


Legenda

- Werkruimte
- Bouwhekken
- Dit fiets- en voetpad is dicht — X t/m X
- 3x

Werkvakindeling FP

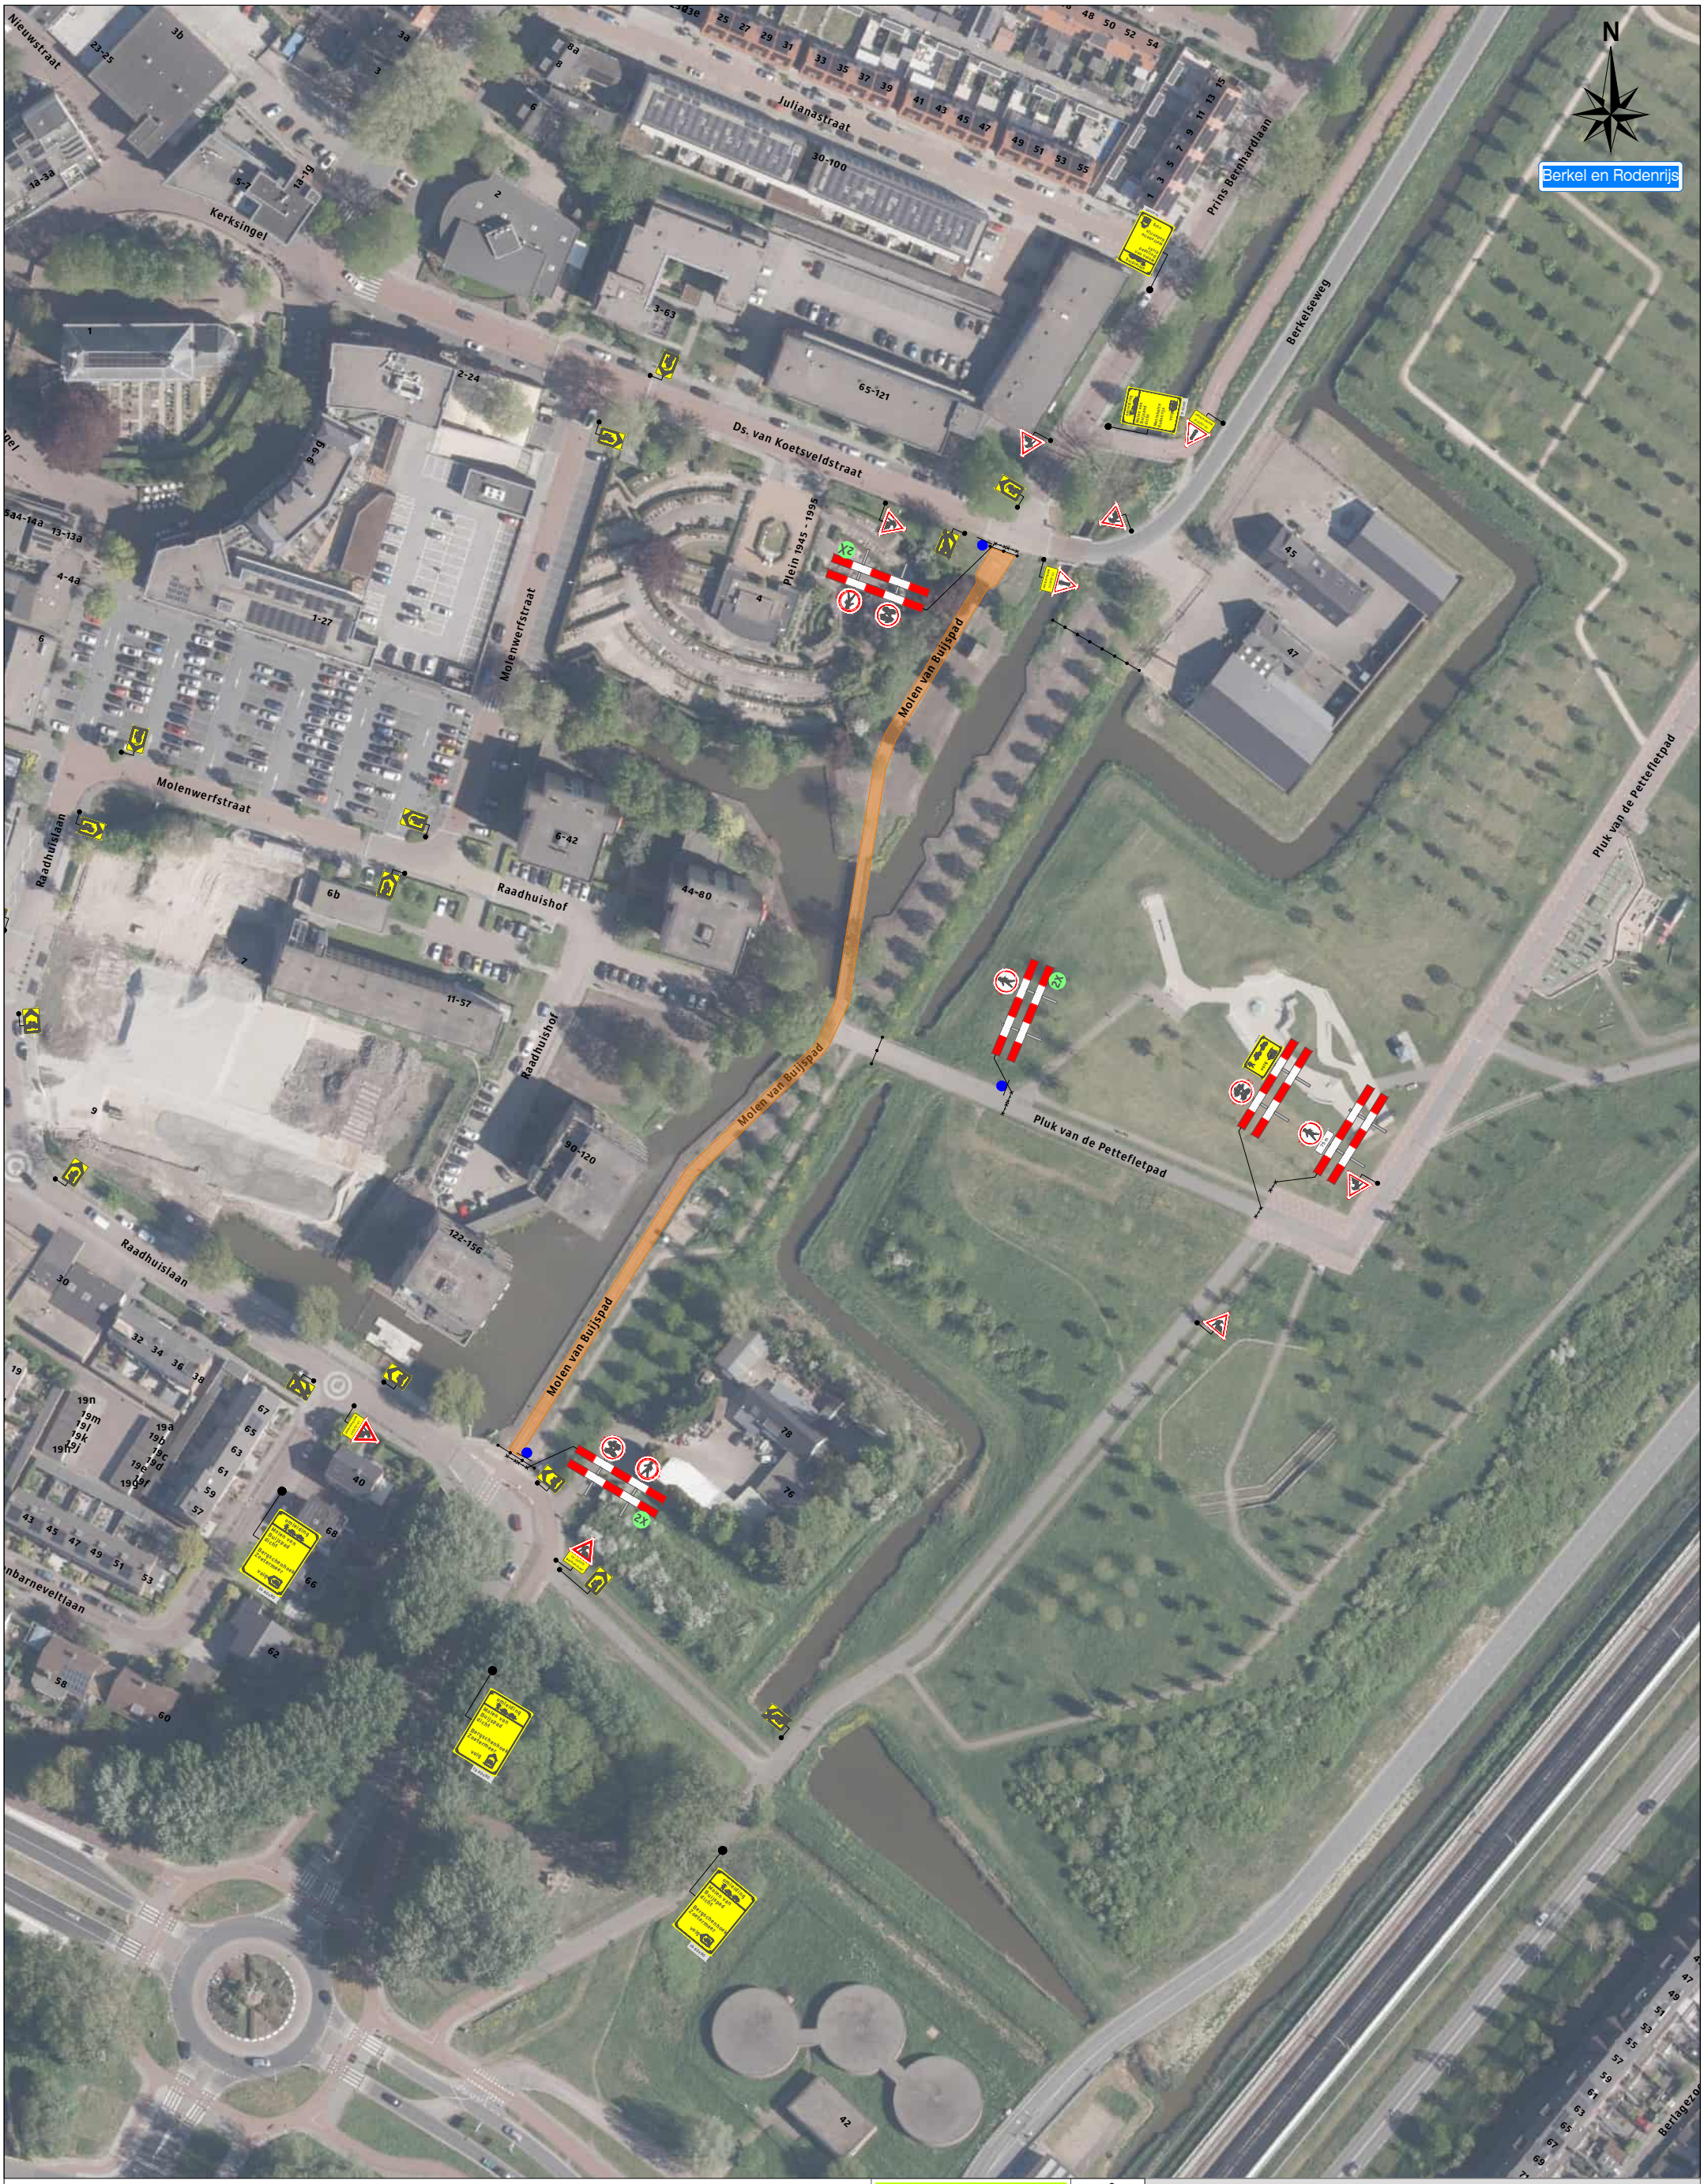

Project: Boterdorpseweg te Berkel en Rodenrijs

Tekeningnummer: 126-04875-01

Ref.nr.: n.t.b.

Opdrachtgever:

Onderdeel: Verkeersmaatregel

Aard werkzaamheden: Civielewerkzaamheden

Werkvoorbereider	: D. De Kleer		
Getekend	: D.B. van der Waal	Datum	: 17-11-2026
Gecontroleerd	: Y. Disseldorp	Datum	: 17-11-2026

Status: ■ Concept □ Definitief | Schaal: n.v.t. | Formaat: A3 | www.versluysgroep.nl | K54368

Plaatsing conform CROW 96a en 96b - Conflicterende bebording / bewegwijzering afdekken