
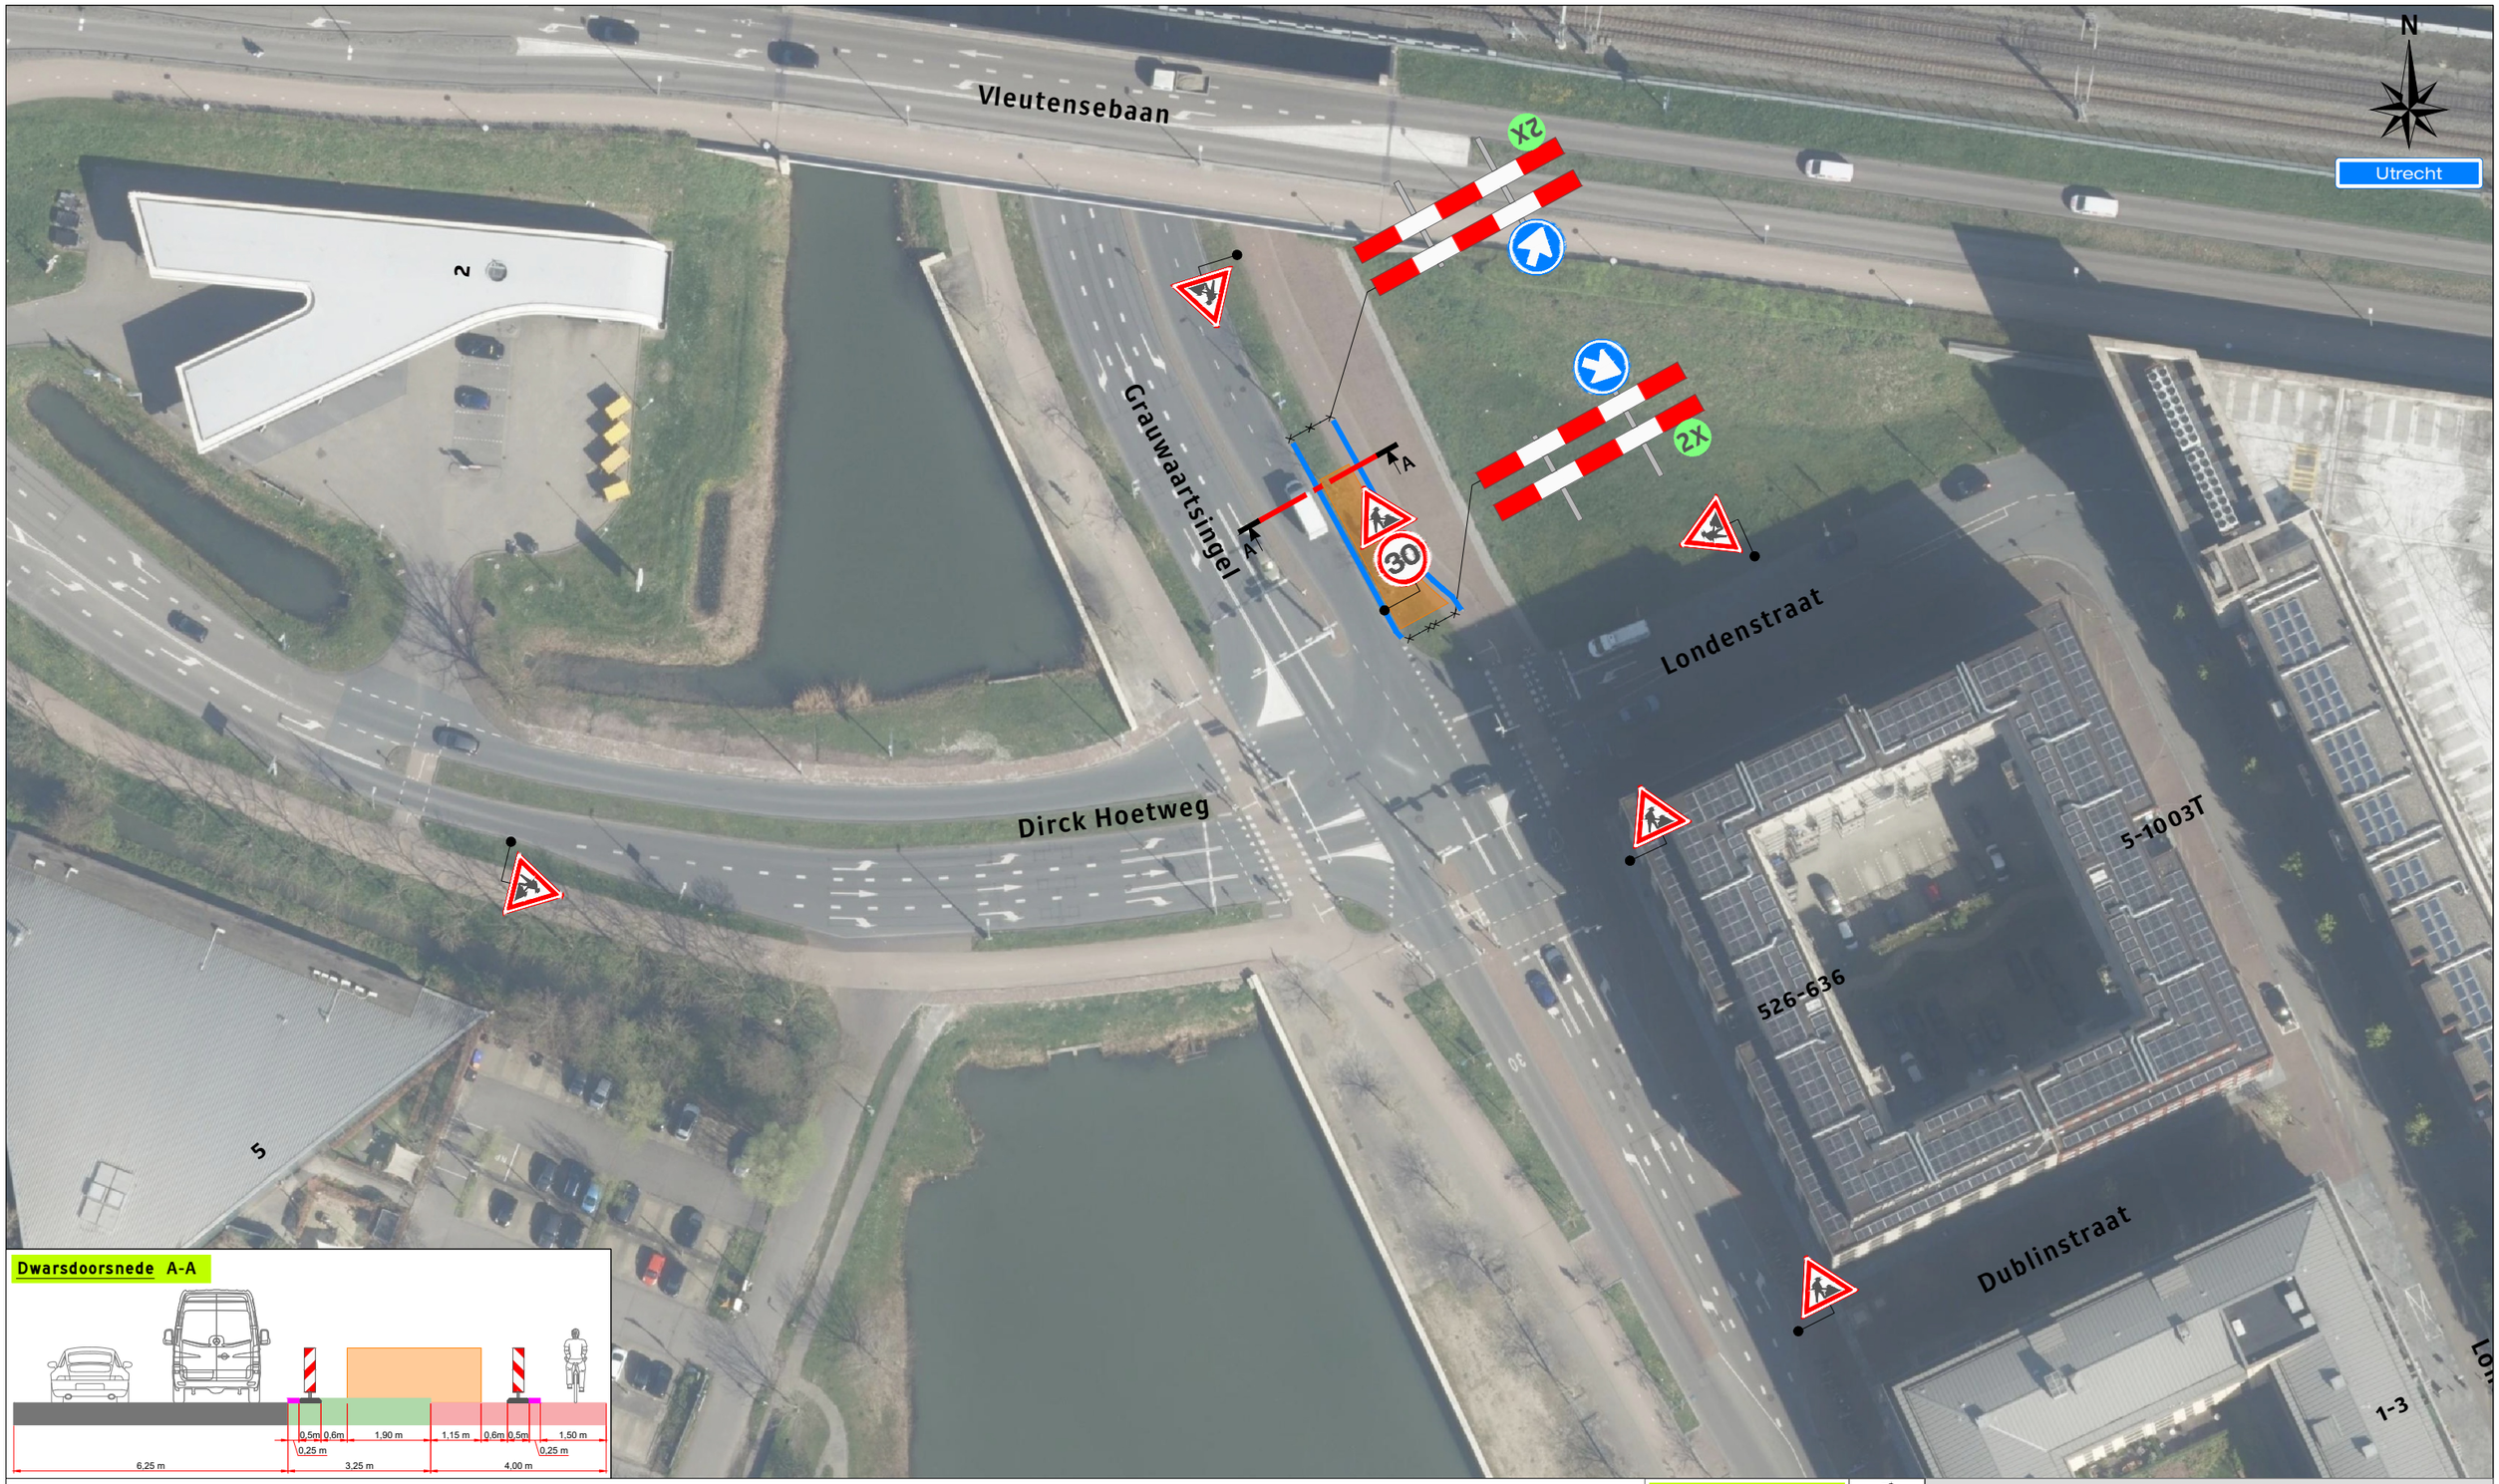


Dwarsdoorsnede A-A

Legenda

- Werkruimte
- Bakens (ca. 50 m)

Werkvakindeling GOW

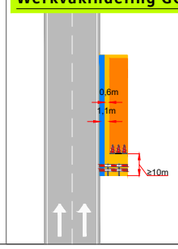

Project: Vleutensebaan te Utrecht

Tekeningnummer: 126-04412-01

Ref.nr.: n.t.b.

Opdrachtgever:

Onderdeel: Verkeersmaatregel

Aard werkzaamheden: Kabels & Leidingen

Werkvoorbereider	: M. el Yazghi			
Getekend	: M. Visser			Datum : 12-10-2026
Gecontroleerd	: Y. Disseldorp			Datum : 12-10-2026
Status: ■ Concept □ Definitief		Schaal: n.v.t.	Formaat: A3	www.versluysgroep.nl
Plaatsing conform CROW 96a en 96b - Conflicterende bebording / bewegwijzering afdekken				K54368