

Verkeersmaatregel

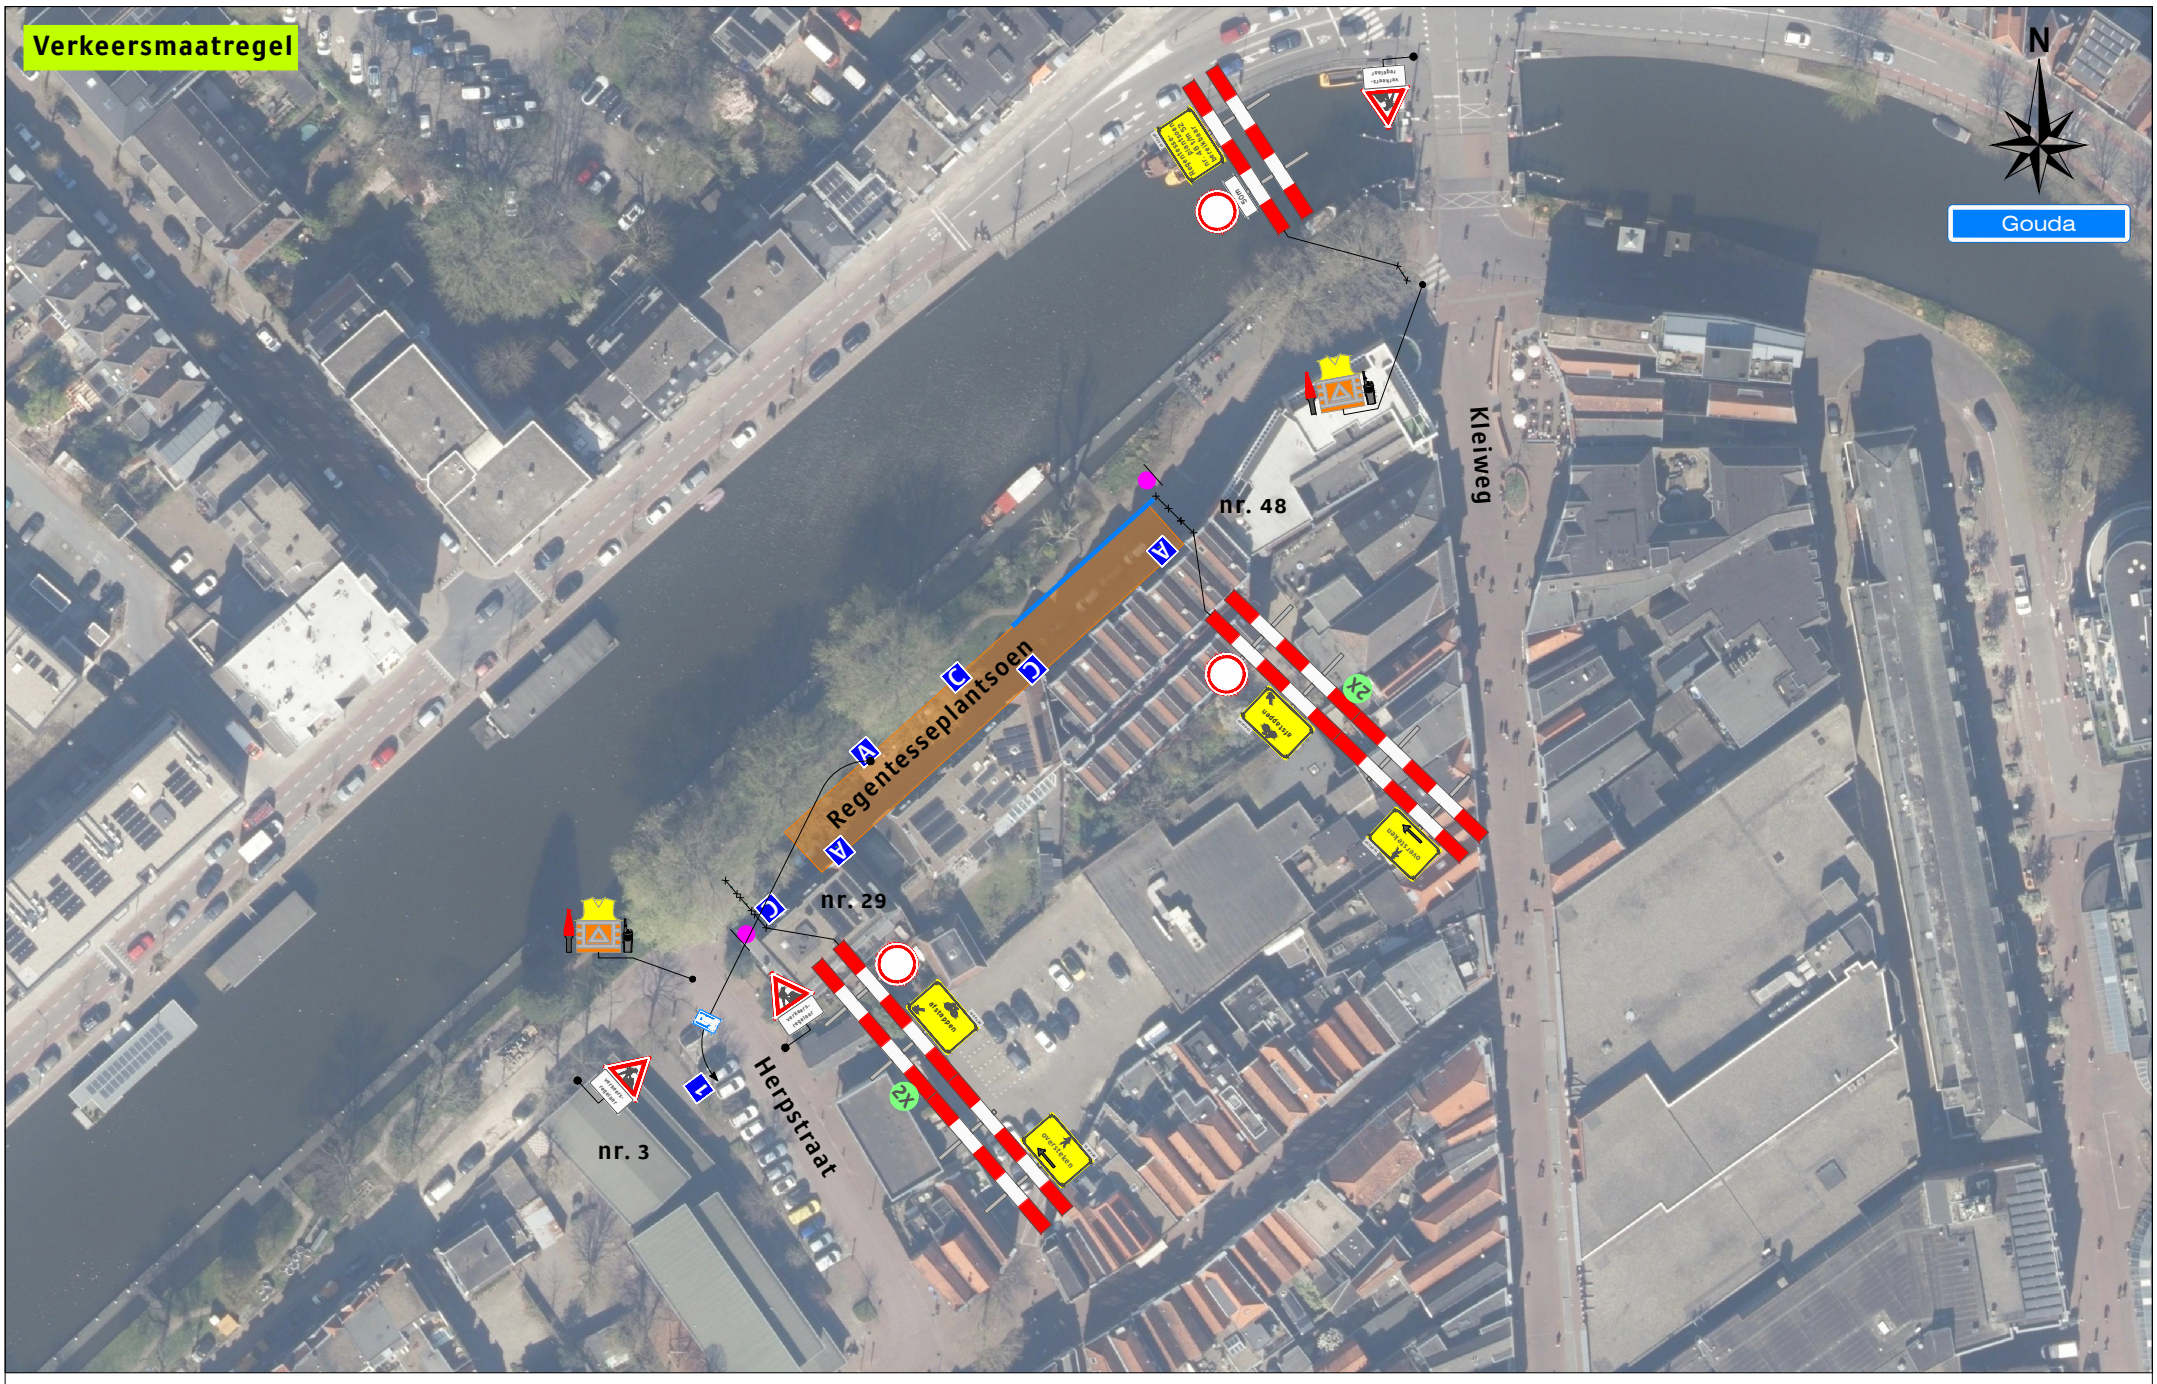


Verkeersomleiding

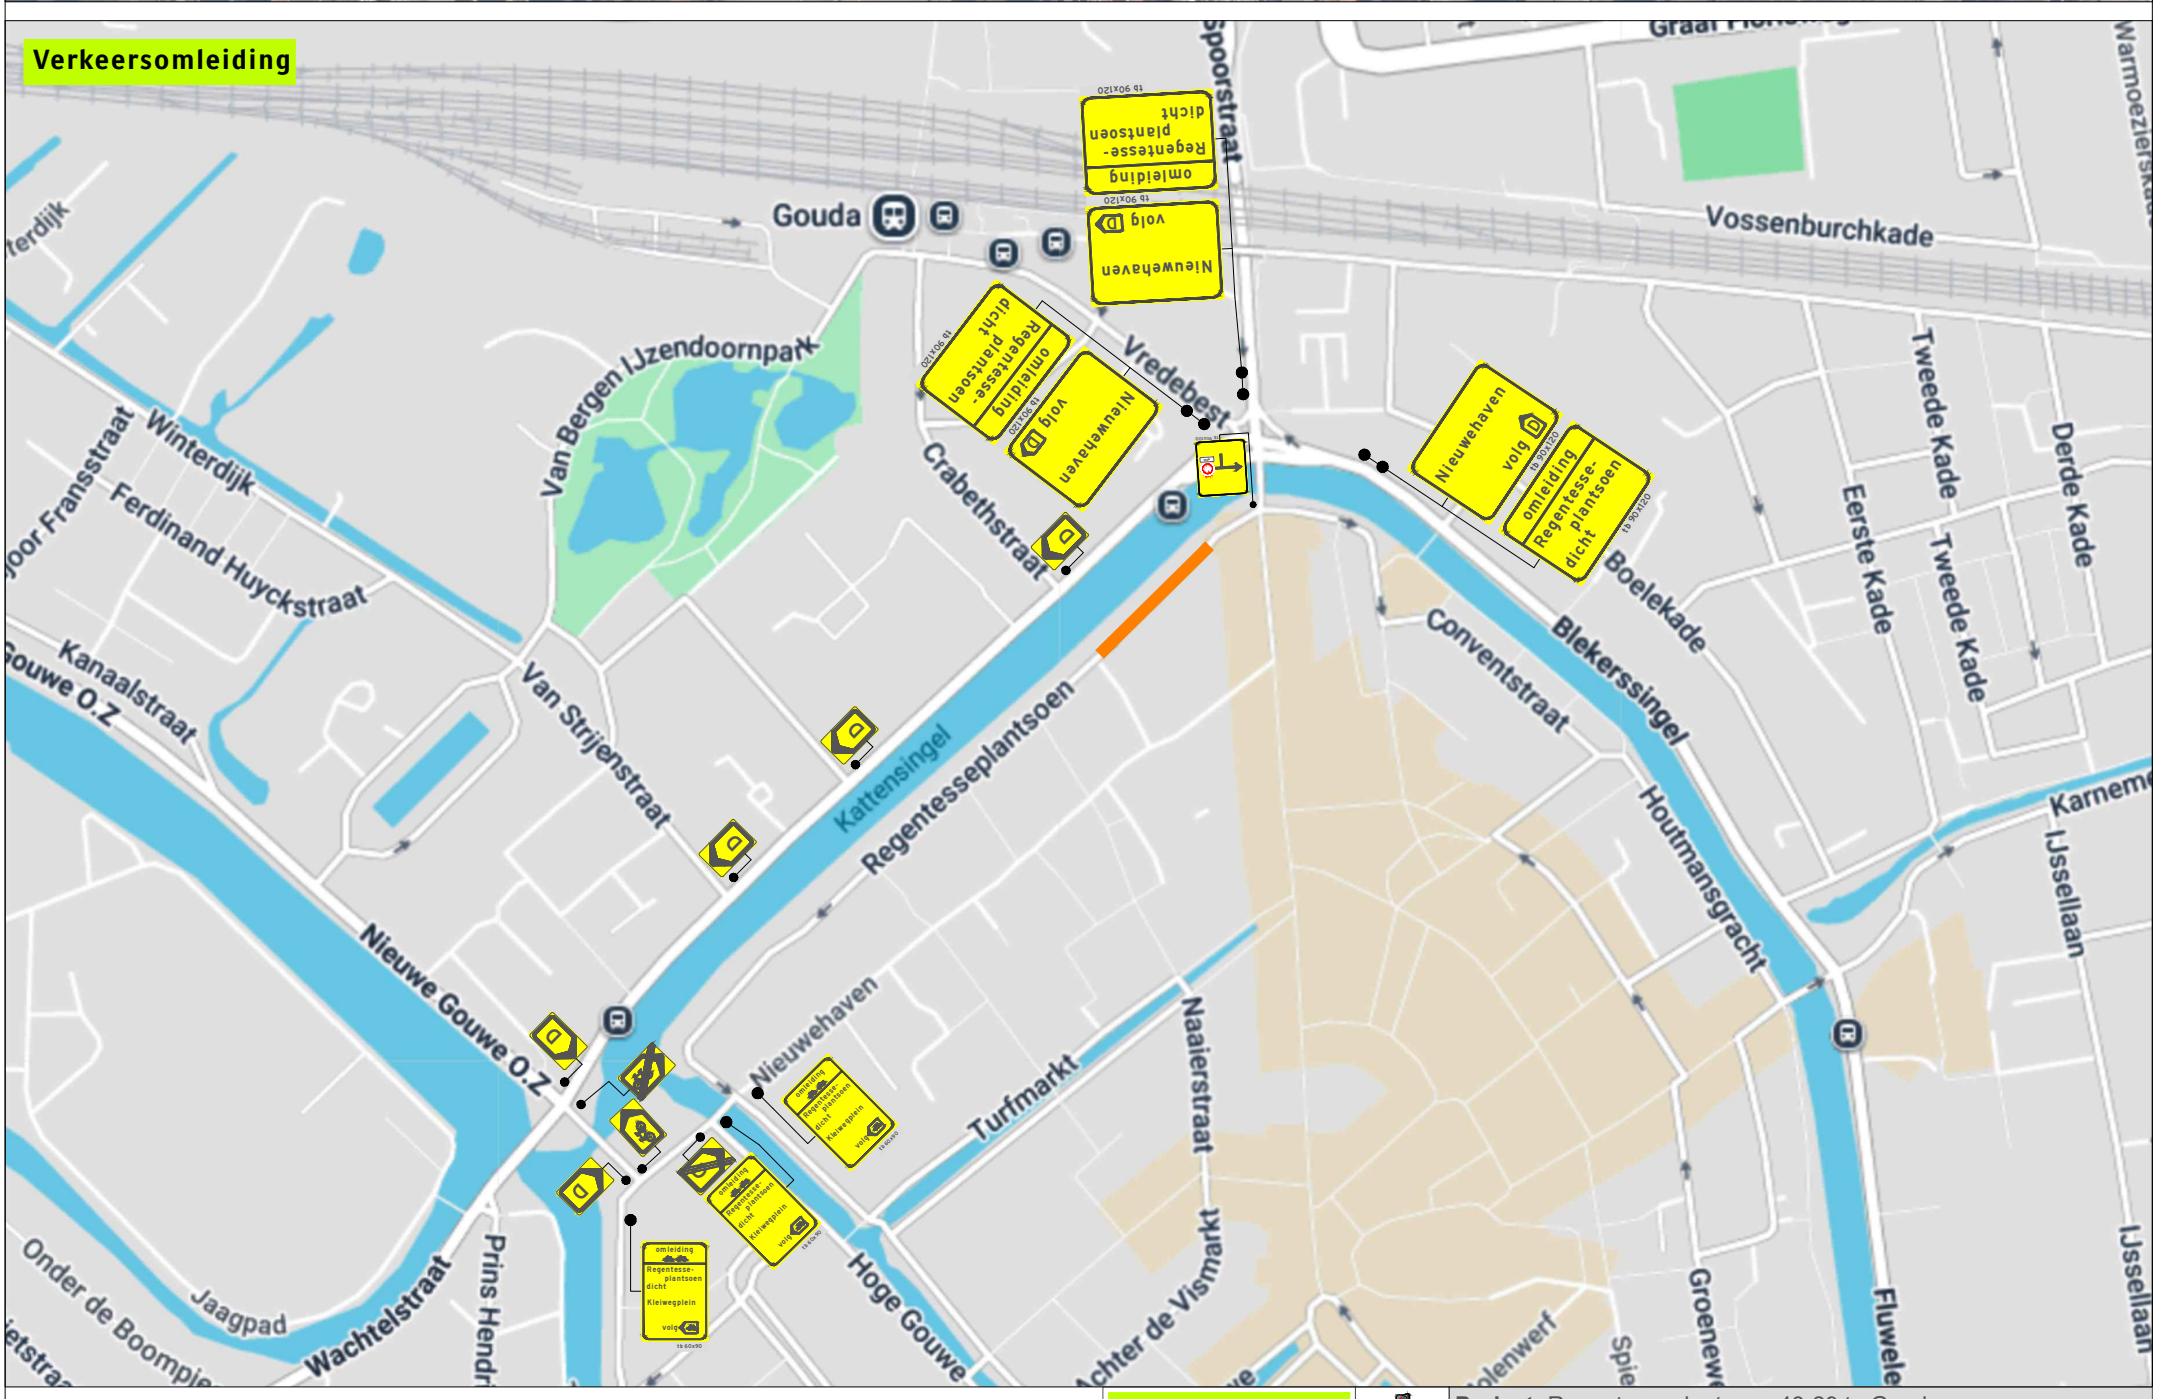

Legenda

- Werkruimte
- Bakens (ca. 30m)
- Deze weg is dicht X t/m X — 2X
- A 3X
- C 3X
- 1 1X

Werkvakindeling ETW

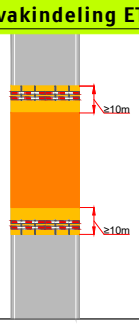

Project: Regentesseplantsoen 48-29 te Gouda

Tekeningnummer: 126-03076-01

Ref.nr.: n.t.b.

Opdrachtgever:

Onderdeel: Verkeersafsluiting & Verkeersomleiding

Aard werkzaamheden: Rioolwerkzaamheden

Werkvoorbereider	: H. Abarkan		
Getekend	: J. Pool	Datum	: 17-06-2026
Gecontroleerd	: Y. Disseldorp	Datum	: 17-06-2026

Status: ■ Concept ☐ Definitief | Schaal: n.v.t. | Formaat: A3 | www.versluysgroep.nl | K54368

Plaatsing conform CROW 96a en 96b - Conflicterende bebording / bewegwijzering afdekken