
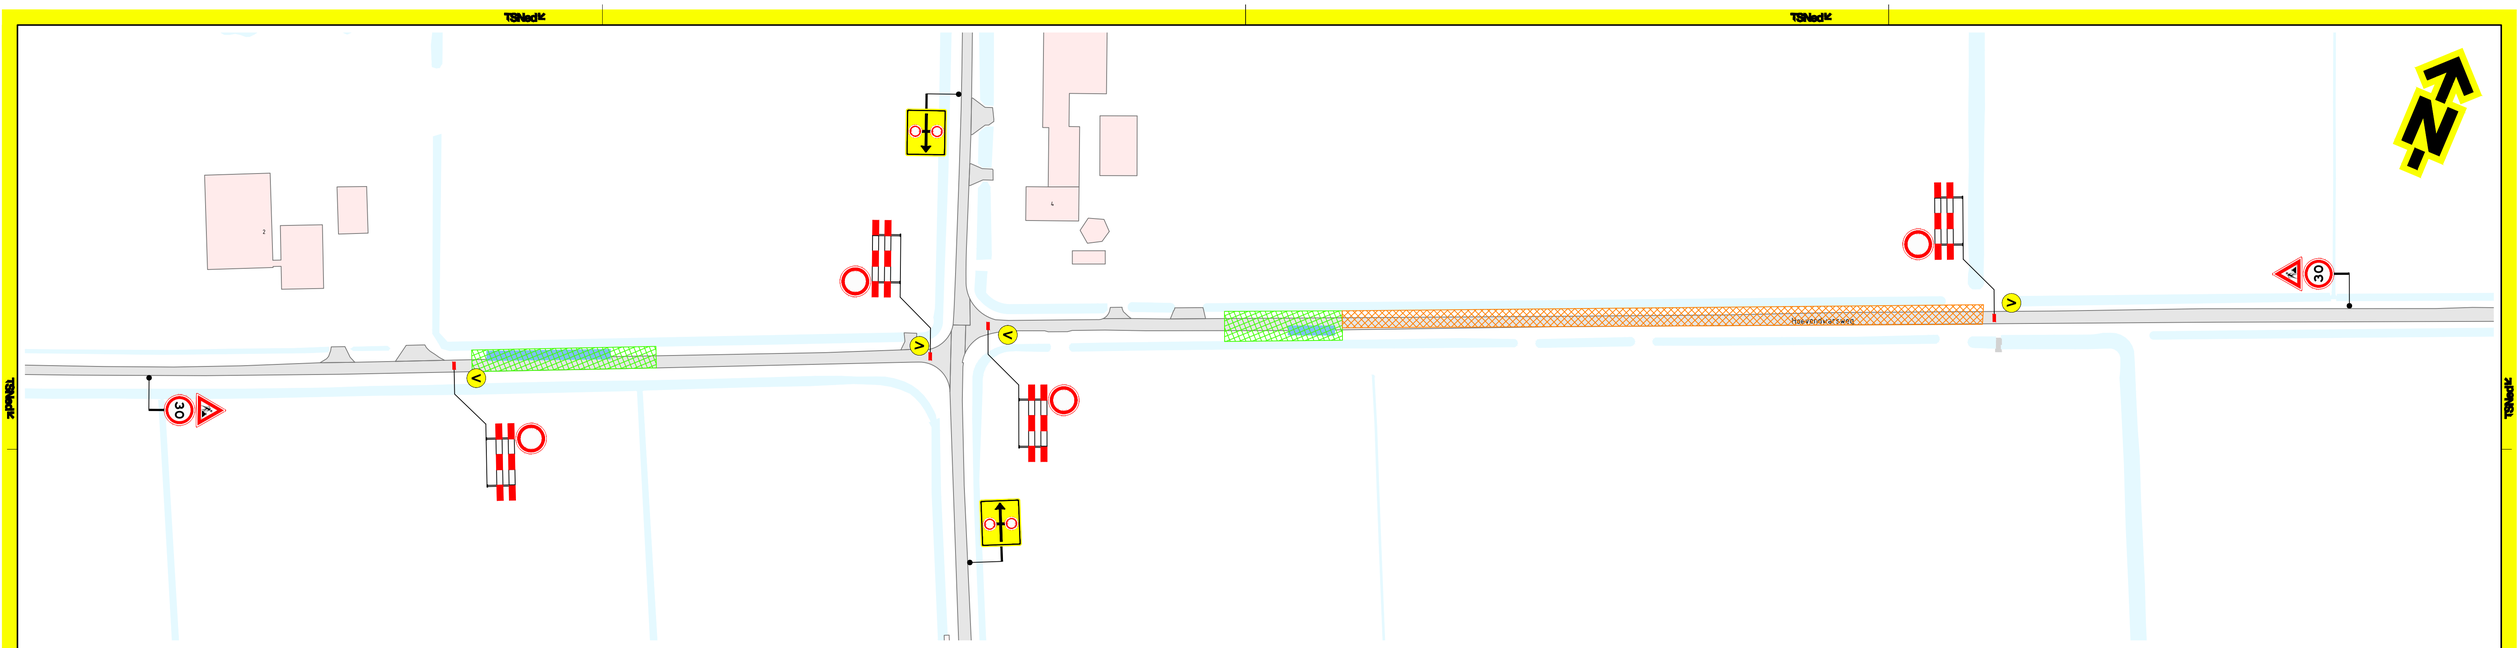


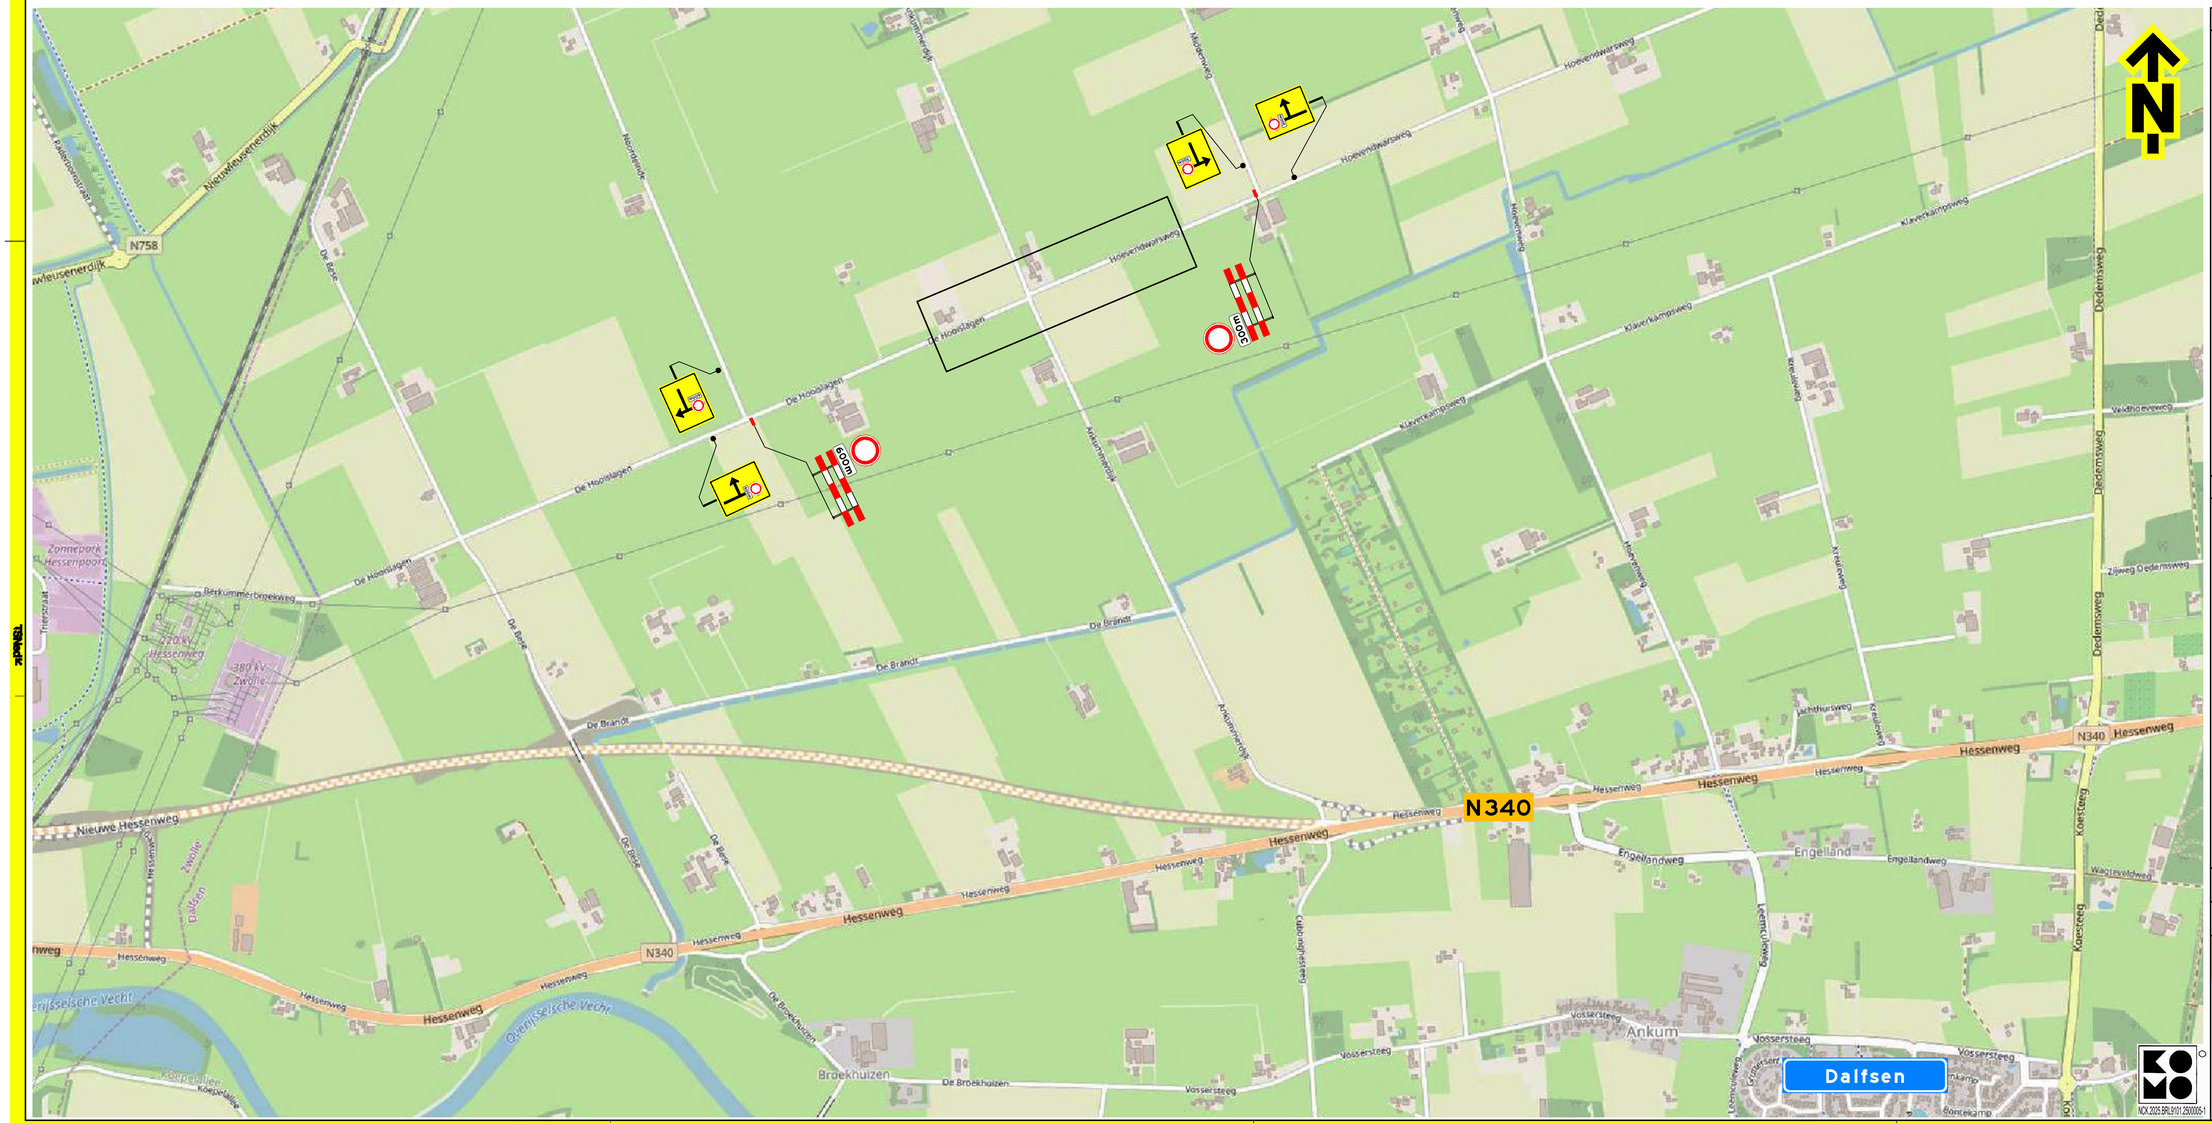

Opmerkingen

- afplakken/afkruisen conflicterende bebording
- de locatie van bebording is indicatief, de exacte locatie wordt in het werk bepaald

Verklaring

- werkruimte
- uitleglocatie boorbuis
- tijdelijke verharding (rijplaten) (door zorg van hoofdaannemer)
- vooraankondigingsbord plaatsen twee weken voor aanvang van de werkzaamheden

deze weg afgesloten
vanaf dag datum/tijd
tot dag datum/tijd
(110/83)

Versie: 1.0	Omschrijving: Definitief						
16-07-26	Getekend: LVD	Controle: HVS	2e controle: ETR	Vrijgegeven			
Versie: 0.2	Omschrijving: Concept						
04-06-26	Getekend: LVD	Controle: HVS	2e controle:	Vrijgegeven			

TSNedik
Hanab

Project: MS-route Dalfsen

Onderdeel: Verkeersmaatregelen, Boring 01
De Hooislagen, Dalfsen
GB250160-01

Schaal: 1:1000 & 1:8000 Formaat: A1

Tekening nummer: PR12381-01A01-1.0 Blad 1 van 1