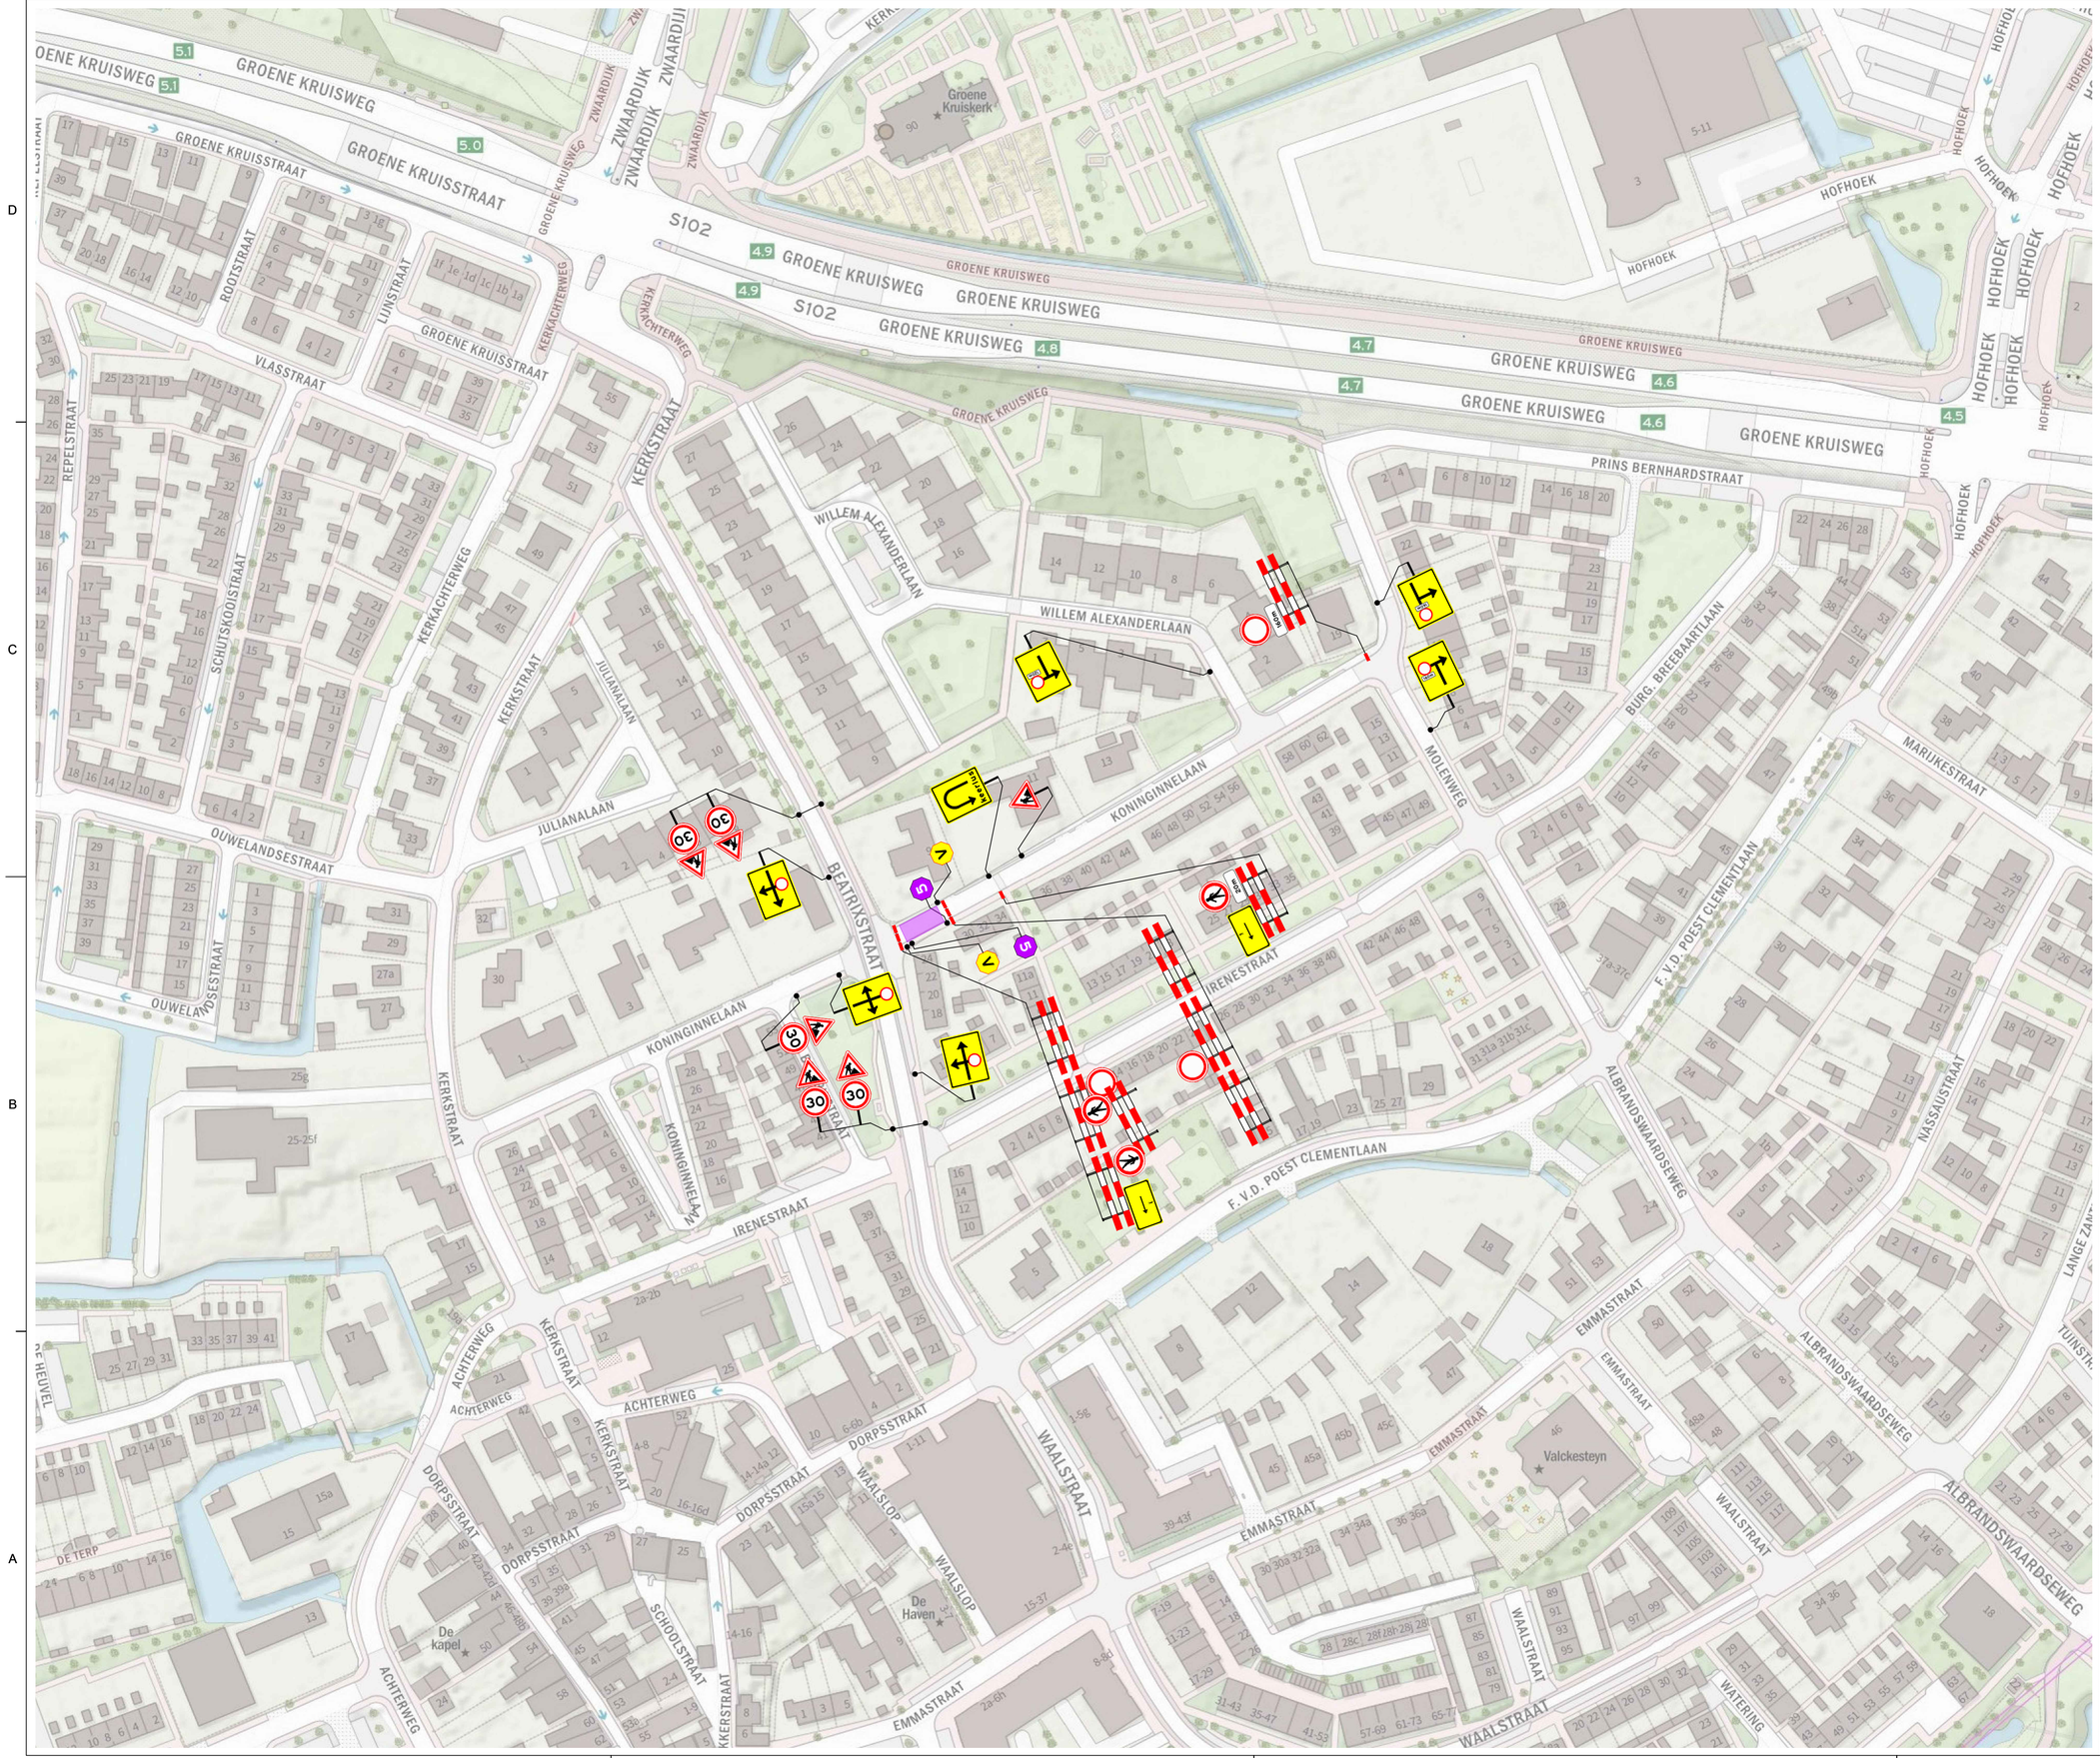


2	16-09-2026	M. van der Zouwen	M. van Dijk	DEFINITIEF
Versie:	Datum:	Getekend:	Vrijgegeven:	Omschrijving / Status:

BUKO. INFRASUPPORT
REGIOVESTIGING ROTTERDAM
Bergen 4
2993 LR Barendrecht
010 - 50 15 400
infrasupport@buko.nl

Project: Poortugaal
Fase 2 A

Onderdeel: Verkeersmaatregelen

Boss nr.: 735855	Schaal: 1:1000	Formaat: A1	
Documenttype: Bebordingsplan	Blad: 1 van 1	Tekening nr. 2600.0086-002A	

Aanvullende gegevens:
BRL9101
Cert.nr. NCX.2022.389.BRL9101.H264.2

- Conflicterende bebording afplakken/afkruisen
- De locatie van de bebording is indicatief, exacte locatie wordt in het werk bepaald
- Afzettingen en omleidingen conform regelgeving CROW 96a/b

C:\VSP\08 Engineering - Documenten\0-projecten\2026\2600016-BUKO\2600.0086 Poortugaal, Rotterdam_735855\AutoCad\2600.0086-002A_v2.0.dwg