
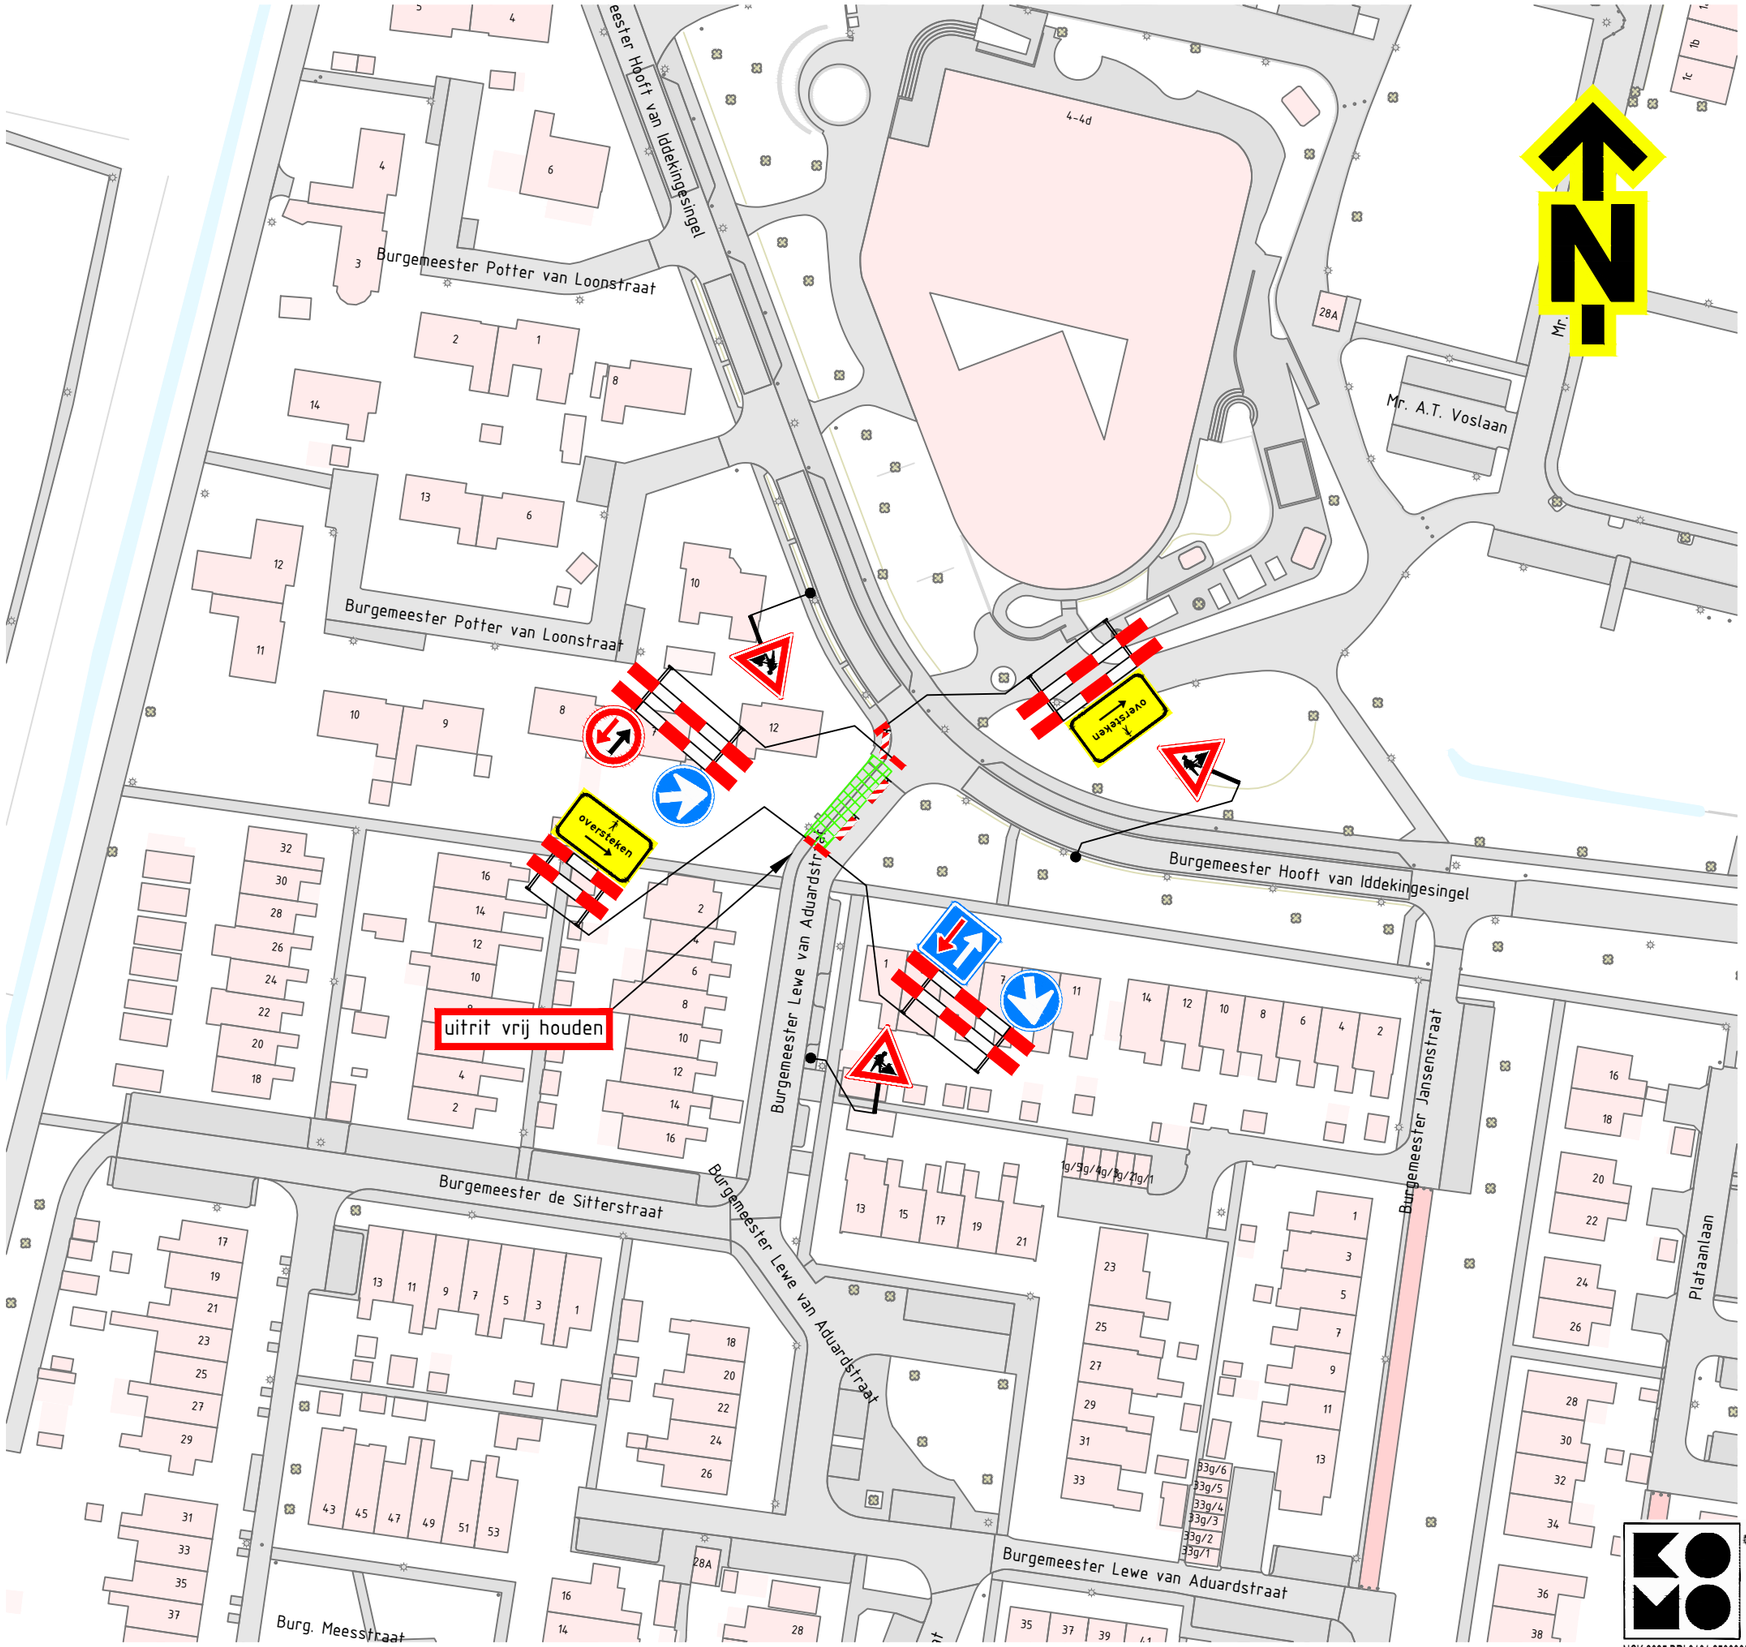


NCK.2025.BRL9101.2500005-1

Locatie

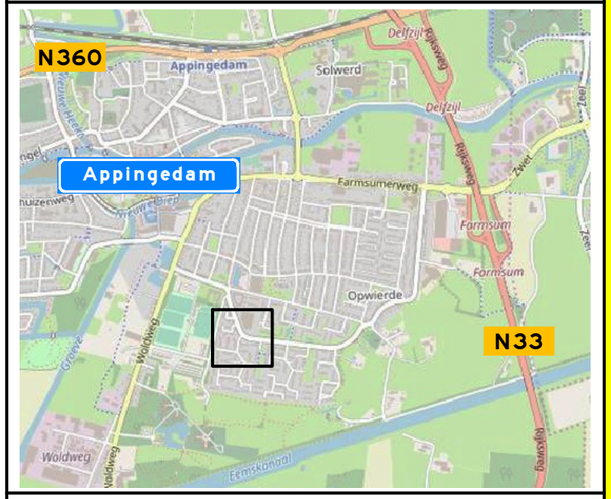

Opmerkingen

- afplakken/afkruisen conflicterende bebording
- de locatie van bebording is indicatief, de exacte locatie wordt in het werk bepaald

Verklaring

werkruimte

Versie: 1.0	Omschrijving: Definitief				
07-10-26	Getekend: LVR	Controle:	2e controle:	Vrijgegeven:	
Versie: 0.1	Omschrijving: Concept				
06-10-26	Getekend: LVR	Controle: FVE	2e controle:	Vrijgegeven:	

TSNedⁿ
Menhirweg 12
5342 LS Oss
Postbus 160
5340 AD Oss
Tel: 0412 - 70 02 00
www.tsned.nl

ENEXIS NETBEHEER

Project: Enexis Drenthe-Groningen

Onderdeel: Verkeersmaatregelen
Burg Hoofd van Iddekingesingel 12
Appingedam

Schaal: 1:1.000 Formaat: A3

Tekening nummer: PR10095-276A01-1.0 Blad 1 van 1

Deze tekening is eigendom van TSNed. Niets uit deze tekening mag worden gekopieerd en/of openbaar gemaakt zonder voorafgaande schriftelijke toestemming van TSNed.