


DOORSNEDE A

DETAIL 2 subfase

locatie

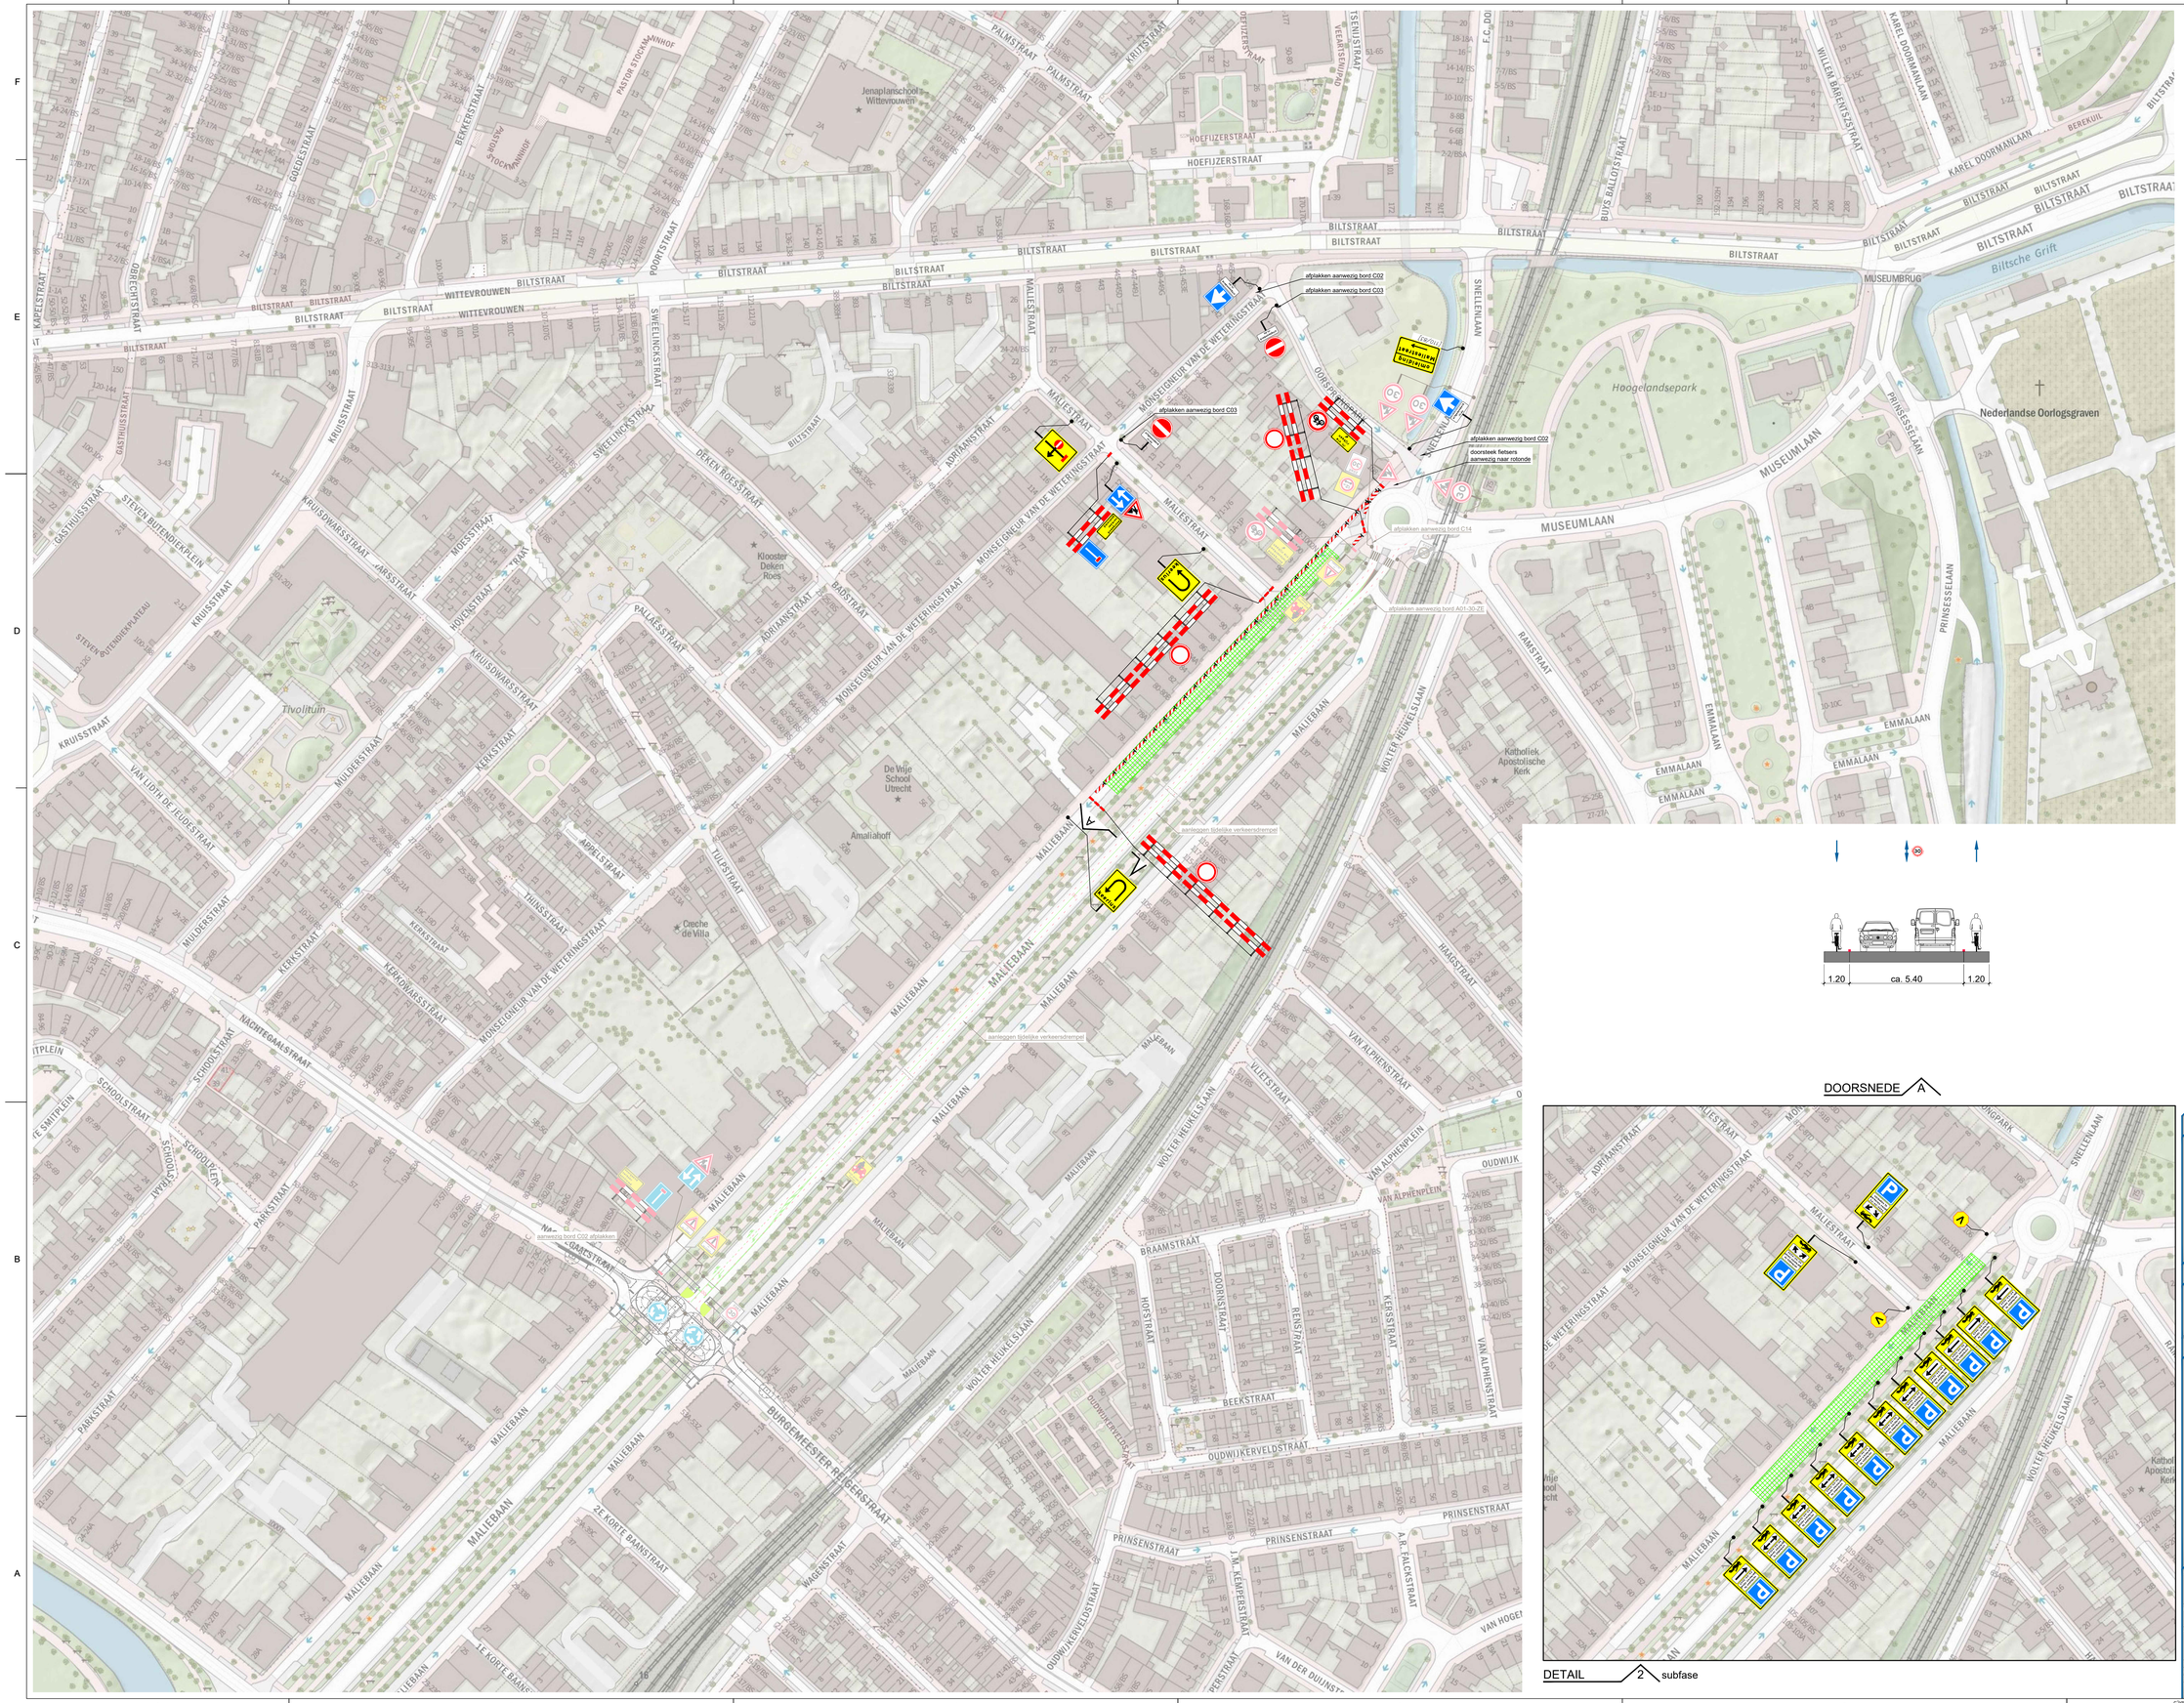

opmerkingen

- vooraankondigingen en parkeerverboden plaatsen twee weken voor aanvang werkzaamheden
- afplakken conflicterende bebording en bewegwijzering conform geldende richtlijnen
- definitieve routenummer(s) in overleg met wegbeheerder
- verwijderen conflicterende markering conform geldende richtlijnen

verklaring

- werkruimte
- nieuwe situatie (reeds aangelegd)
- tijdelijke verharding - bochtverbreding nieuwe rotonde - ter indicatie
- te plaatsen verkeersmaatregelen
- aanwezige verkeersmaatregelen vorige fase
- te plaatsen tekstbord
- aanwezige markering - ter indicatie
- tijdelijke markering - ter indicatie
- demarkeren - ter indicatie
- vooraankondiging

deze weg is dicht
van / dag / datum / tijd
tot / dag / datum / tijd
[80/60]

opdrachtgever: Pauw Dodewaard

VSP
Jan Dekkerweg 1E | 3543 MD Utrecht
085-0601190 | info@vsp.nl

project: Reconstructie Maliebaan e.o. - Utrecht

scan code

onderdeel: Verkeersmaatregelen - afzettingen
Fase 9: Maliebaan

tekenaar:	P. Kraan	par.	PKR	datum	22-09-2026	schaal:	1:1000
controleur:	C. Goesten	par.	CGO	datum	22-09-2026	formaat:	A0
vrijgever:	K. van Vliet	par.	KVL	datum	22-09-2026	blad: 1	van: 1

voor actuele versie & handtekening

status: Ter goedkeuring

document-nummer: 3-2025-PD-UTMB-012_v0.1

c:\vsp\03 realisatie projecten - documenten\2025\2025-pauw-dodewaard-reconstructie_maliebaan\autocad\3-2025-pd-utmb-012_v0.1

© Copyright Kadaster, TopoNL © BGT/Vsp