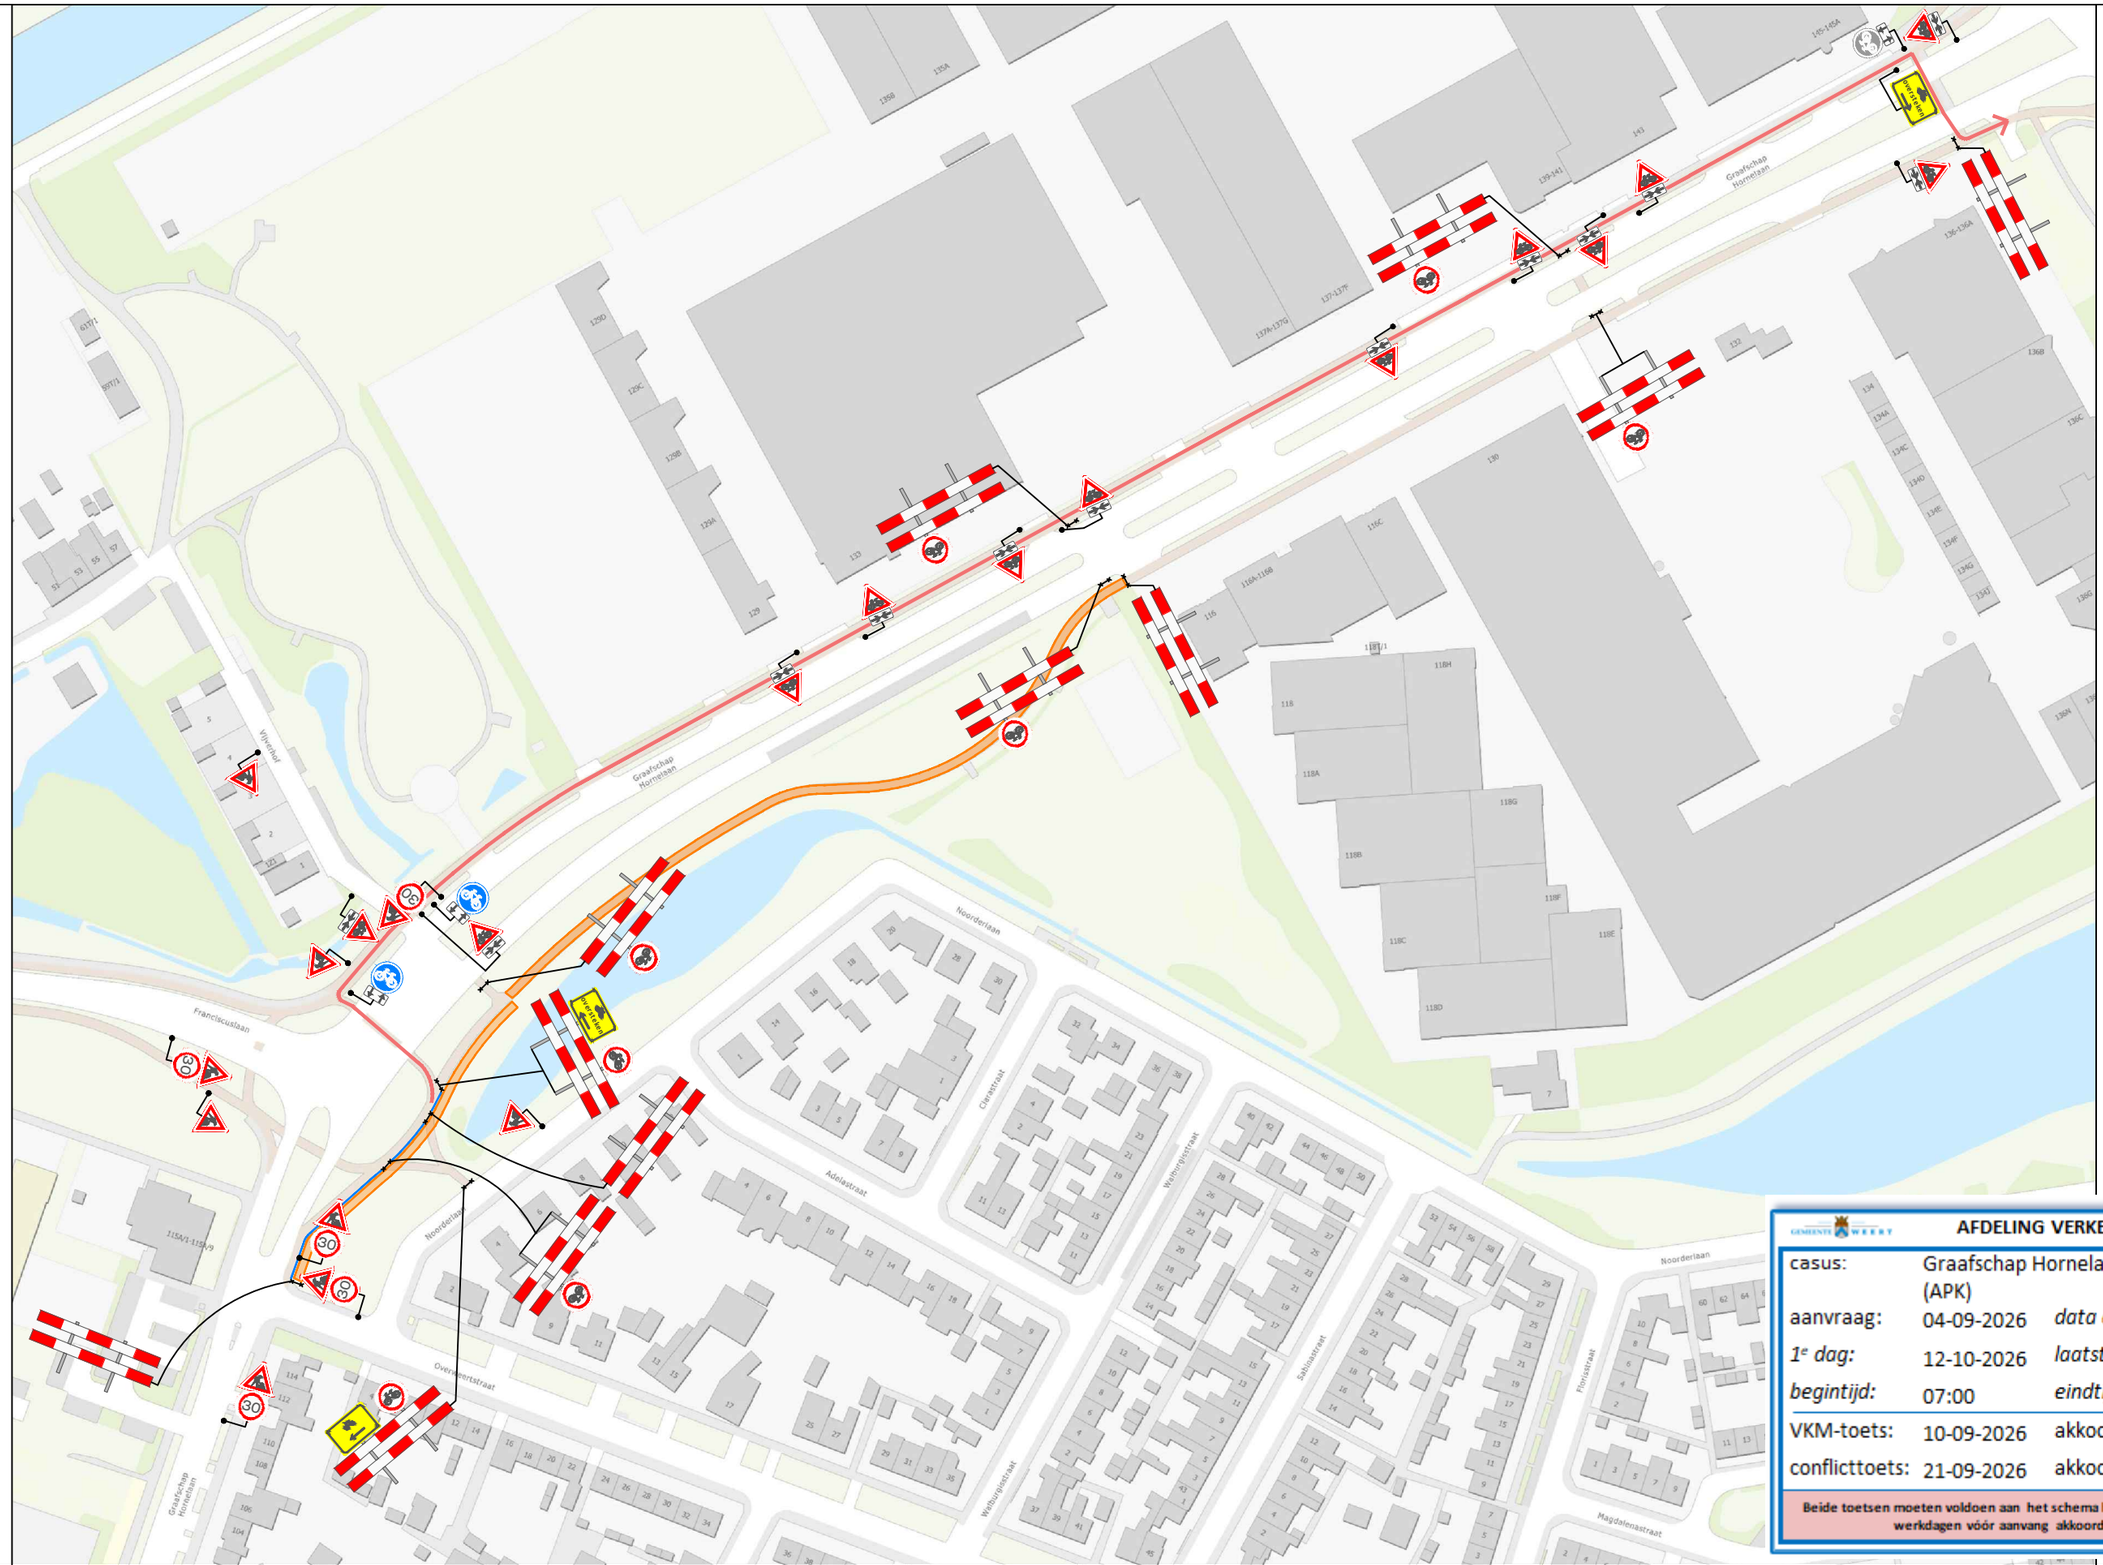


AFDELING VERKEER V240410.0904a

casus:	Graafschap Hornelaan 129 Fase 1 (APK)	Rnrs:	----- -----
aanvraag:	04-09-2026	*data en tijden (gewenst):*	
1e dag:	12-10-2026	*laatste dag:*	23-10-2026
begintijd:	07:00	*eindtijd:*	17:00
VKM-toets:	10-09-2026	akkoord:	✓
conflicttoets:	21-09-2026	akkoord:	✓

Beide toetsen moeten voldoen aan het schema hieronder, edoch minimaal 10 werkdagen vóór aanvang akkoord bevonden zijn.

Legenda

- Werkvak
- Bakens

N

Weert

Opdrachtgever:

WEDO VERKEERSTECHNIEK

Project: **Fase 1**

Graafschap Hornelaan 129, 6001 AC Weert

Onderdeel:

Aard werkzaamheden opdr.gever:

Getekend	: M.D. van der Valk	Datum	: **28-8-2026**
Gecontroleerd	: N. Otten	Datum	: **28-8-2026**
Referentienr.	:	Tekeningnummer:	
Formaat: A3	Schaal: nvt	Status: Concept	

Plaatsing conform CROW 96a en 96b - Conflicterende bebording / bewegwijzering afdekken