
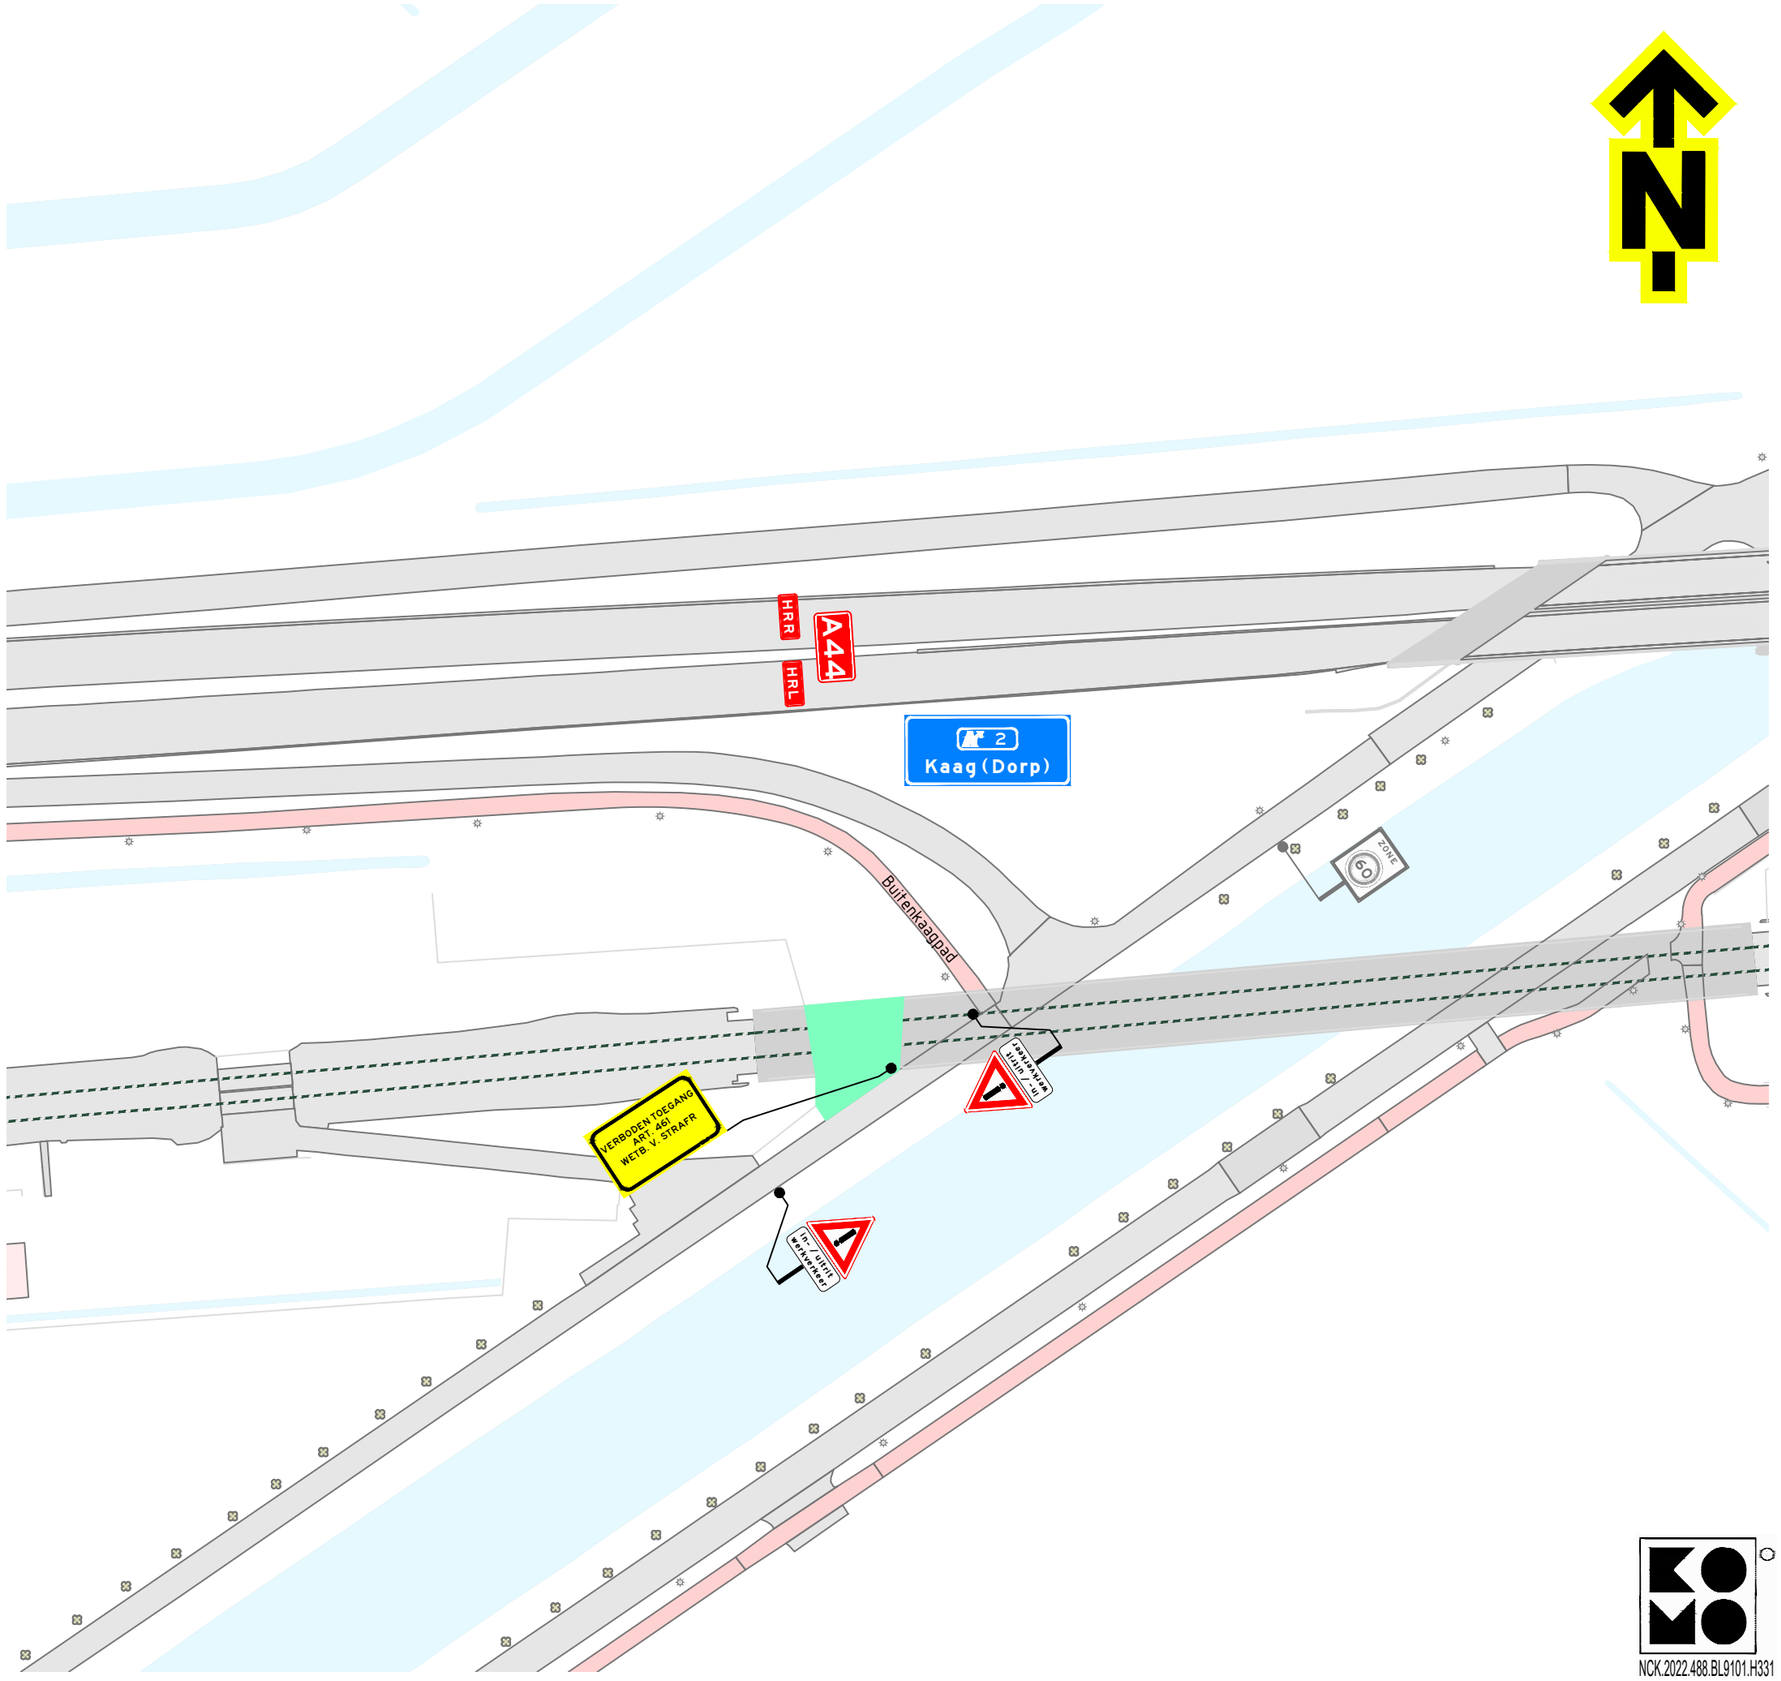


Locatie

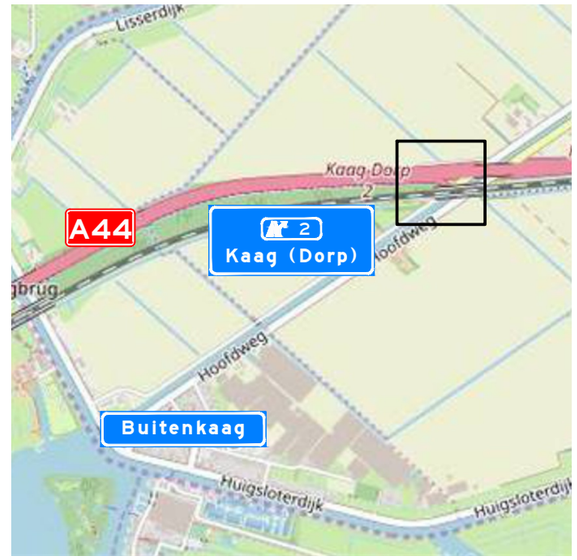

Opmerkingen

- afplakken/afkruisen conflicterende bebording
- de locatie van bebording is indicatief, de exacte locatie wordt in het werk bepaald

Verklaring

70 aanwezige bebording

tijdelijke verharding (stelcon)
(door zorg van hoofdaannemer)

Versie: 1.1	Omschrijving: Diverse aanpassingen					
07-07-25	Getekend: HYI	Controle: RMU	2e controle:	Vrijgegeven:		
Versie: 1.0	Omschrijving: Definitief					
18-06-25	Getekend: HYI	Controle: RMU	2e controle:	Vrijgegeven: RMU		
Versie: 0.2	Omschrijving: Diverse aanpassingen					
27-05-25	Getekend: HVS	Controle: RRU	2e controle: RRU	Vrijgegeven:		
Versie: 0.1	Omschrijving: Concept					
13-05-25	Getekend: COU	Controle: EKU	2e controle: RRU	Vrijgegeven: RRU		

TSNedik
Menhirweg 12
5342 LS Oss
Postbus 160
5340 AD Oss
Tel: 0412 - 70 02 00
www.tsned.nl

KWS

Project: A44 - Hoofdvaart

Onderdeel: Verkeersmaatregelen
Hoofdweg Westzijde
t.b.v. werkin-/uitrit

Schaal: 1:1000 Formaat: A3

Tekening nummer: PR07487-06A01-1.1 Blad 1 van 1

KOMO
NCK.2022.488.BL9101.H331

Deze tekening is eigendom van TSNedik en mag niet zonder toestemming worden gekopieerd of openbaar gemaakt.