
fase 01-01

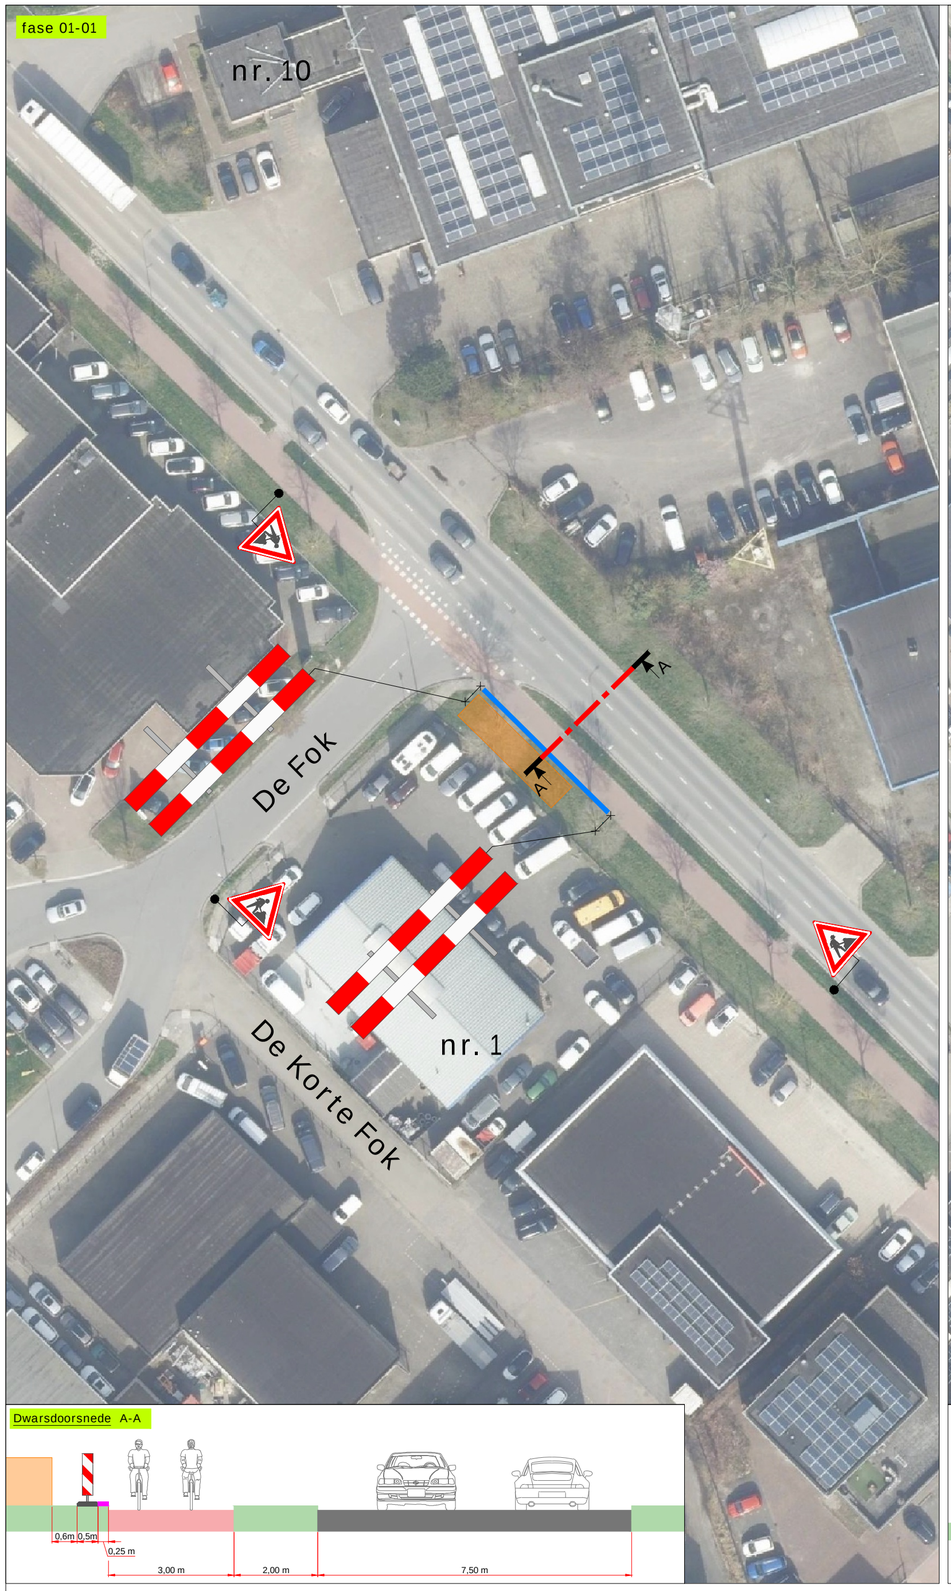

Dwarsdoorsnede A-A

fase 01-02




Dwarsdoorsnede A-A

Legenda

- Werkruimte
- Bakens (ca. 80m)

Werkvakindeling ETW

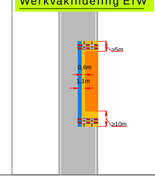

Revisie	A	Datum	06-10-2026	Gewijzigd	YD	Omschrijving	splitsen 2 fases

Project: de Fok 1 te Schagen

Ref.nr.: n.t.b.

Tekeningnummer: 326-03356-01

Opdrachtgever: PWN

Onderdeel: Verkeersmaatregel

Aard werkzaamheden: Kabels & Leidingen

Werkvoorbereider	: J. Vlaming		
Getekend	: J. Pool	Datum	: 30-09-2026
Gecontroleerd	: M. Visser	Datum	: 30-09-2026

Status: ■ Concept ❑ Definitief | Schaal: n.v.t. | Formaat: A2 | www.verkeersgroep.nl | K54368

Plaatsing conform CROW 96a en 96b - Conflicterende bebording / bewegwijzering afdekken