

Verkeersplan
Bouw blok A en B

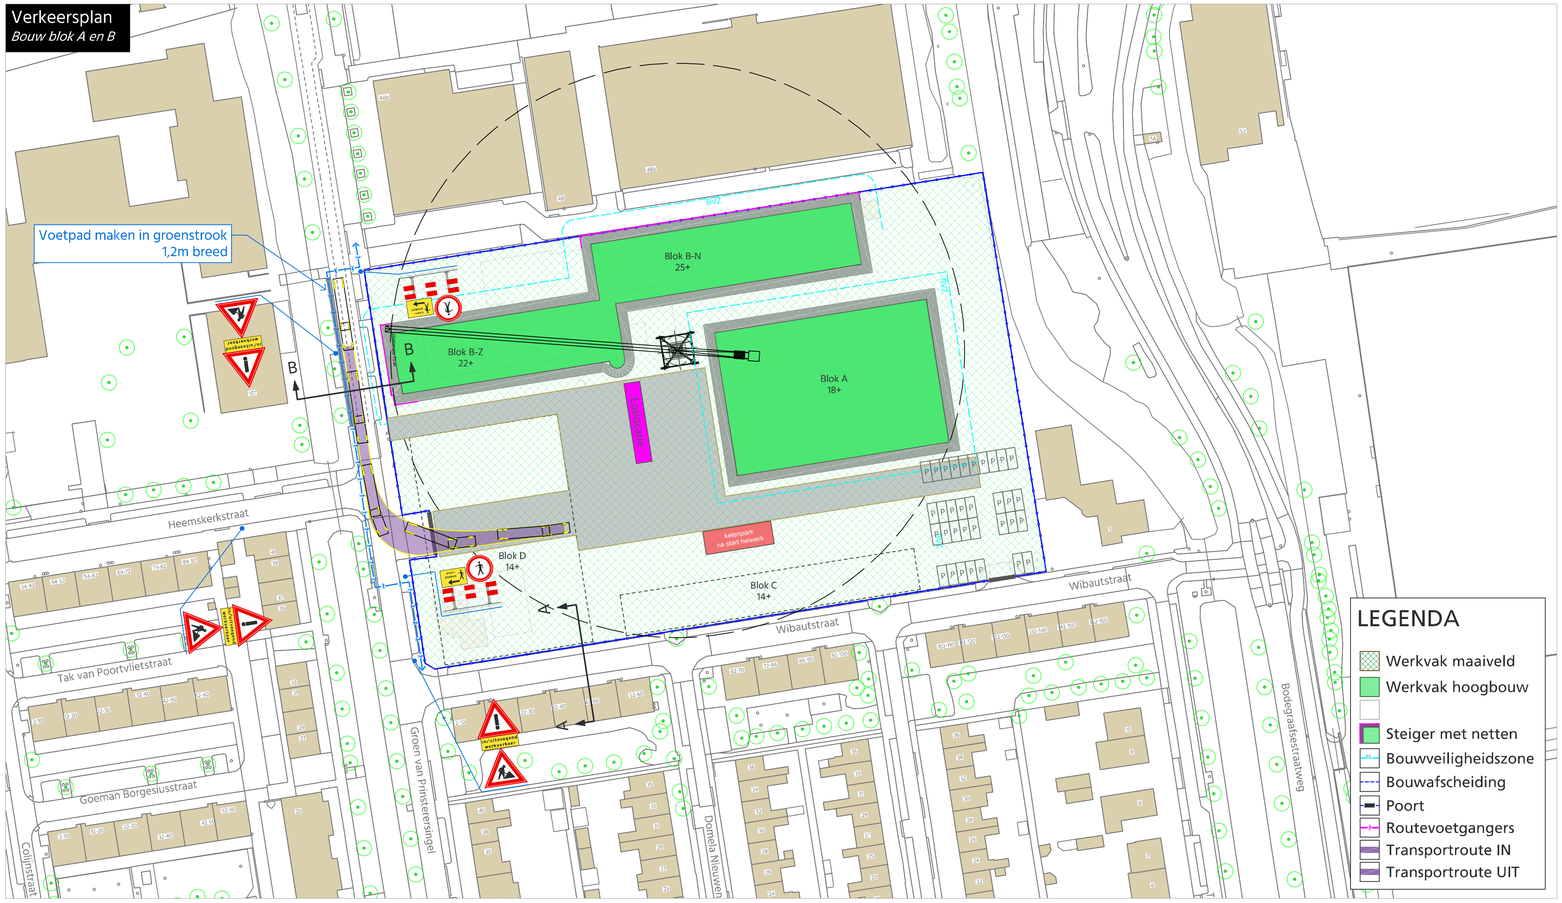


LEGENDA
- Werkvak maaiveld
- Werkvak hoogbouw
- Steiger met netten
- Bouwveiligheidszone
- Bouwafscheiding
- Poort
- Routevoetgangers
- Transportroute IN
- Transportroute UIT

Dwarsdoorsnedes


A--A Bestaande situatie

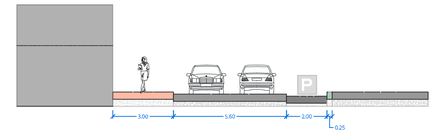


A--A Situatie tijdens bouw

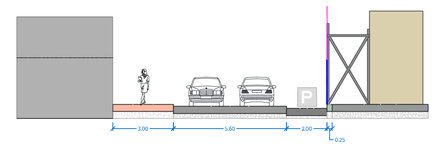


B--B Bestaande situatie

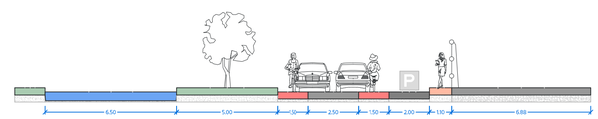

B--B Situatie tijdens bouw

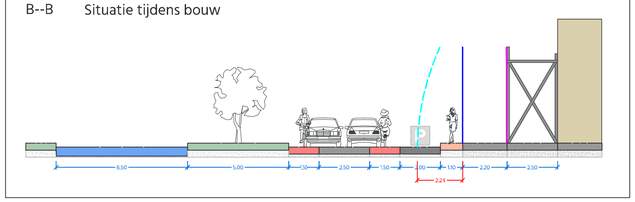


Verkeersplan
Bouw blok C en D
Blok A en B bewoond

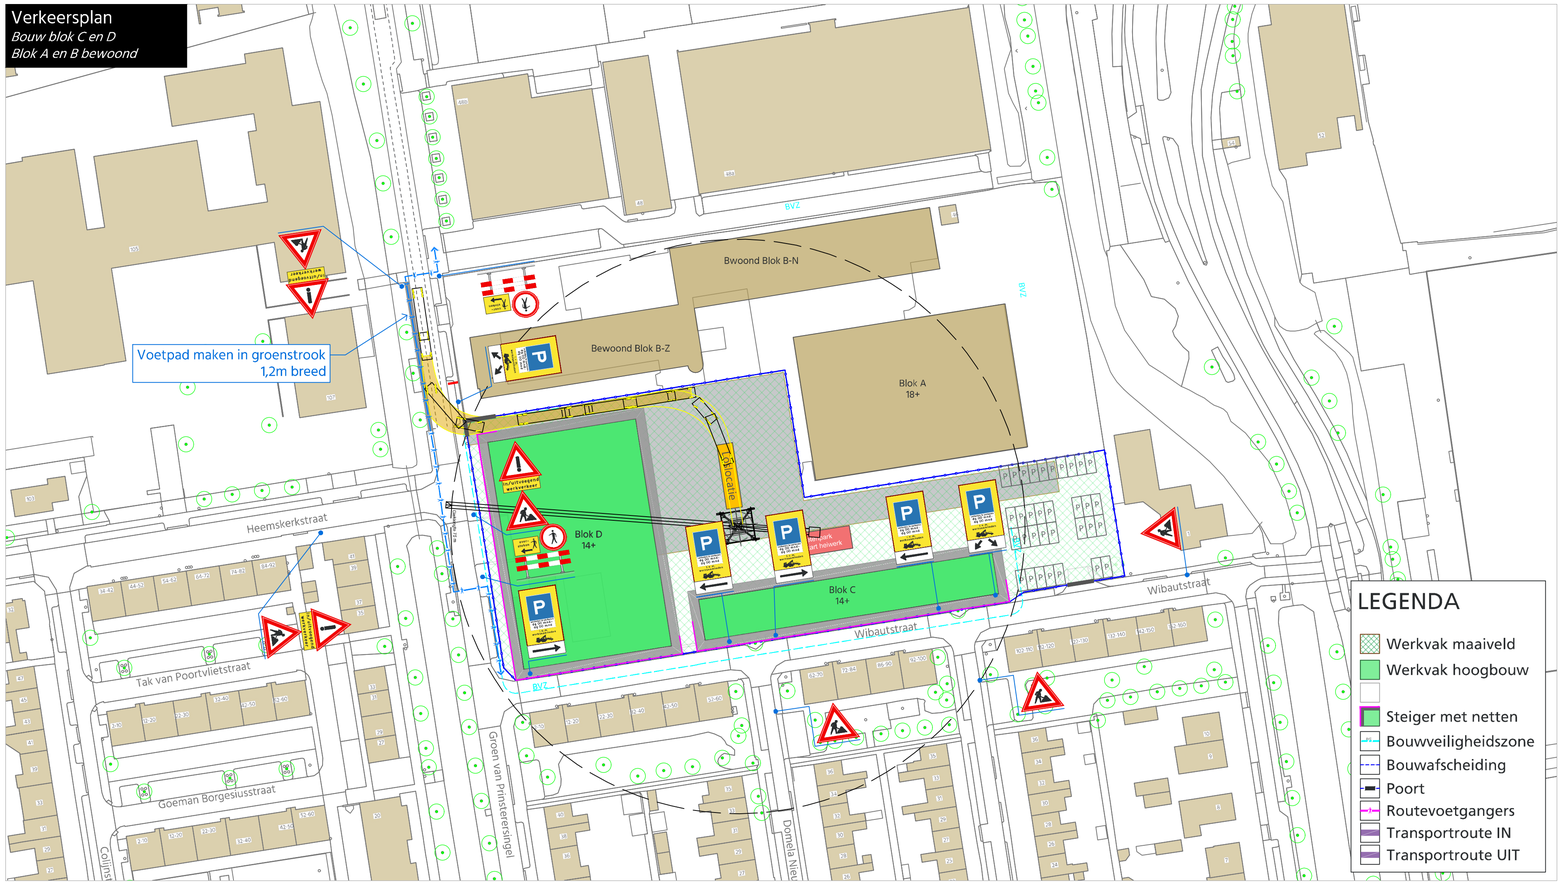

LEGENDA
- Werkvak maaiveld
- Werkvak hoogbouw
- Steiger met netten
- Bouwveiligheidszone
- Bouwafscheiding
- Poort
- Routevoetgangers
- Transportroute IN
- Transportroute UIT

Transportroutes

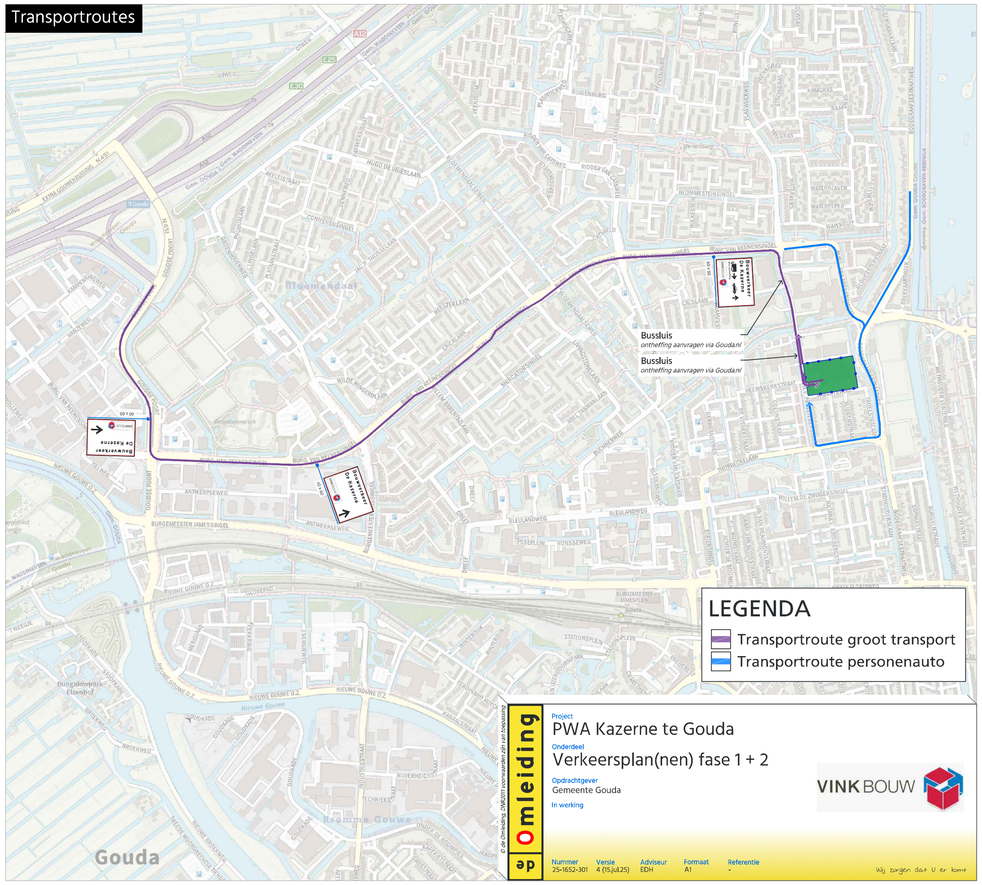

LEGENDA
- Transportroute groot transport
- Transportroute personenauto

Omleiding
Project
PWA Kazerne te Gouda
Onderdeel
Verkeersplan(nen) fase 1 + 2
Opdrachtgever
Gemeente Gouda
In werking
VINK BOUW

Nummer	Versie	Adviseur	Formaat	Referentie
25-1652-301	4 (15jul25)	EDH	A1	-

Wij zorgen dat U er komt