
AFSLUITING

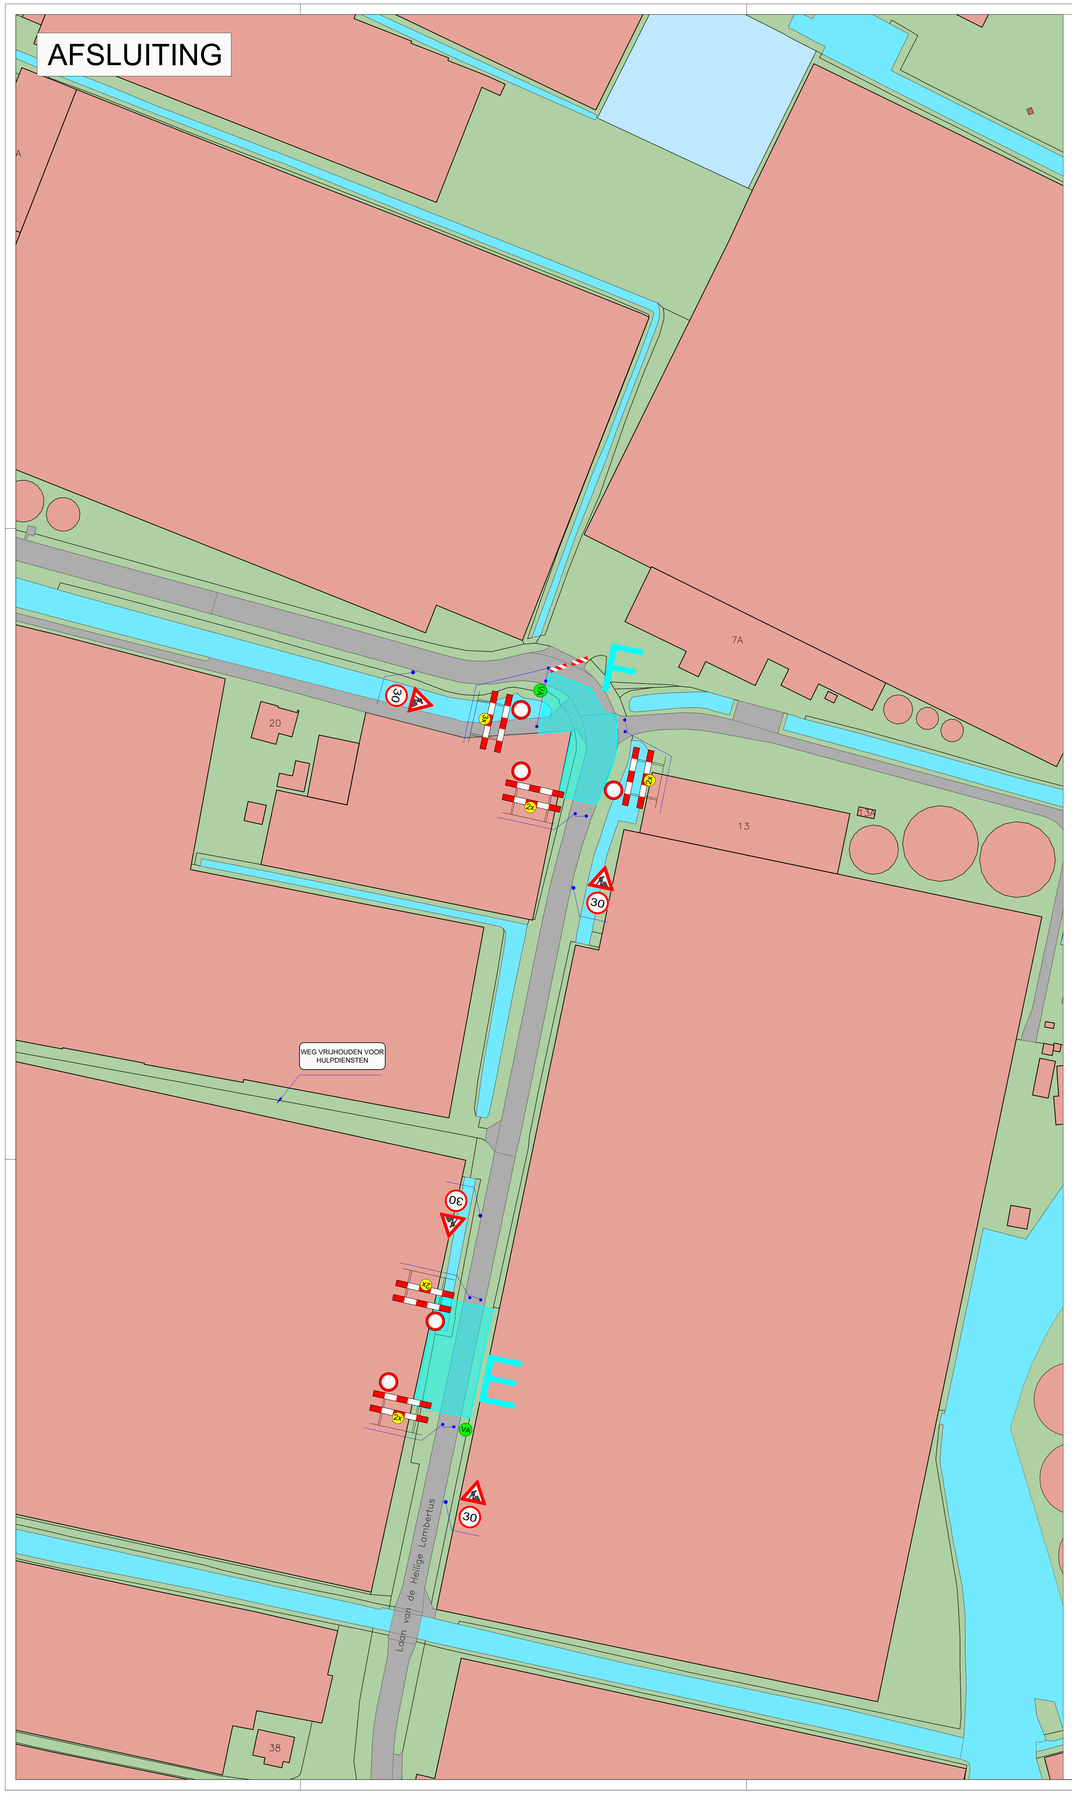

OMLEIDING



Legenda:

WERKVAK E/F

VA – vooraankondiging: Deze weg is dicht Van - Tot - bereikbaarwestland.nl

Opmerkingen:

- Alle conflicterende bebording dient afgeplakt te worden.
- Hekken met bebording dient te allen tijde te worden verzwaard dmv een baakvoet met beugel eraan te hangen.
- De aannemer treft voorzieningen om de bedrijven en woningen bereikbaar te houden.

Bron: BGT/IMGeo

Wijz.nr.	Datum	Omschrijving	Get.

Project: Warmte Net Westland Perceel 2.2 - Maasdijk

Omschrijving: Asfalt LHL werkvak E/F

Opdrachtgever: Nijkamp

W-SIGN verkeersmaatregelen b.v.
Zandslijk 38
2691 PR 's-Gravenzande
tel: 0174-642070
www.w-sign.nl

Tekenaar: ML
Projectnummer:
Gecontroleerd: ML
Formaat: A0
Datum: 02-11-2026
Versie: 1