




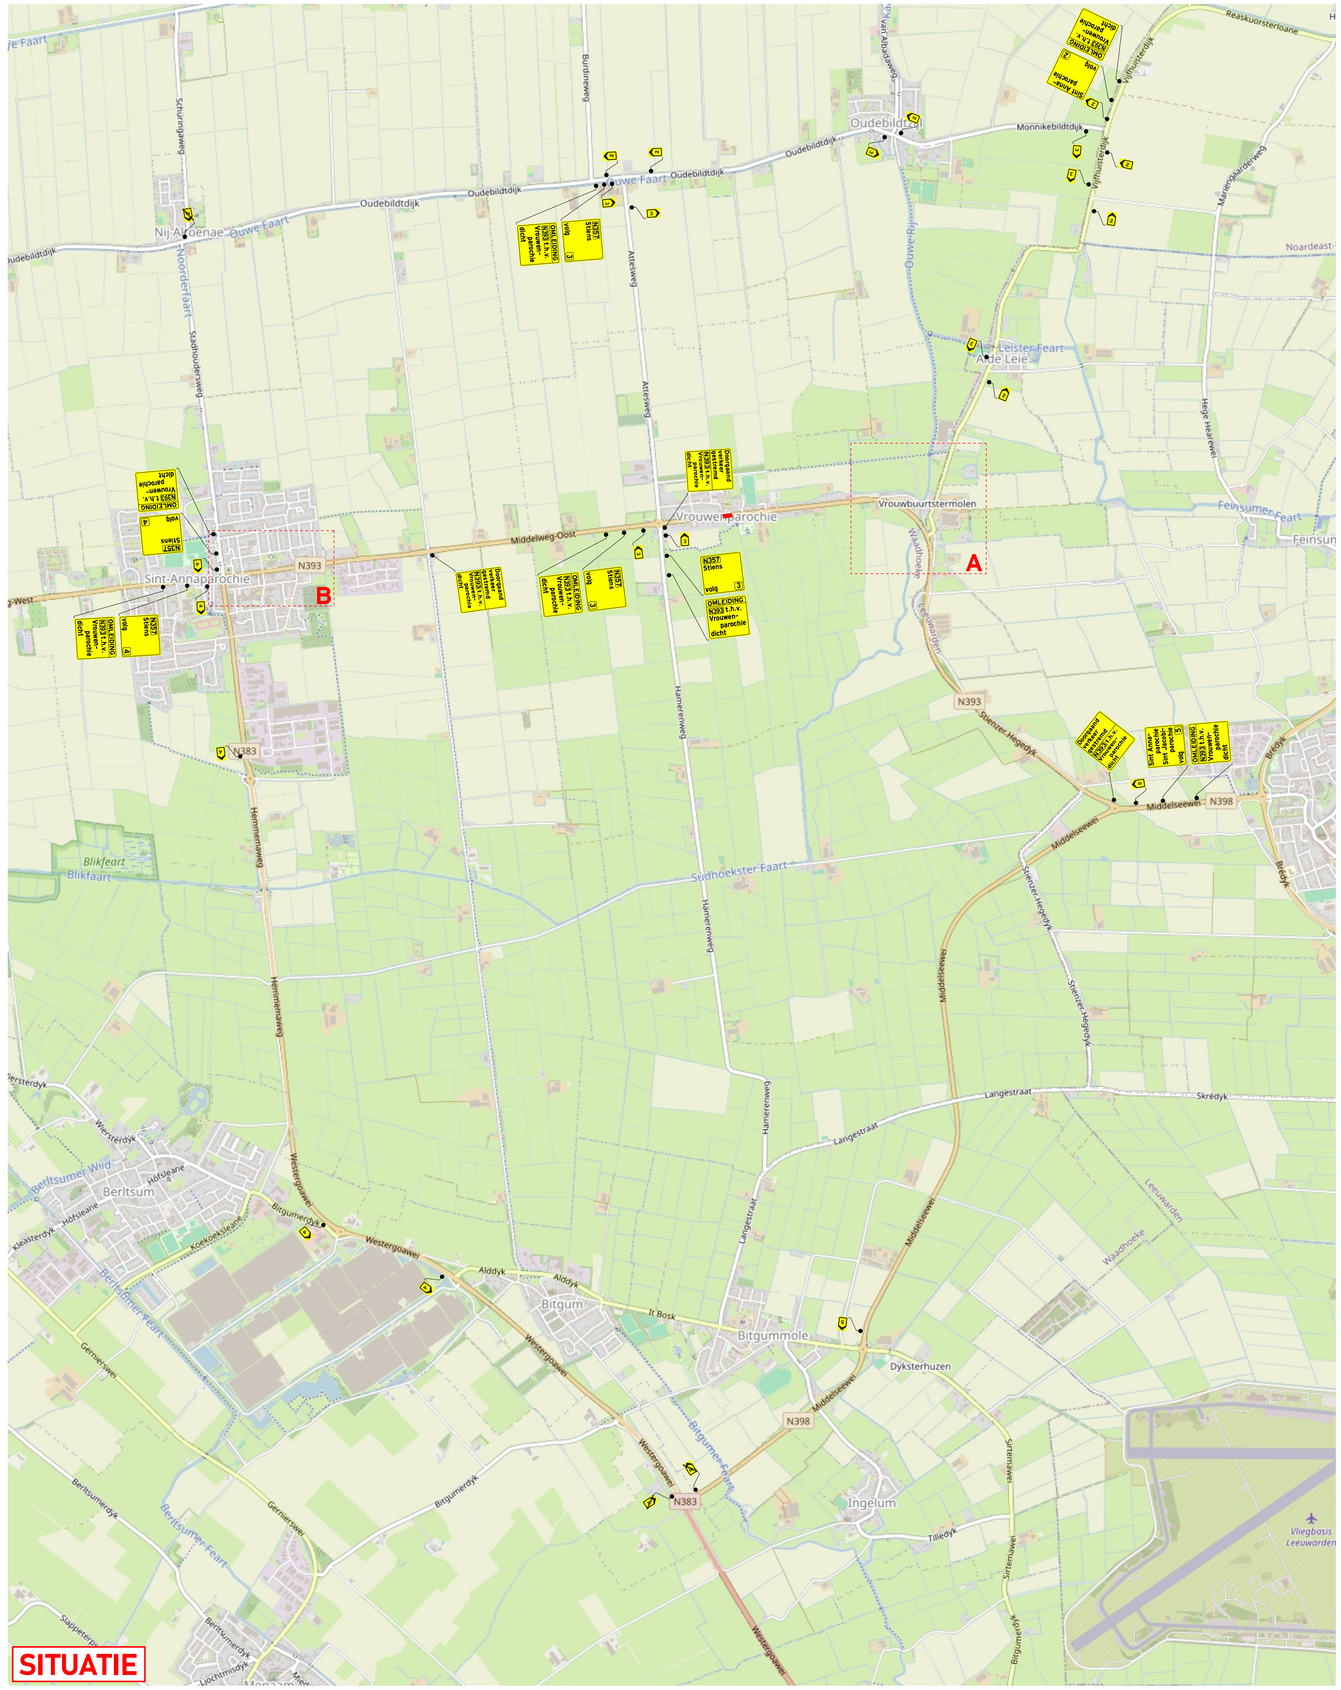

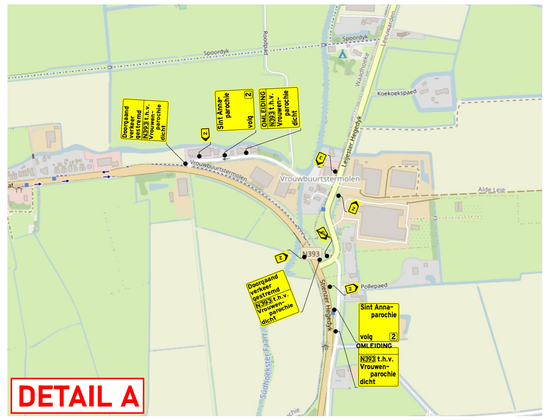

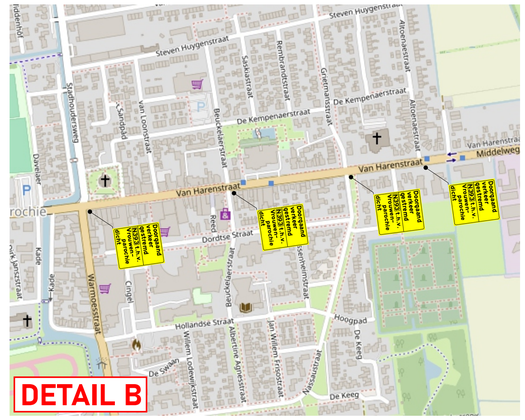

V Vooraankondiging.
Plaatsen 2 weken voor aanvang werkzaamheden

N393
dicht
van (datum tijd)
tot (datum tijd)
Uitgezonderd
(brom)fietsers

Opmerking:

- Werkvakverlichting: n.v.t.
- Tijdelijke belijning: n.v.t.
- Afplakken conflicterende bebording.
- Exacte locaties borden worden in het werk bepaald.

Verklaring:

- Letterafmeting tekstbord
- Werkvak
- Tijdelijke verharding (rijplaten)
- Geleidebaak
- Verkeerskegel
- Verkeersregelaar

Versie		V1
Getekend	EH	09-11-2026
Gecontroleerd	-	-
Gewijzigd	-	-
Definitief	-	-

Holscher Bebakening Leeuwarden
Adonisweg 9
8938 BM Leeuwarden
Tel: 058-2803562
info@holscher-bebakening.nl

Opdrachtgever:

Project:
Vrouwenparochie
Waling Dykstraweg (N393)

Onderdeel:
Verkeersvoorzieningen

Bestekn.:	Tekeningnr.:	Schaal:	Formaat:
n.v.t.	n.v.t	n.v.t.	A1

Van A tot Z(eker)

© 2026 Holscher Bebakening Leeuwarden - OpenStreetMap.org contributors