FASE 1:
Gestuurde boring t.b.v. kabels en leidingen
vanaf begin januari 2026 tot eind januari 2026
(week 2 t/m week 5)

Kruising ca. 1 dag
afgesloten in deze periode

LEGENDA

Werkzaamheden kabels en leidingen;
Siers BV. Woningen te voet bereikbaar.

Getekend	Gecontroleerd	Vrijgegeven	Formaat	Schaal	Documentstatus
HJ. Mulder	S. Hollander	G. de Hamer	A1	1:500	Definitief
Datum eerste uitgave	Paraaf	Paraaf	Blad / Aantal	Projectnummer-Tekeningnummer	Versienummer
03-12-2025			1 / 6	T388-FS-001 01-00	


Van Spijker Infrabouw B.V.
P. Mastebroekweg 4
7942 JZ Meppel
T +31 (0)522 - 252 589
E info@vsib.nl
I www.vsib.nl

Project: Eekmolenbrug Meppel

Onderdeel: Fasering Eekmolenbrug en herinrichting
Fase 1; begin Januari 2026 tot eind Januari 2026 (week 2 t/m week 5)

Opdrachtgever: Gemeente Meppel

FASE 2:
Werkzaamheden kabels en leidingen Weerdstraat
vanaf eind januari 2026 tot begin april 2026
(week 5 t/m week 14)

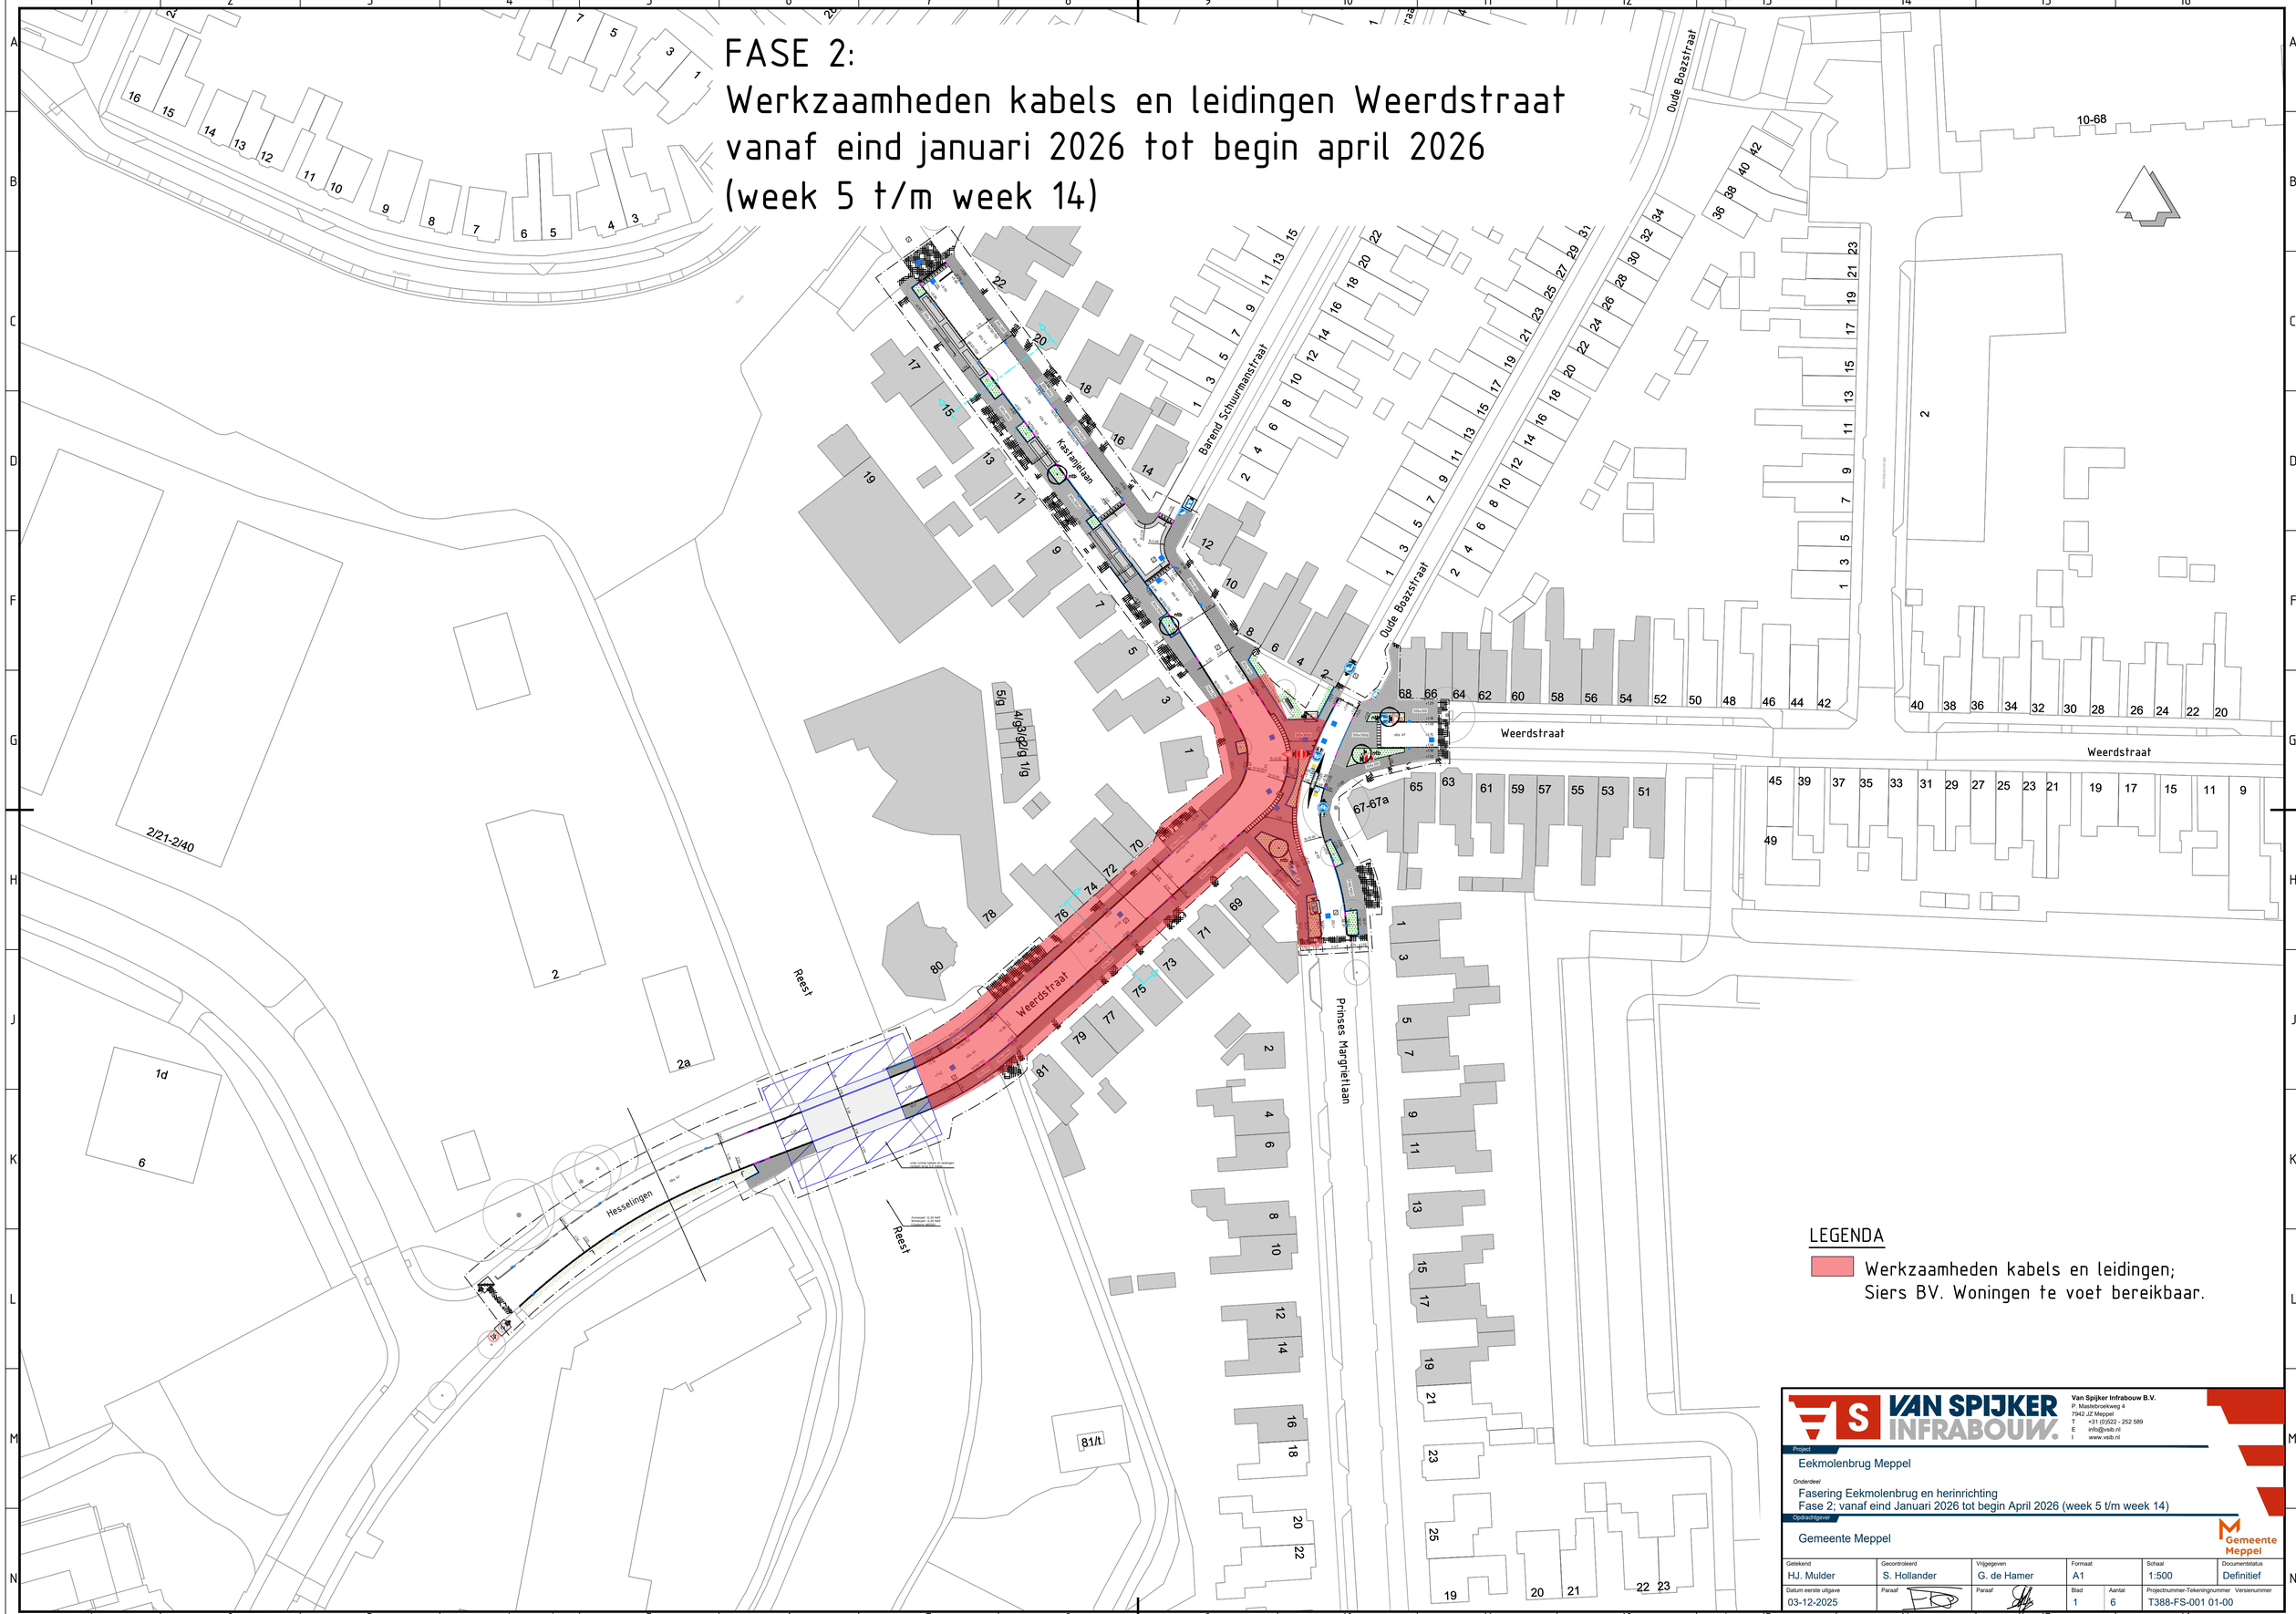

LEGENDA

Werkzaamheden kabels en leidingen;
Siers BV. Woningen te voet bereikbaar.


Van Spijker Infrabouw B.V.
P. Mastebroekweg 4
7942 JZ Meppel
T +31 (0)522 - 252 589
E info@vsib.nl
I www.vsib.nl

Project	Eekmolenbrug Meppel
Onderdeel	Fasering Eekmolenbrug en herinrichting Fase 2; vanaf eind Januari 2026 tot begin April 2026 (week 5 t/m week 14)
Opdrachtgever	Gemeente Meppel

Getekend	Gecontroleerd	Vrijgegeven	Formaat	Schaal	Documentstatus
HJ. Mulder	S. Hollander	G. de Hamer	A1	1:500	Definitief

Datum eerste uitgave	Paraaf	Paraaf	Blad	Aantal	Projectnummer-Tekeningnummer Versienummer
03-12-2025			1	6	T388-FS-001 01-00

FASE 3:
Vervangen brug en herinrichting Hesselingen
vanaf begin april 2026 tot bouwvak 2026
(week 15 t/m week 29)

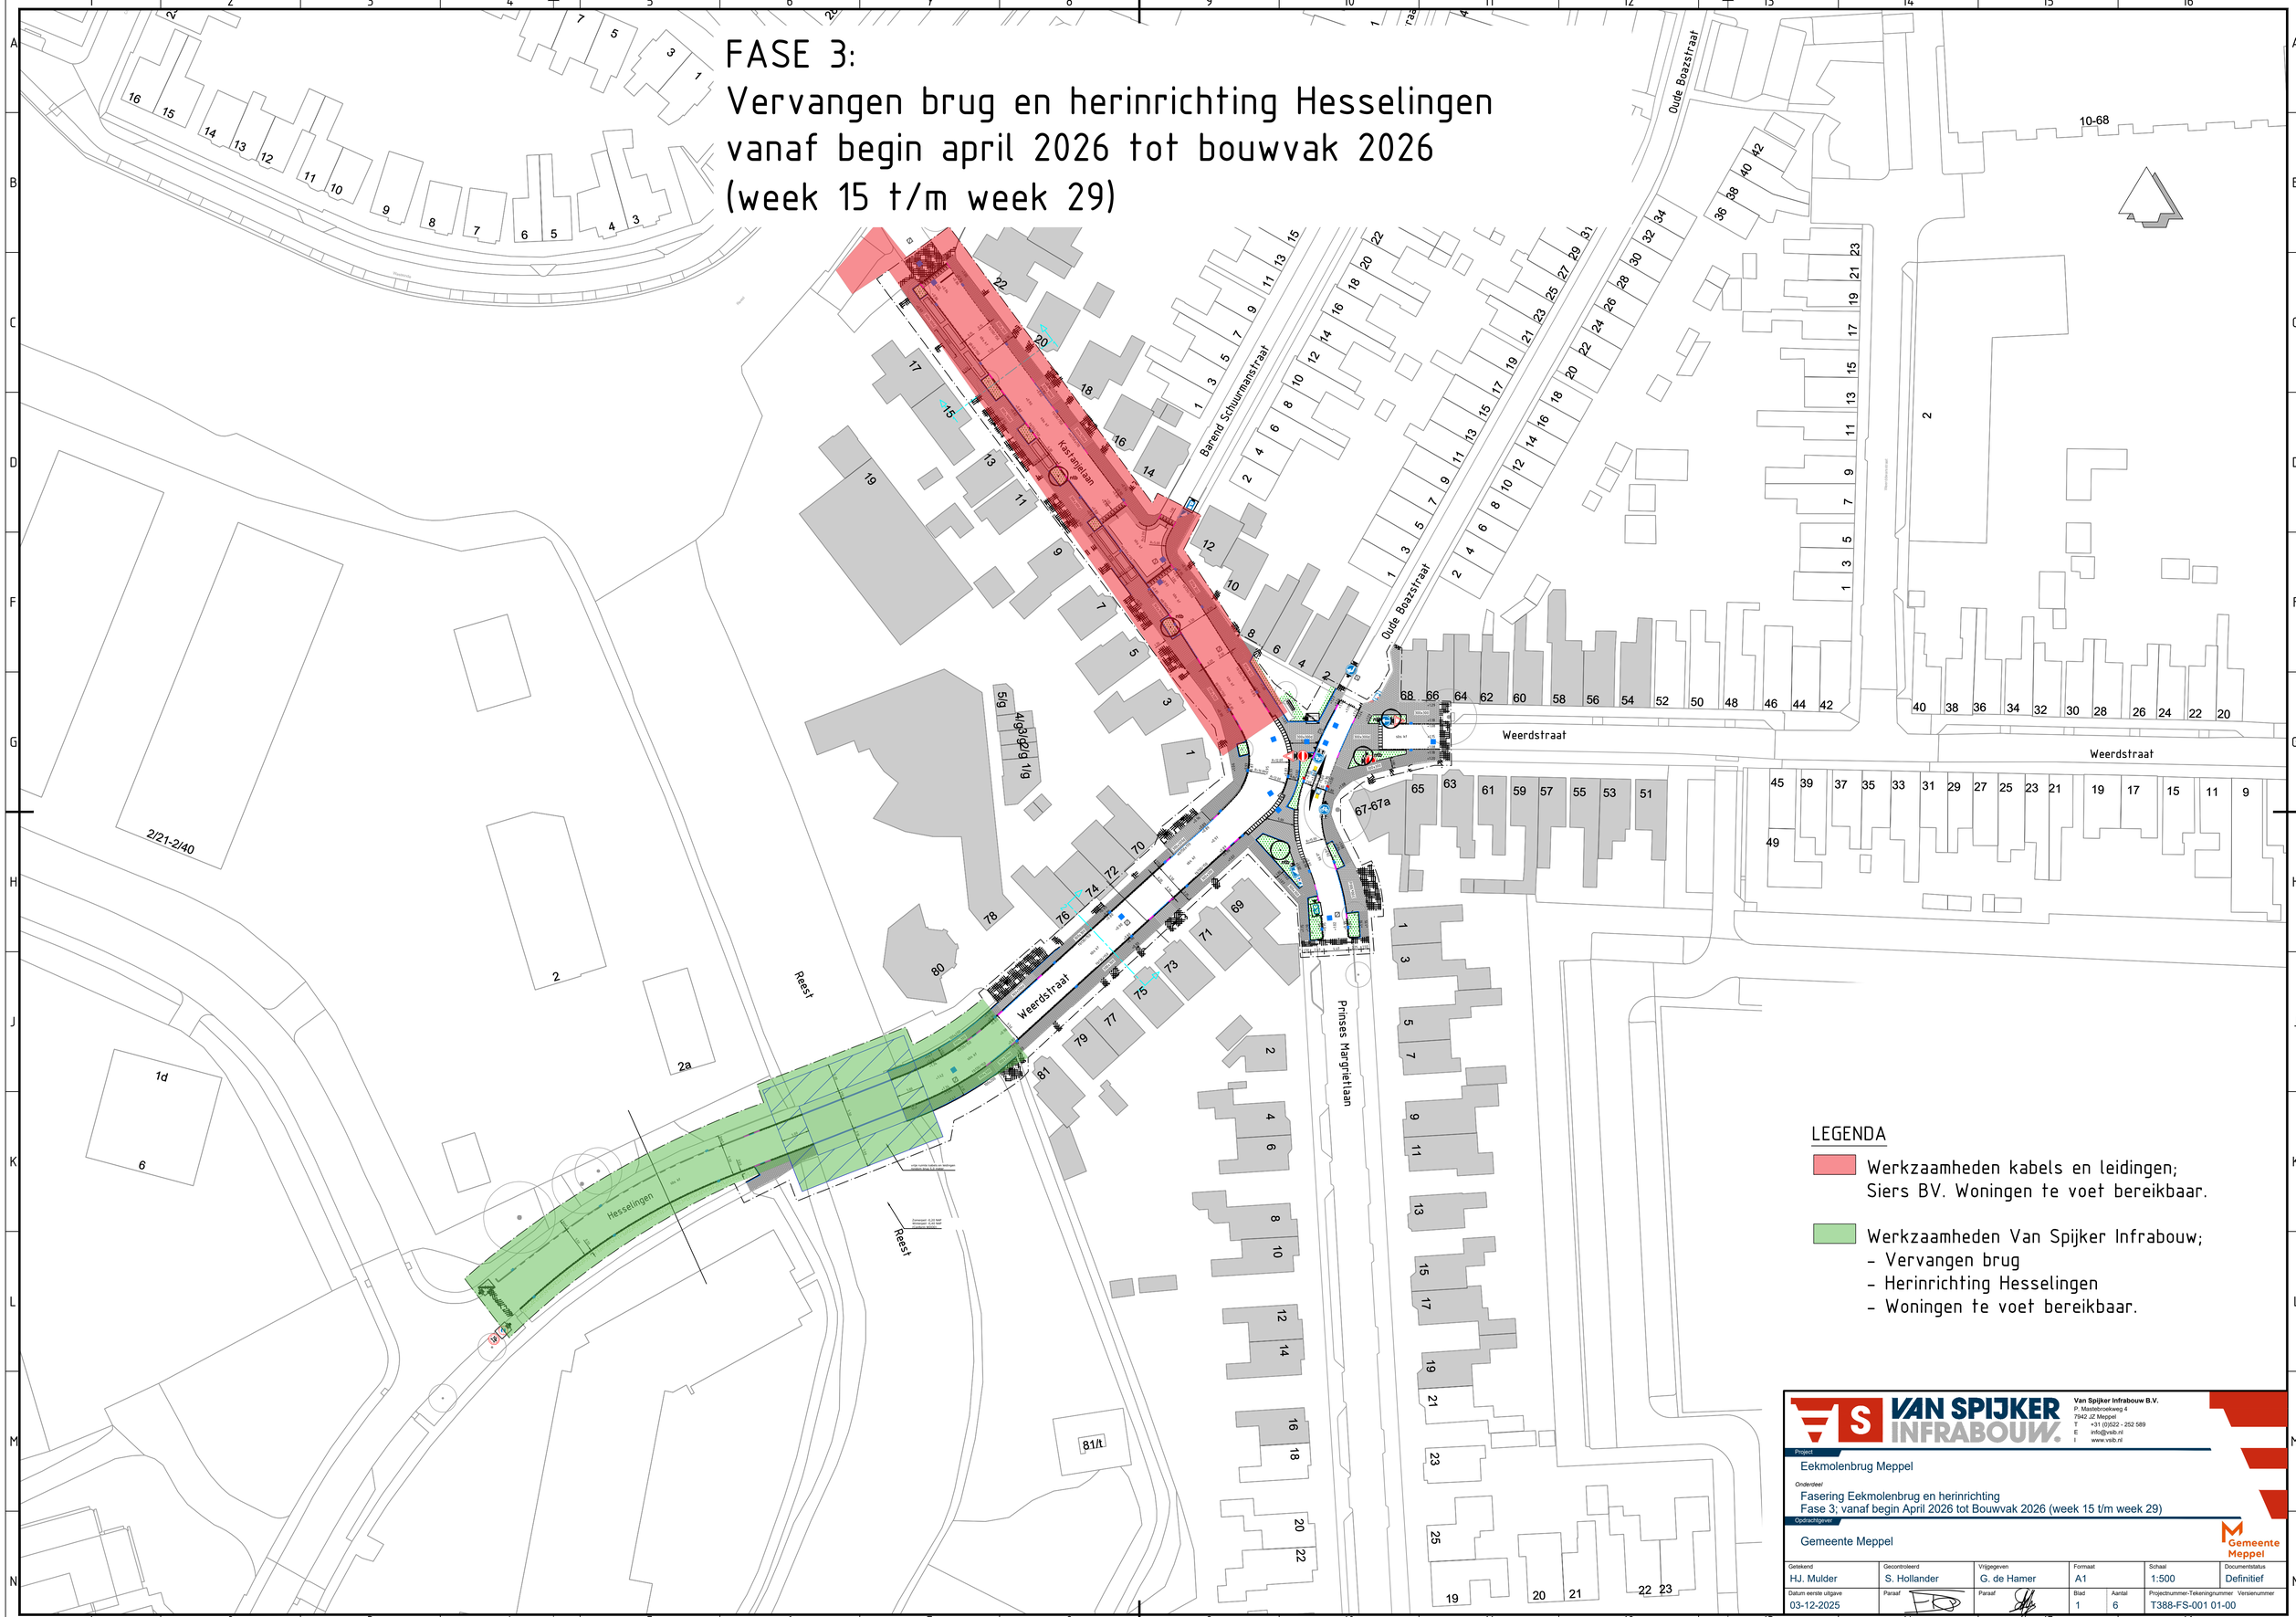

Van Spijker Infrabouw B.V.
P. Mastebroekweg 4
7942 JZ Meppel
T +31 (0)522 - 252 589
E info@vsib.nl
I www.vsib.nl


Project
Eekmolenbrug Meppel

Onderdeel
Fasering Eekmolenbrug en herinrichting
Fase 3: vanaf begin April 2026 tot Bouwvak 2026 (week 15 t/m week 29)

Opdrachtgever
Gemeente Meppel

Getekend	Gecontroleerd	Vrijgegeven	Formaat		Schaal	Documentstatus
HJ. Mulder	S. Hollander	G. de Hamer	A1		1:500	Definitief
Datum eerste uitgave	Paraaf	Paraaf	Blad	Aantal	Projectnummer-Tekeningnummer	Versienummer
03-12-2025			1	6	T388-FS-001 01-00	

FASE 3A:
Vervangen brug en herinrichting Hesselingen en kruising Industrieweg
vanaf half juni 2026 tot bouwvak 2026
(week 26 t/m week 29)

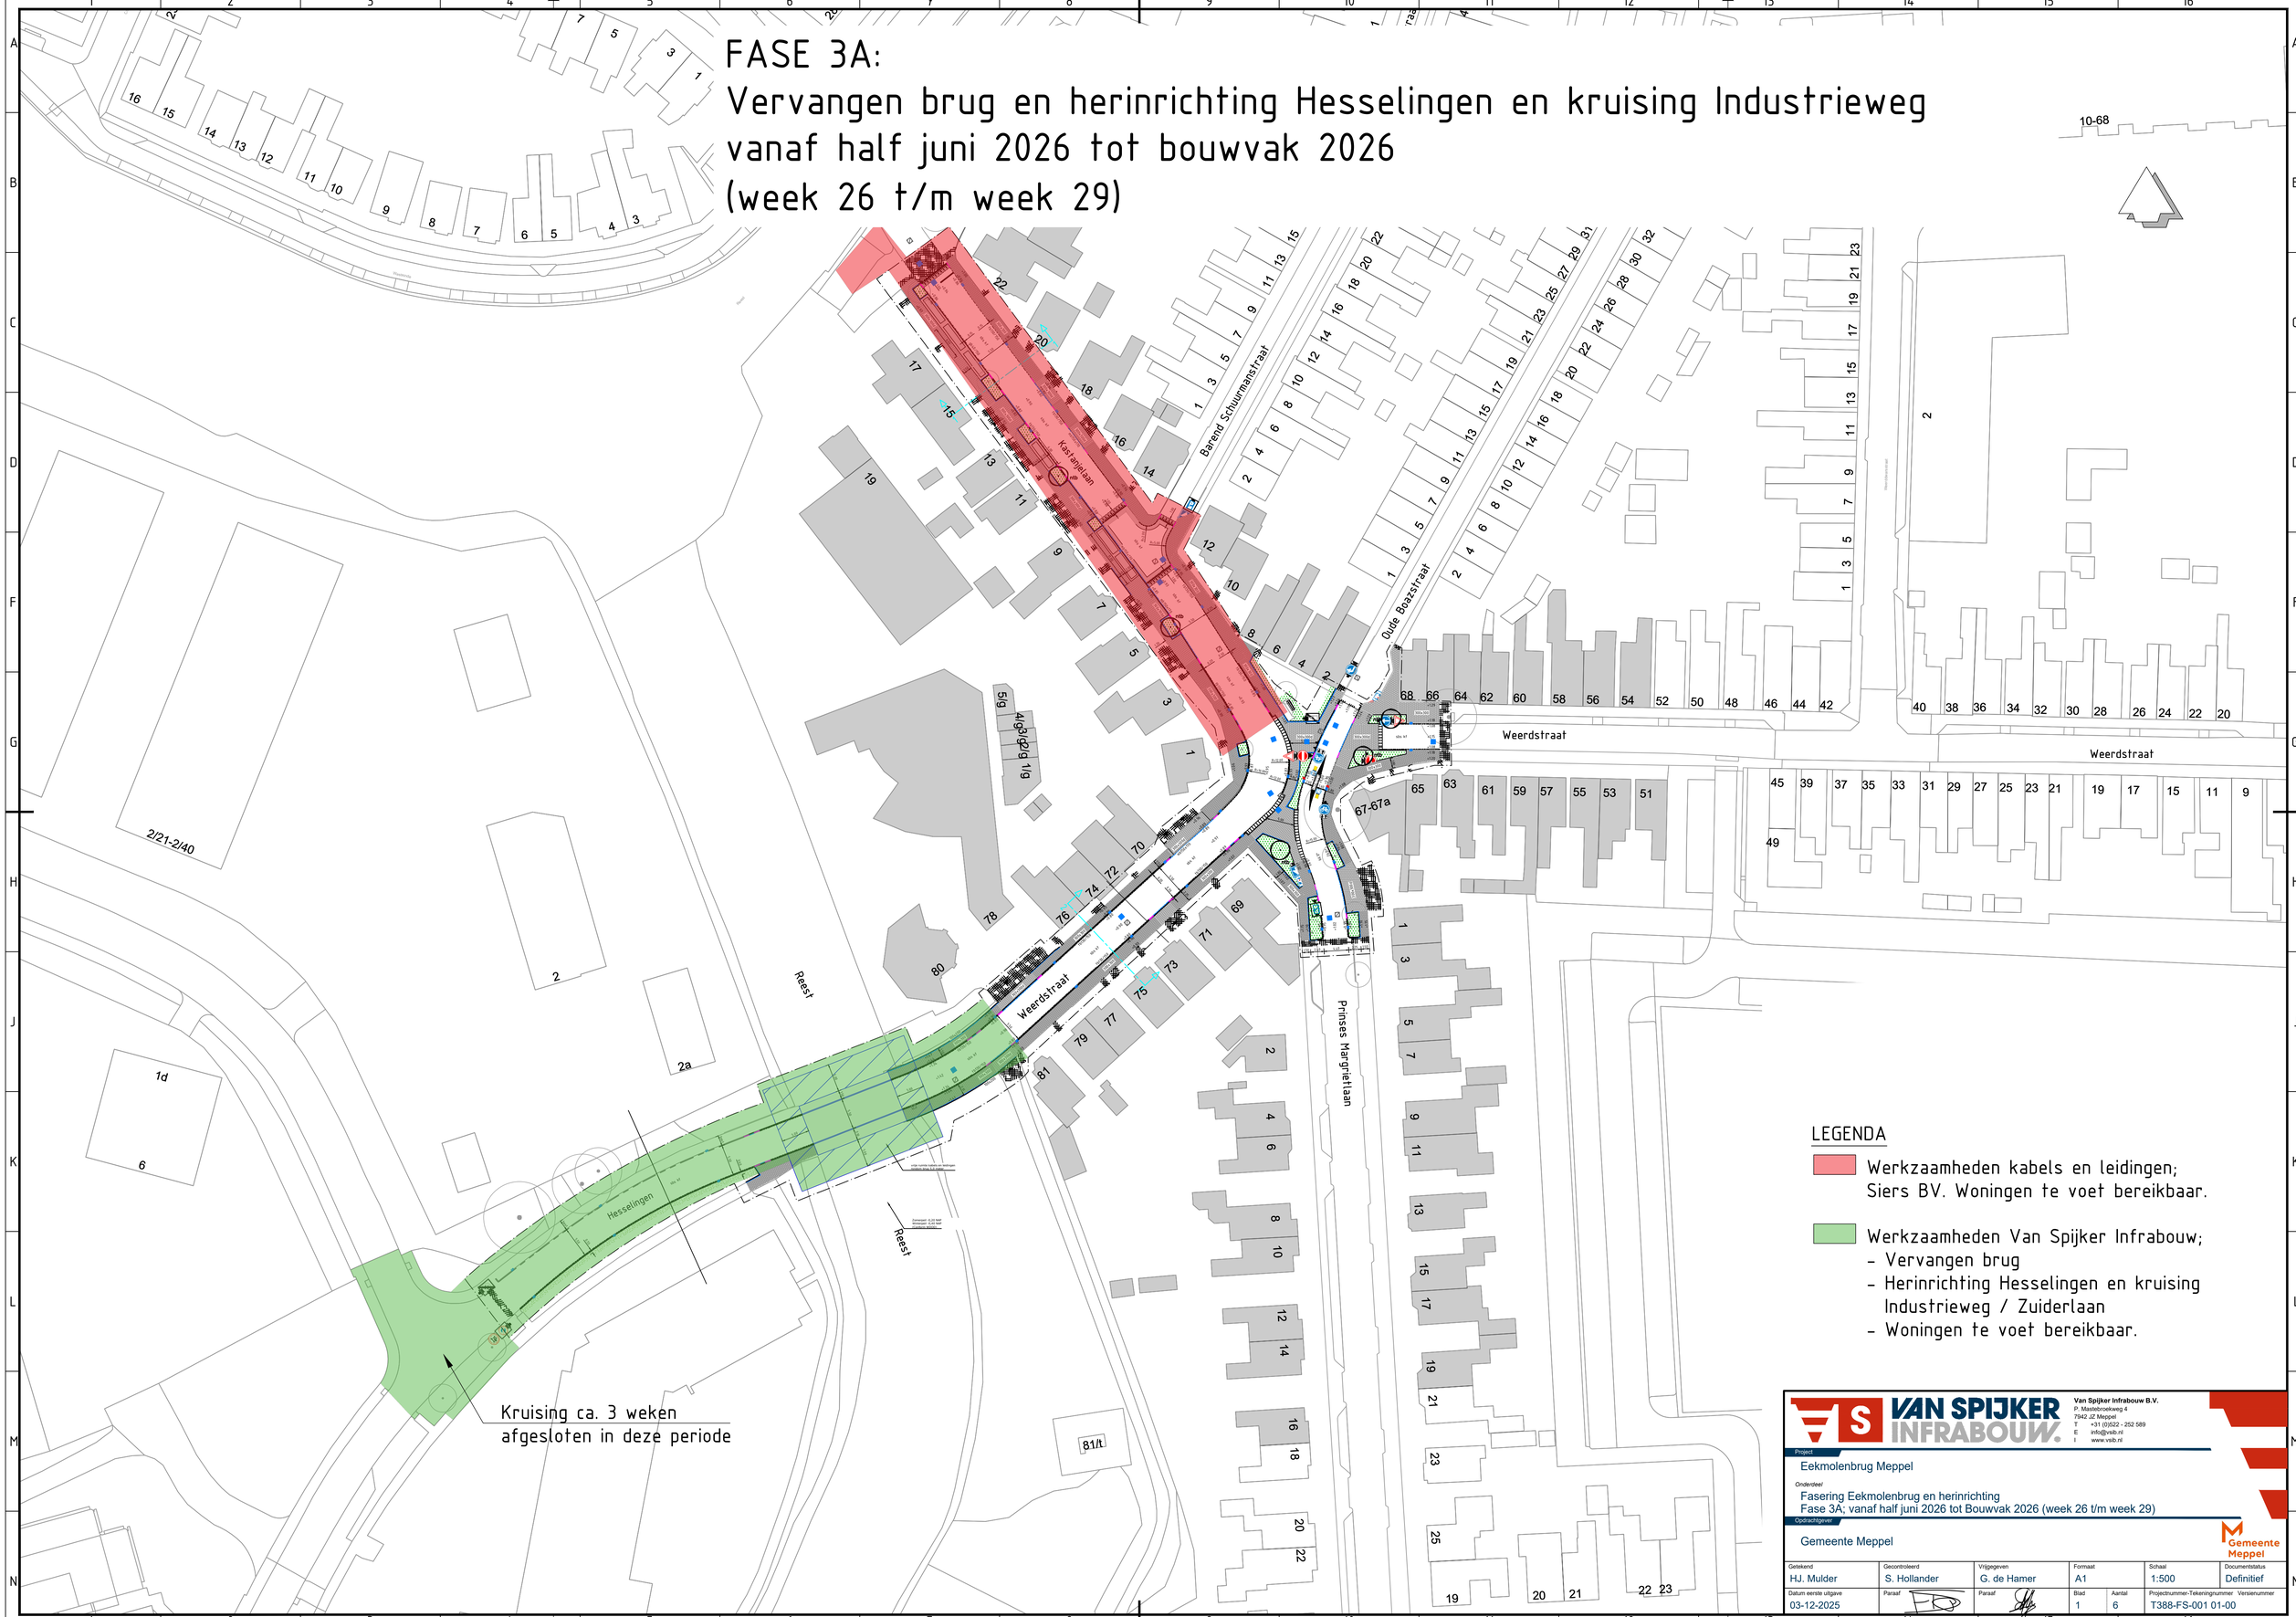

LEGENDA

- Werkzaamheden kabels en leidingen;
  Siers BV. Woningen te voet bereikbaar.
- Werkzaamheden Van Spijker Infrabouw;
  - Vervangen brug
  - Herinrichting Hesselingen en kruising Industrieweg / Zuiderlaan
  - Woningen te voet bereikbaar.

Van Spijker Infrabouw B.V.
P. Mastebroekweg 4
7942 JZ Meppel
T +31 (0)522 - 252 589
E info@vsib.nl
I www.vsib.nl

Project
Eekmolenbrug Meppel

Onderdeel
Fasering Eekmolenbrug en herinrichting
Fase 3A; vanaf half juni 2026 tot Bouwvak 2026 (week 26 t/m week 29)

Opdrachtgever
Gemeente Meppel

Getekend	Gecontroleerd	Vrijgegeven	Formaat		Schaal	Documentstatus
HJ. Mulder	S. Hollander	G. de Hamer	A1		1:500	Definitief
Datum eerste uitgave	Paraaf	Paraaf	Blad	Aantal	Projectnummer-Tekeningnummer	Versienummer
03-12-2025			1	6	T388-FS-001 01-00	

FASE 4:
Weerdstraat en kruising Oude Boazstraat
vanaf 10 augustus 2026 tot eind september 2026
(week 33 t/m week 38)

Oude Boazstraat
Barend Schuurmanstraat
Kastanjelaan
Weerdstraat
Prinses Margrietlaan
Reest
Hesselingen
2/21-2/40
10-68
81/t

LEGENDA

- Werkzaamheden brug en infra;
  Van Spijker Infrabouw
  - Herinrichting Weerdstraat en kruising Oude Boazstraat
  - Woningen te voet bereikbaar.

Van Spijker Infrabouw B.V.
P. Mastebroekweg 4
7942 JZ Meppel
T +31 (0)522 - 252 589
E info@vsib.nl
I www.vsib.nl

Project: Eekmolenbrug Meppel


Onderdeel: Fasering Eekmolenbrug en herinrichting
Fase 4; vanaf 10 Augustus 2026 tot eind September 2026 (week 33 t/m week 38)

Opdrachtgever: Gemeente Meppel

Getekend	Gecontroleerd	Vrijgegeven	Formaat	Schaal	Documentstatus
HJ. Mulder	S. Hollander	G. de Hamer	A1	1:500	Definitief

Datum eerste uitgave	Paraaf	Paraaf	Blad	Aantal	Projectnummer - Tekeningnummer	Versienummer
03-12-2025			1	6	T388-FS-001 01-00	

FASE 5:
Kastanjelaan
Eind september 2026 tot begin november 2026
(week 39 t/m week 45)

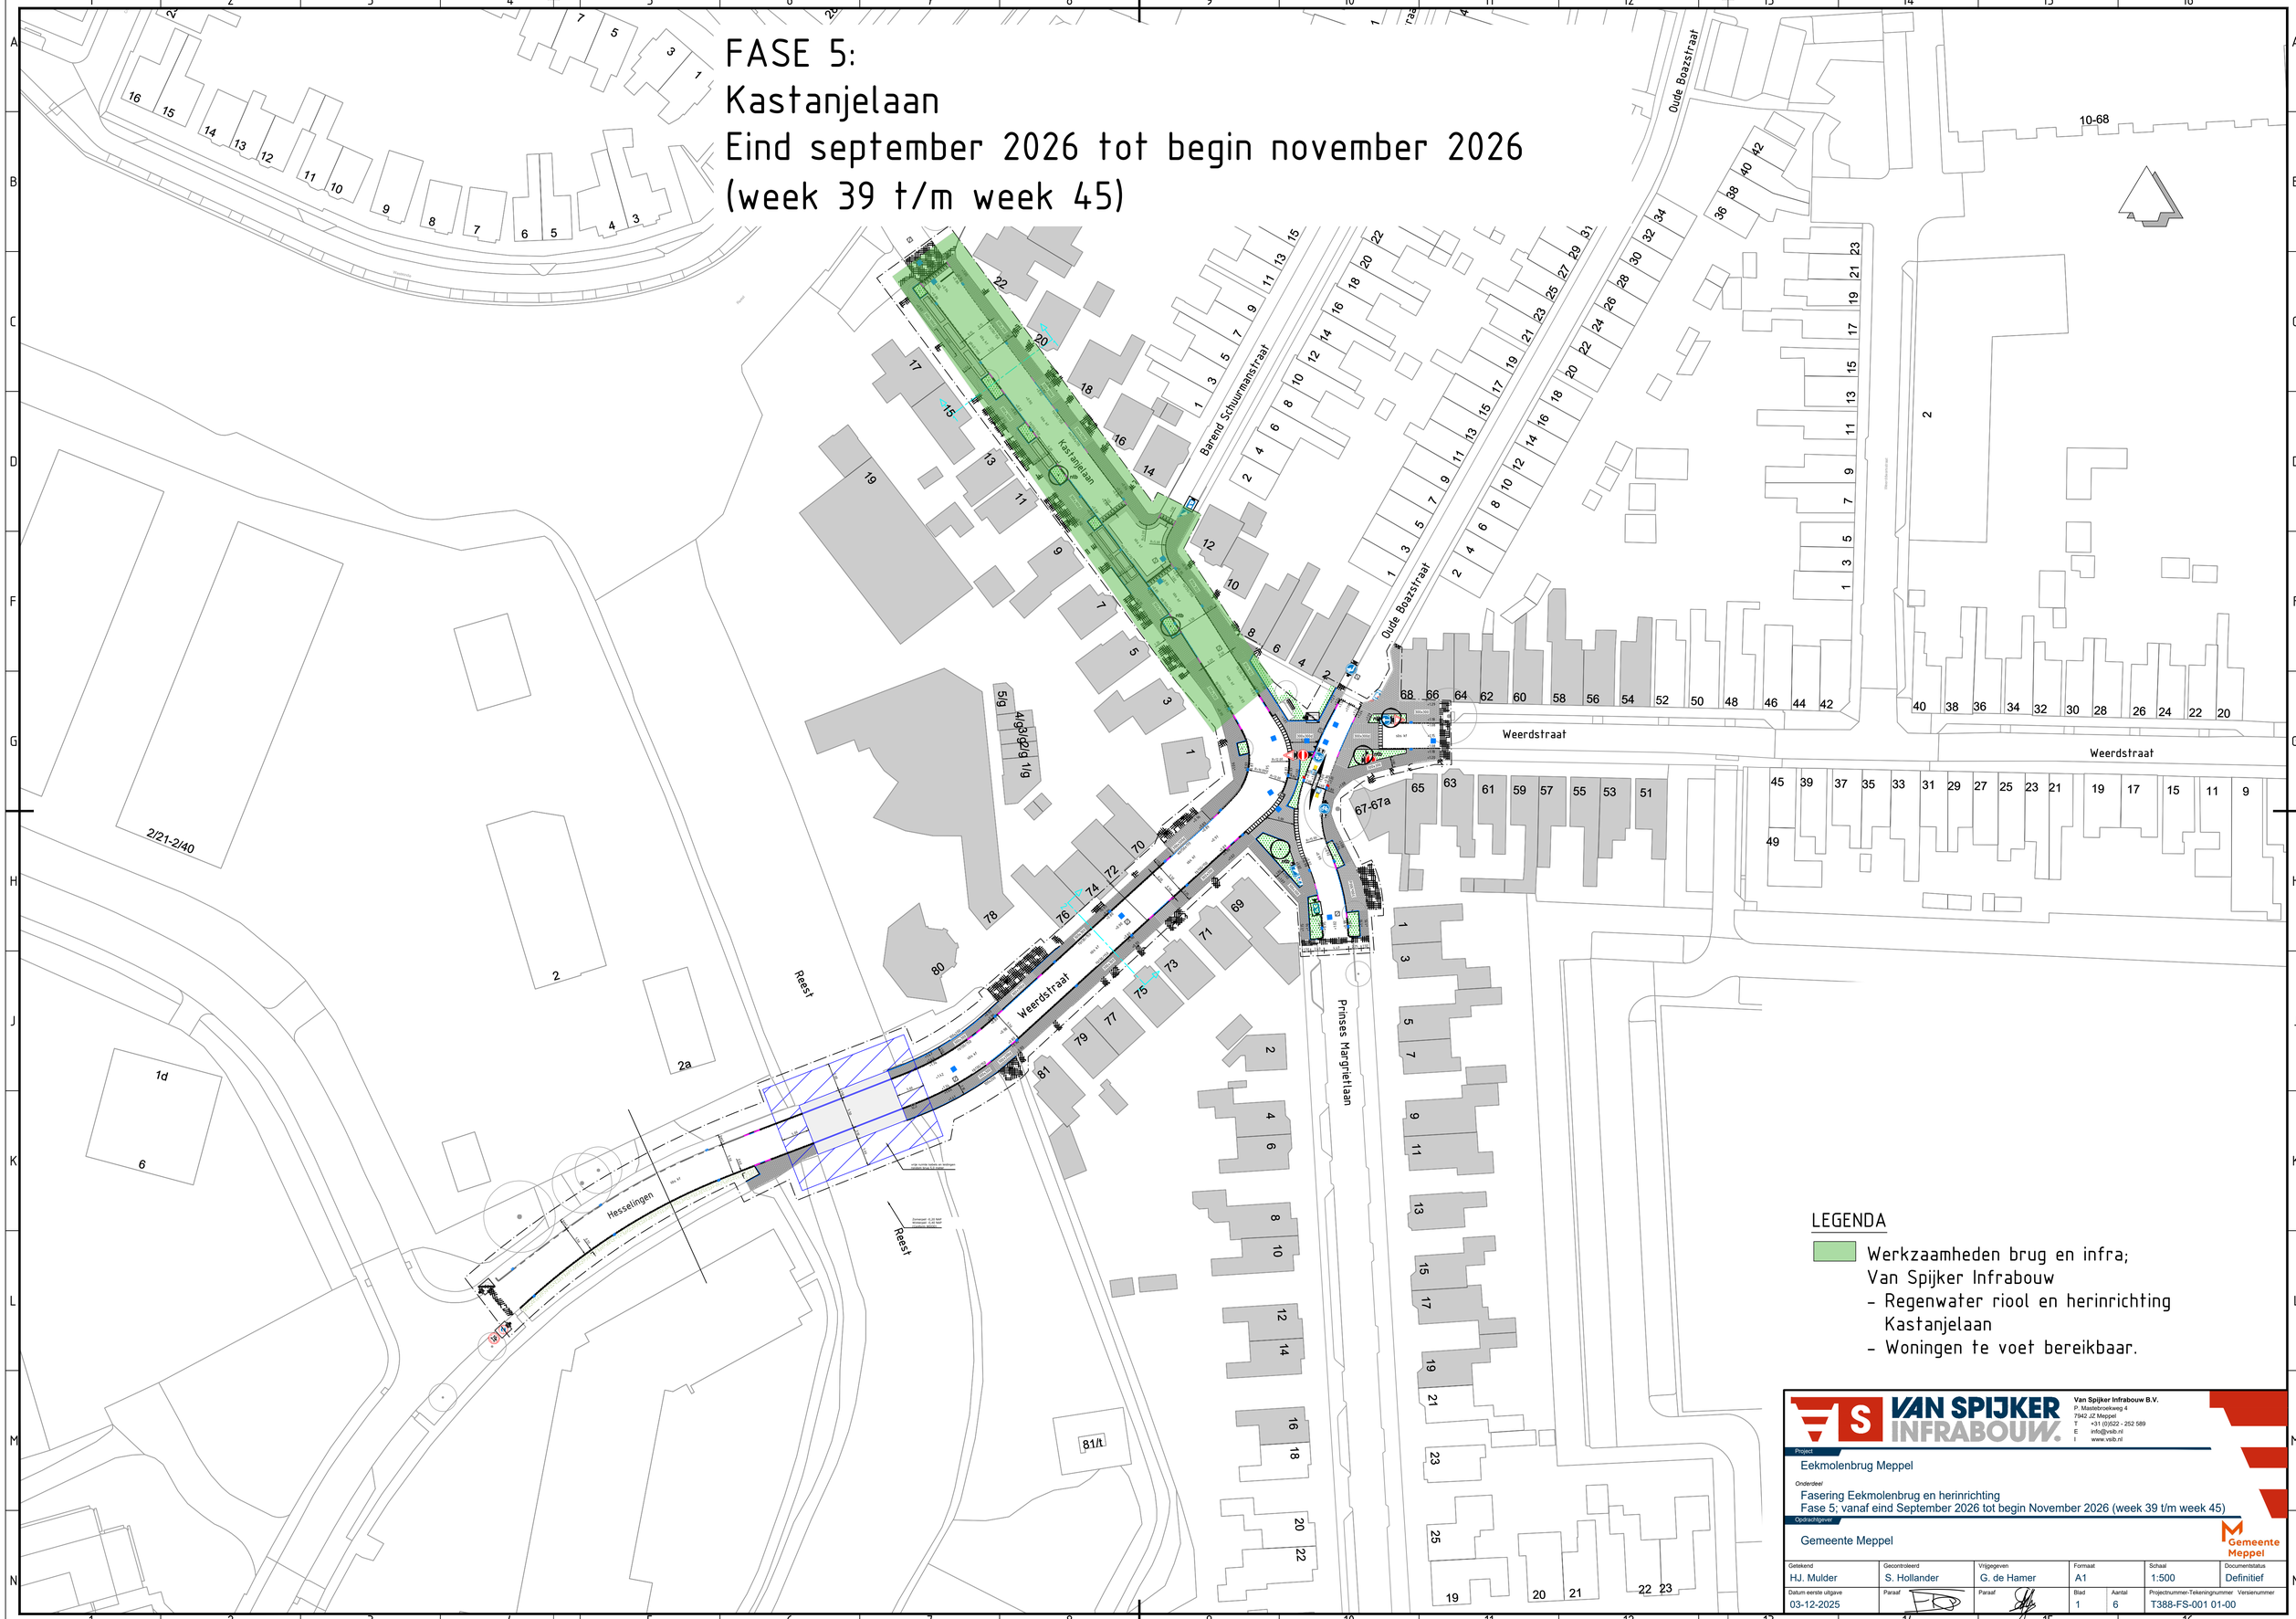

LEGENDA

- Werkzaamheden brug en infra;
  Van Spijker Infrabouw
  - Regenwater riool en herinrichting Kastanjelaan
  - Woningen te voet bereikbaar.

Van Spijker Infrabouw B.V.
P. Maasbroekweg 4
7942 JZ Meppel
T +31 (0)522 - 252 589
E info@vsib.nl
I www.vsib.nl

Project
Eekmolenbrug Meppel

Onderdeel
Fasering Eekmolenbrug en herinrichting
Fase 5; vanaf eind September 2026 tot begin November 2026 (week 39 t/m week 45)

Opdrachtgever
Gemeente Meppel

Getekend	Gecontroleerd	Vrijgegeven	Formaat		Schaal	Documentstatus
HJ. Mulder	S. Hollander	G. de Hamer	A1		1:500	Definitief
Datum eerste uitgave	Paraaf	Paraaf	Blad	Aantal	Projectnummer-Tekeningnummer	Versienummer
03-12-2025			1	6	T388-FS-001 01-00	