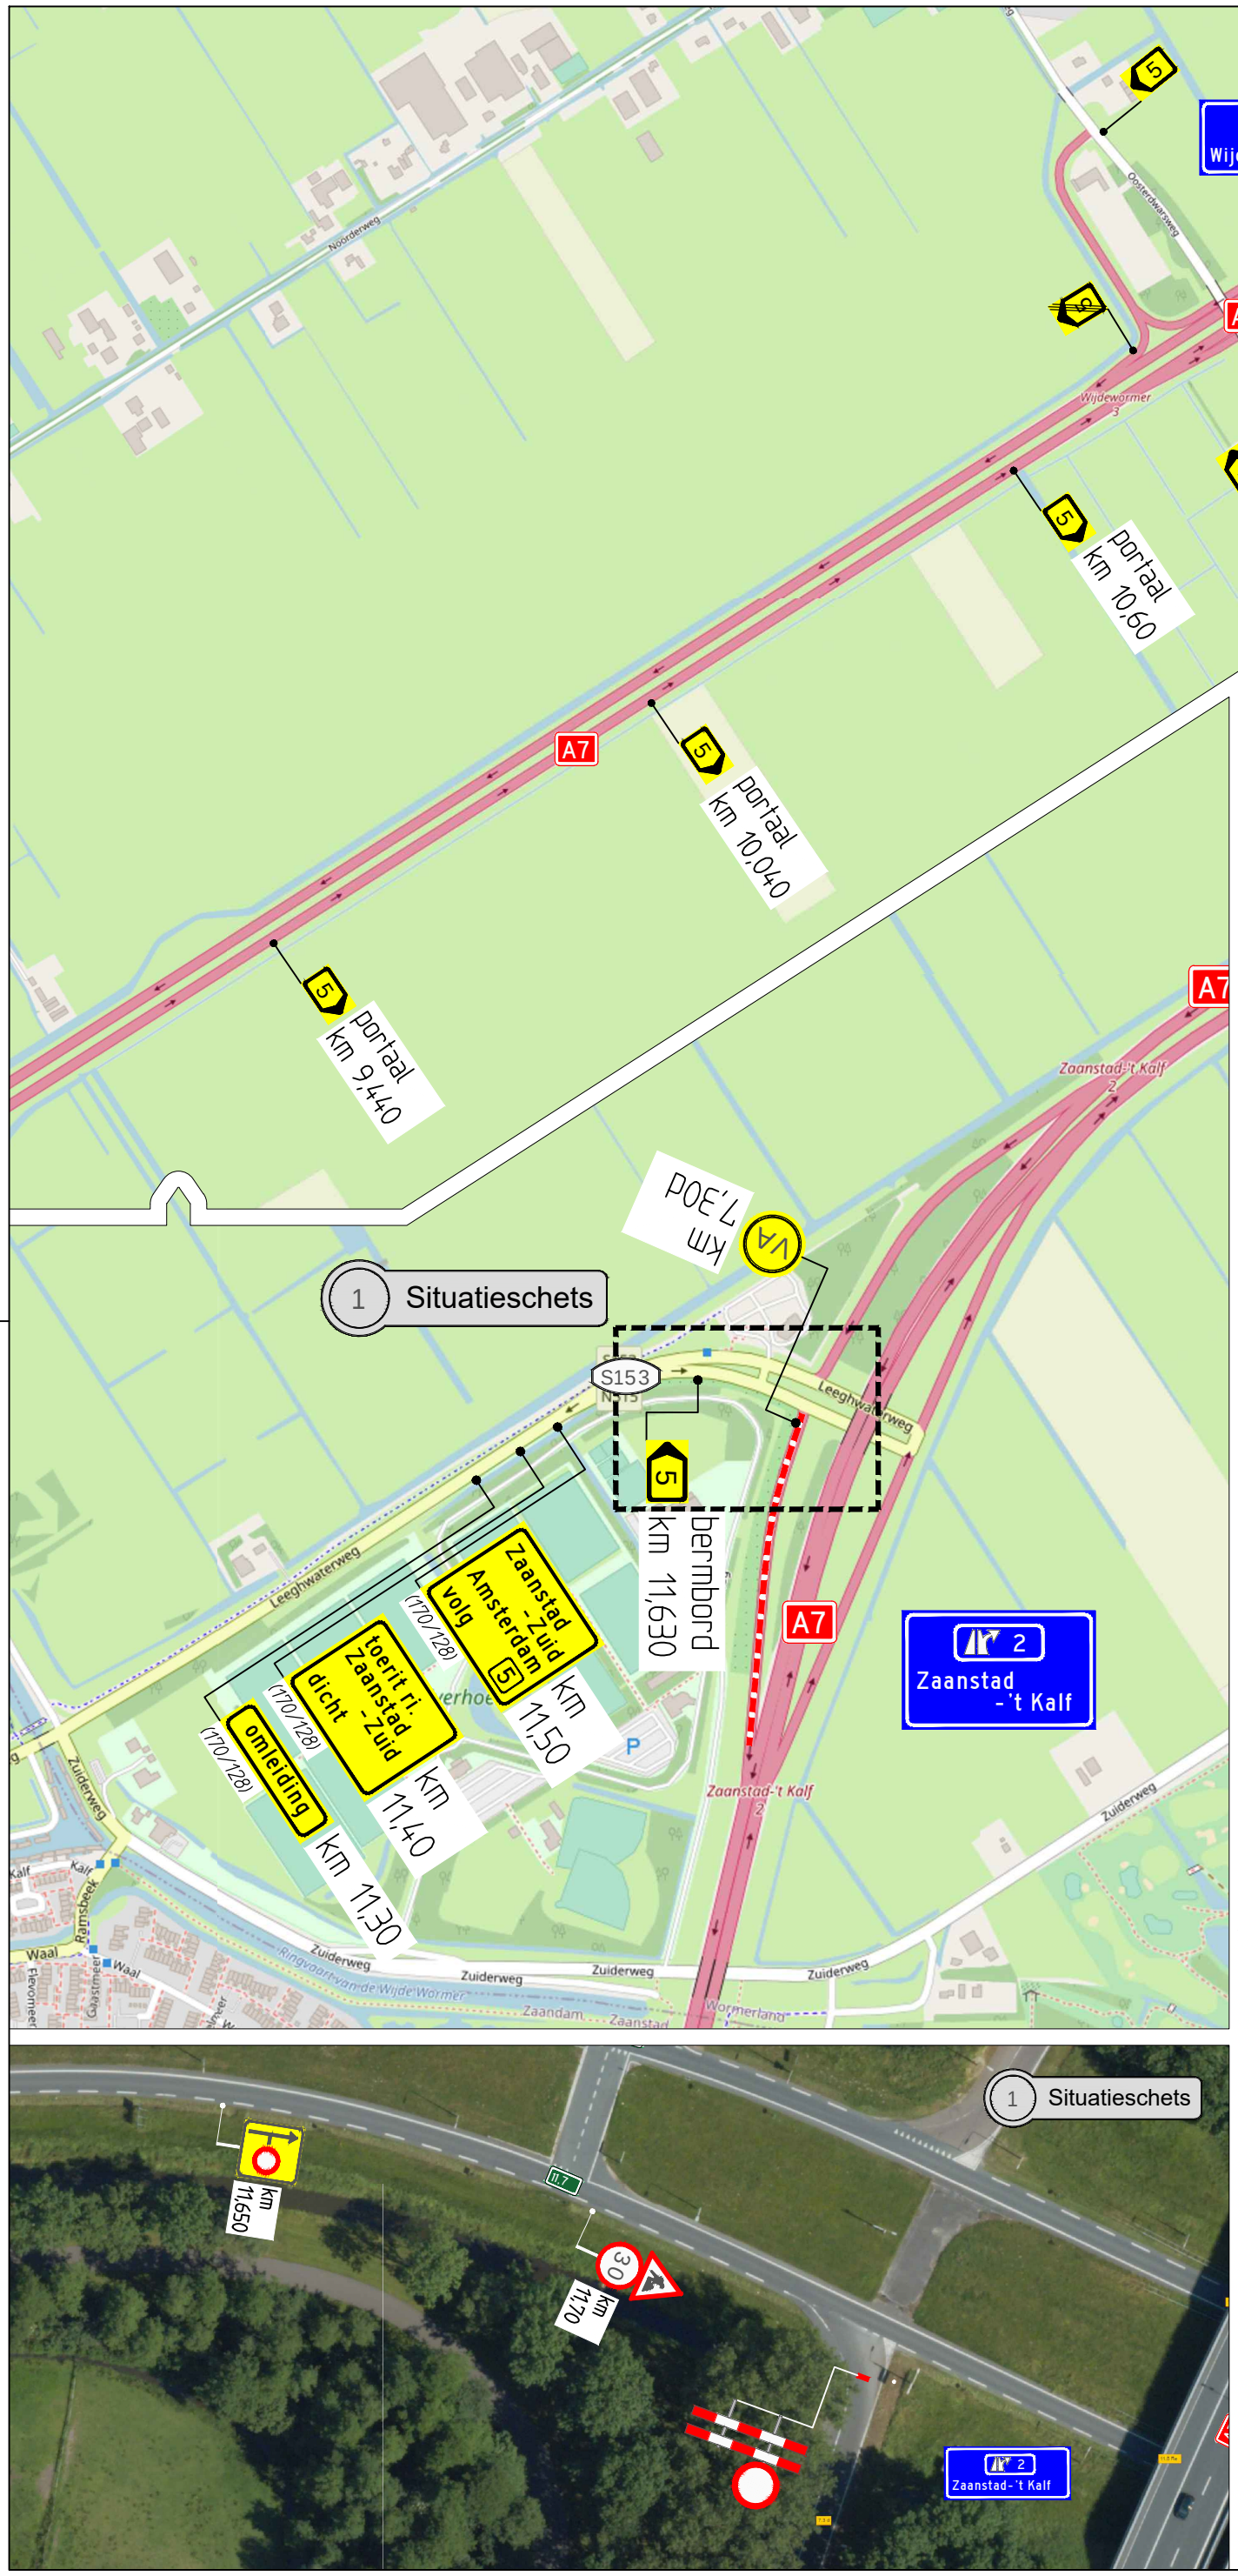


Legenda:

VA -Vooraankondiging

plaatsen 2 weken voor aanvang werkzaamheden

toerit
dicht
Do 19 nov
21 - 05h
(170/128)

-Verkeersregelaar

Tijdens asfalt en wals werkzaamheden

-Routebord

De Jong Zuurmond
Infrabeheer, Onderhoud
& Services B.V.

Kalijdeweg 20
Postbus 91
4153 ZH Beesd

tel: 0345 68 4590
fax: 0345 68 4530
info@dezuurmond.nl

opdrachtgever

Rijkswaterstaat
Ministerie van Verkeer en Waterstaat

Project asfalteringswerkzaamheden

Projectnr: 31153856

Documentnr: 31153856-359

A7 Li toerit 2 Zaanstad-'t Kalf

WP 2026-007-1212

omleiding 5

getekend	JSC	par.	d.d. 28-10-2026
gecontroleerd	PKU	par.	d.d. 28-10-2026
akkoord		par.	d.d.
formaat A3	schaal nvt	in 1 bladen	blad nr. 1
status		versie	1.7

n:\verkeersmaatregelen\1) omleidingsroutes_djz\a7\a7 li toerit 2 zaanstad-'t kalf\dwg\a7 li toerit 2 zaanstad-'t kalf.dwg