
Bosgraaf Traffic

Bosgraaf Traffic

Detail A



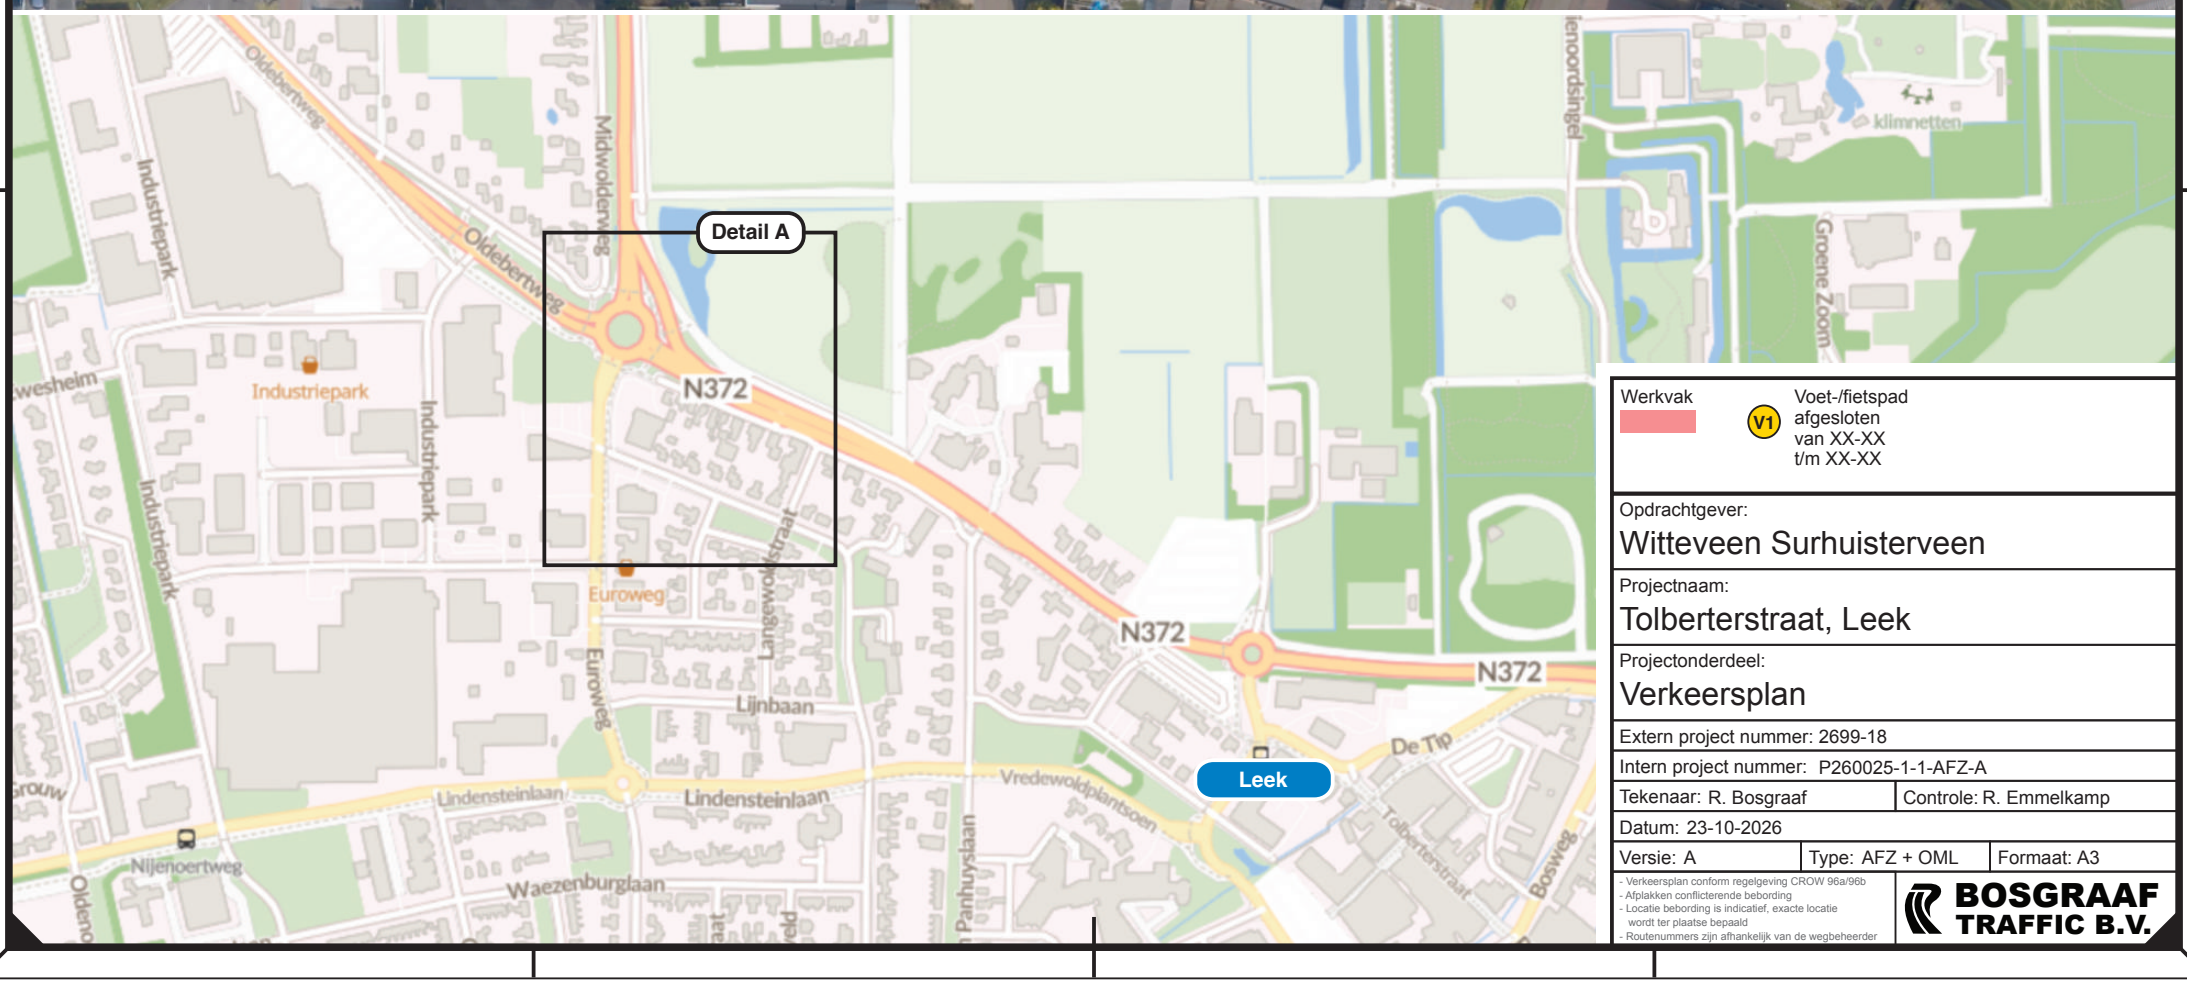

Werkvak

V1 Voet-/fietspad afgesloten van XX-XX t/m XX-XX

Opdrachtgever:
Witteveen Surhuisterveen

Projectnaam:
Tolberterstraat, Leek

Projectonderdeel:
Verkeersplan

Extern project nummer: 2699-18

Intern project nummer: P260025-1-1-AFZ-A

Tekenaar: R. Bosgraaf | Controle: R. Emmelkamp

Datum: 23-10-2026

Versie: A | Type: AFZ + OML | Formaat: A3

- Verkeersplan conform regelgeving CROW 96a/96b
- Afplakken conflicterende bebording
- Locatie bebording is indicatief, exacte locatie wordt ter plaatse bepaald
- Routenummers zijn afhankelijk van de wegbeheerder

BOSGRAAF TRAFFIC B.V.