
Verkeersmaatregel

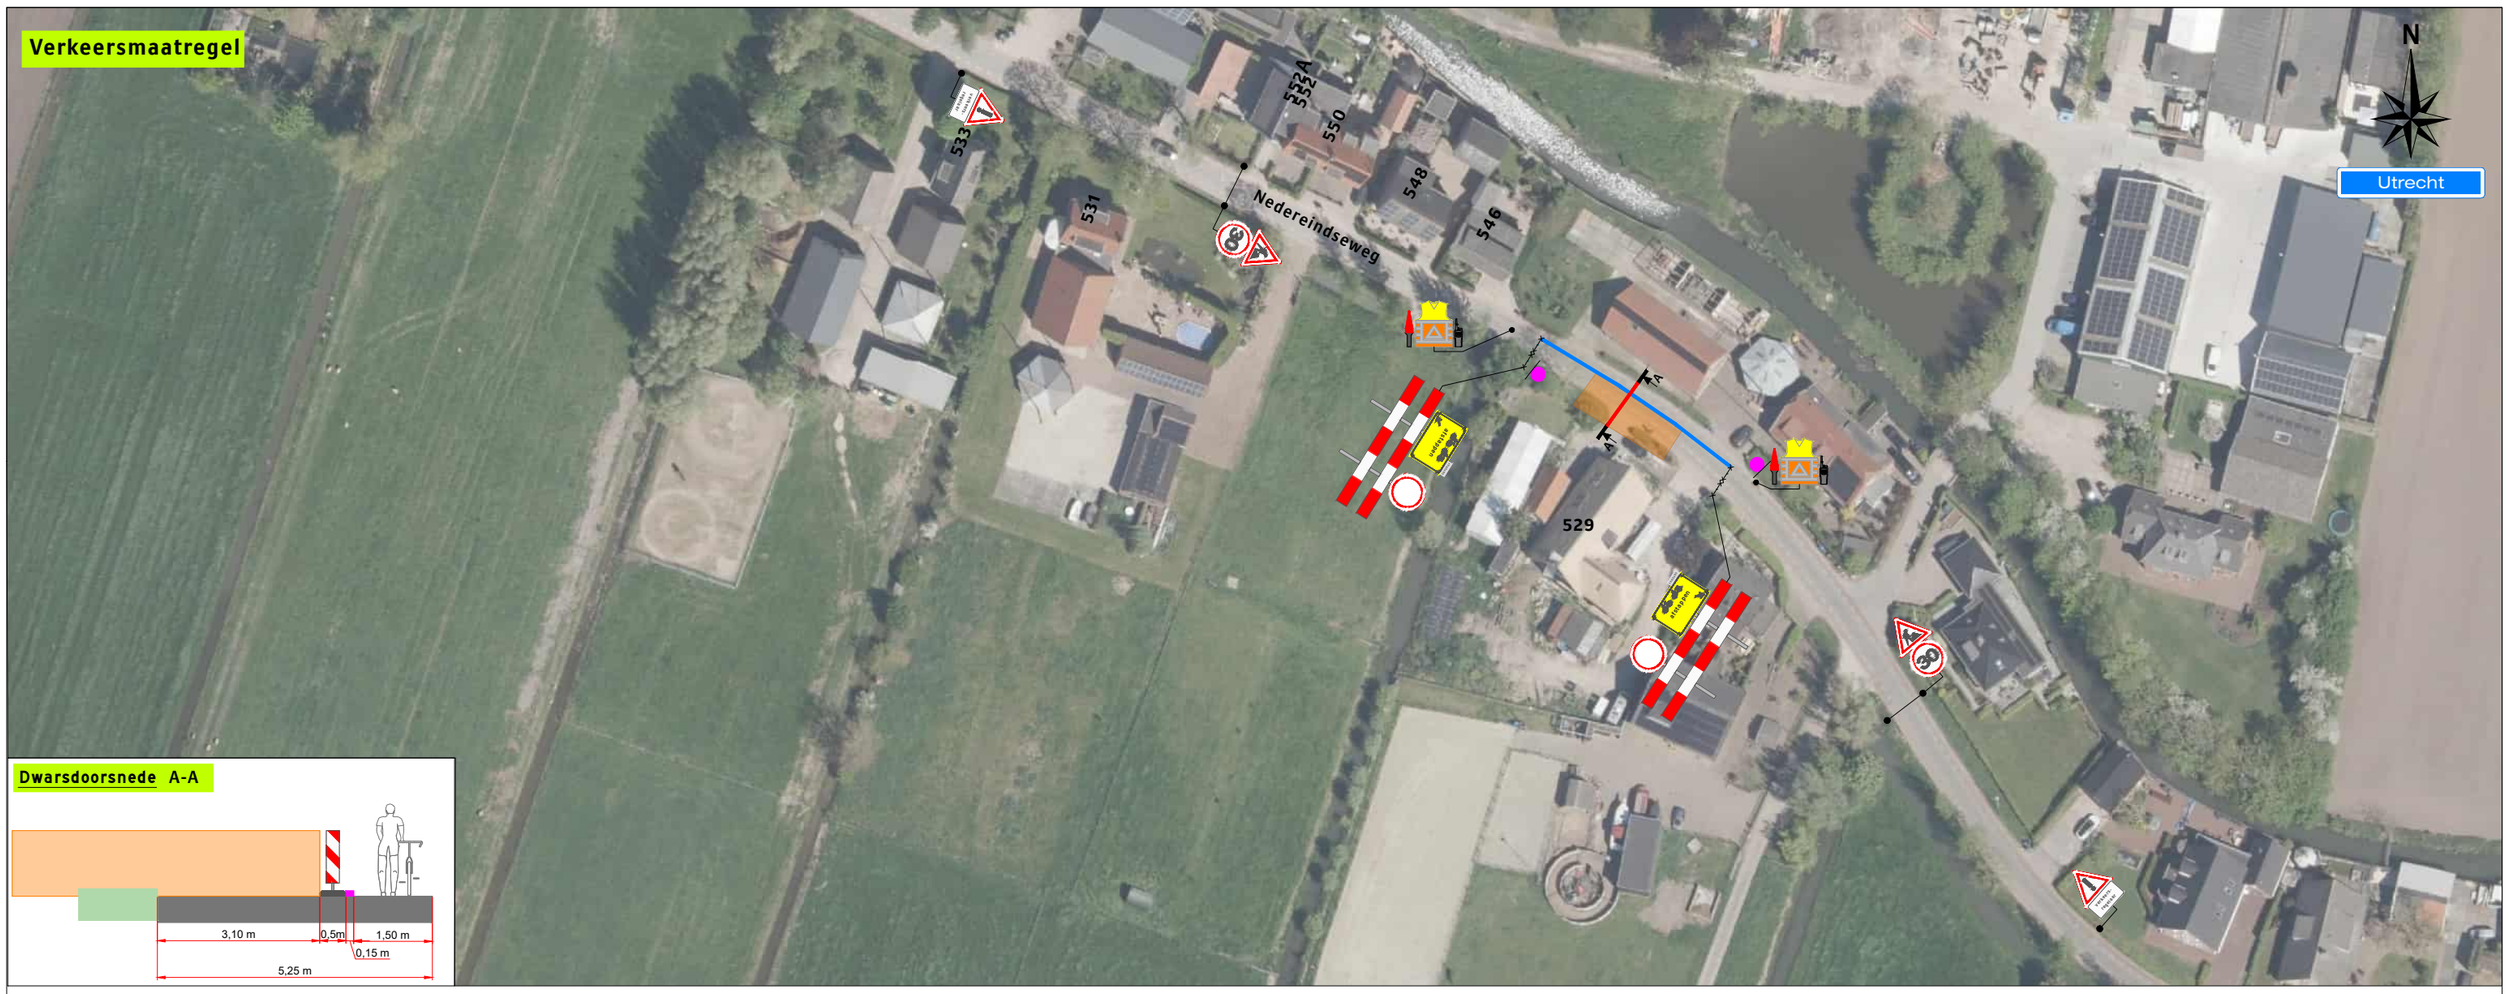

Dwarsdoorsnede A-A

Verkeersomleiding



Legenda


- Werkruimte
- Bakens (ca. 40 m)

Deze weg is dicht

X t/m X

2X

Werkvakindeling ETW

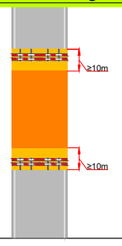

Project: Nedereindseweg 529 te Utrecht

Tekeningnummer: 126-04320-01

Ref.nr.: n.t.b.

Opdrachtgever:

Onderdeel: Verkeersmaatregel

Aard werkzaamheden: Kabels & Leidingen

Werkvoorbereider	: M. Yazghi		
Getekend	: N. van der Heiden	Datum	: 07-10-2026
Gecontroleerd	: M. Visser	Datum	: 07-10-2026

Status: ■ Concept ☐ Definitief | Schaal: n.v.t. | Formaat: A2 | www.versluysgroep.nl | K54368

Plaatsing conform CROW 96a en 96b - Conflicterende beboding / bewegwijzering afdekken