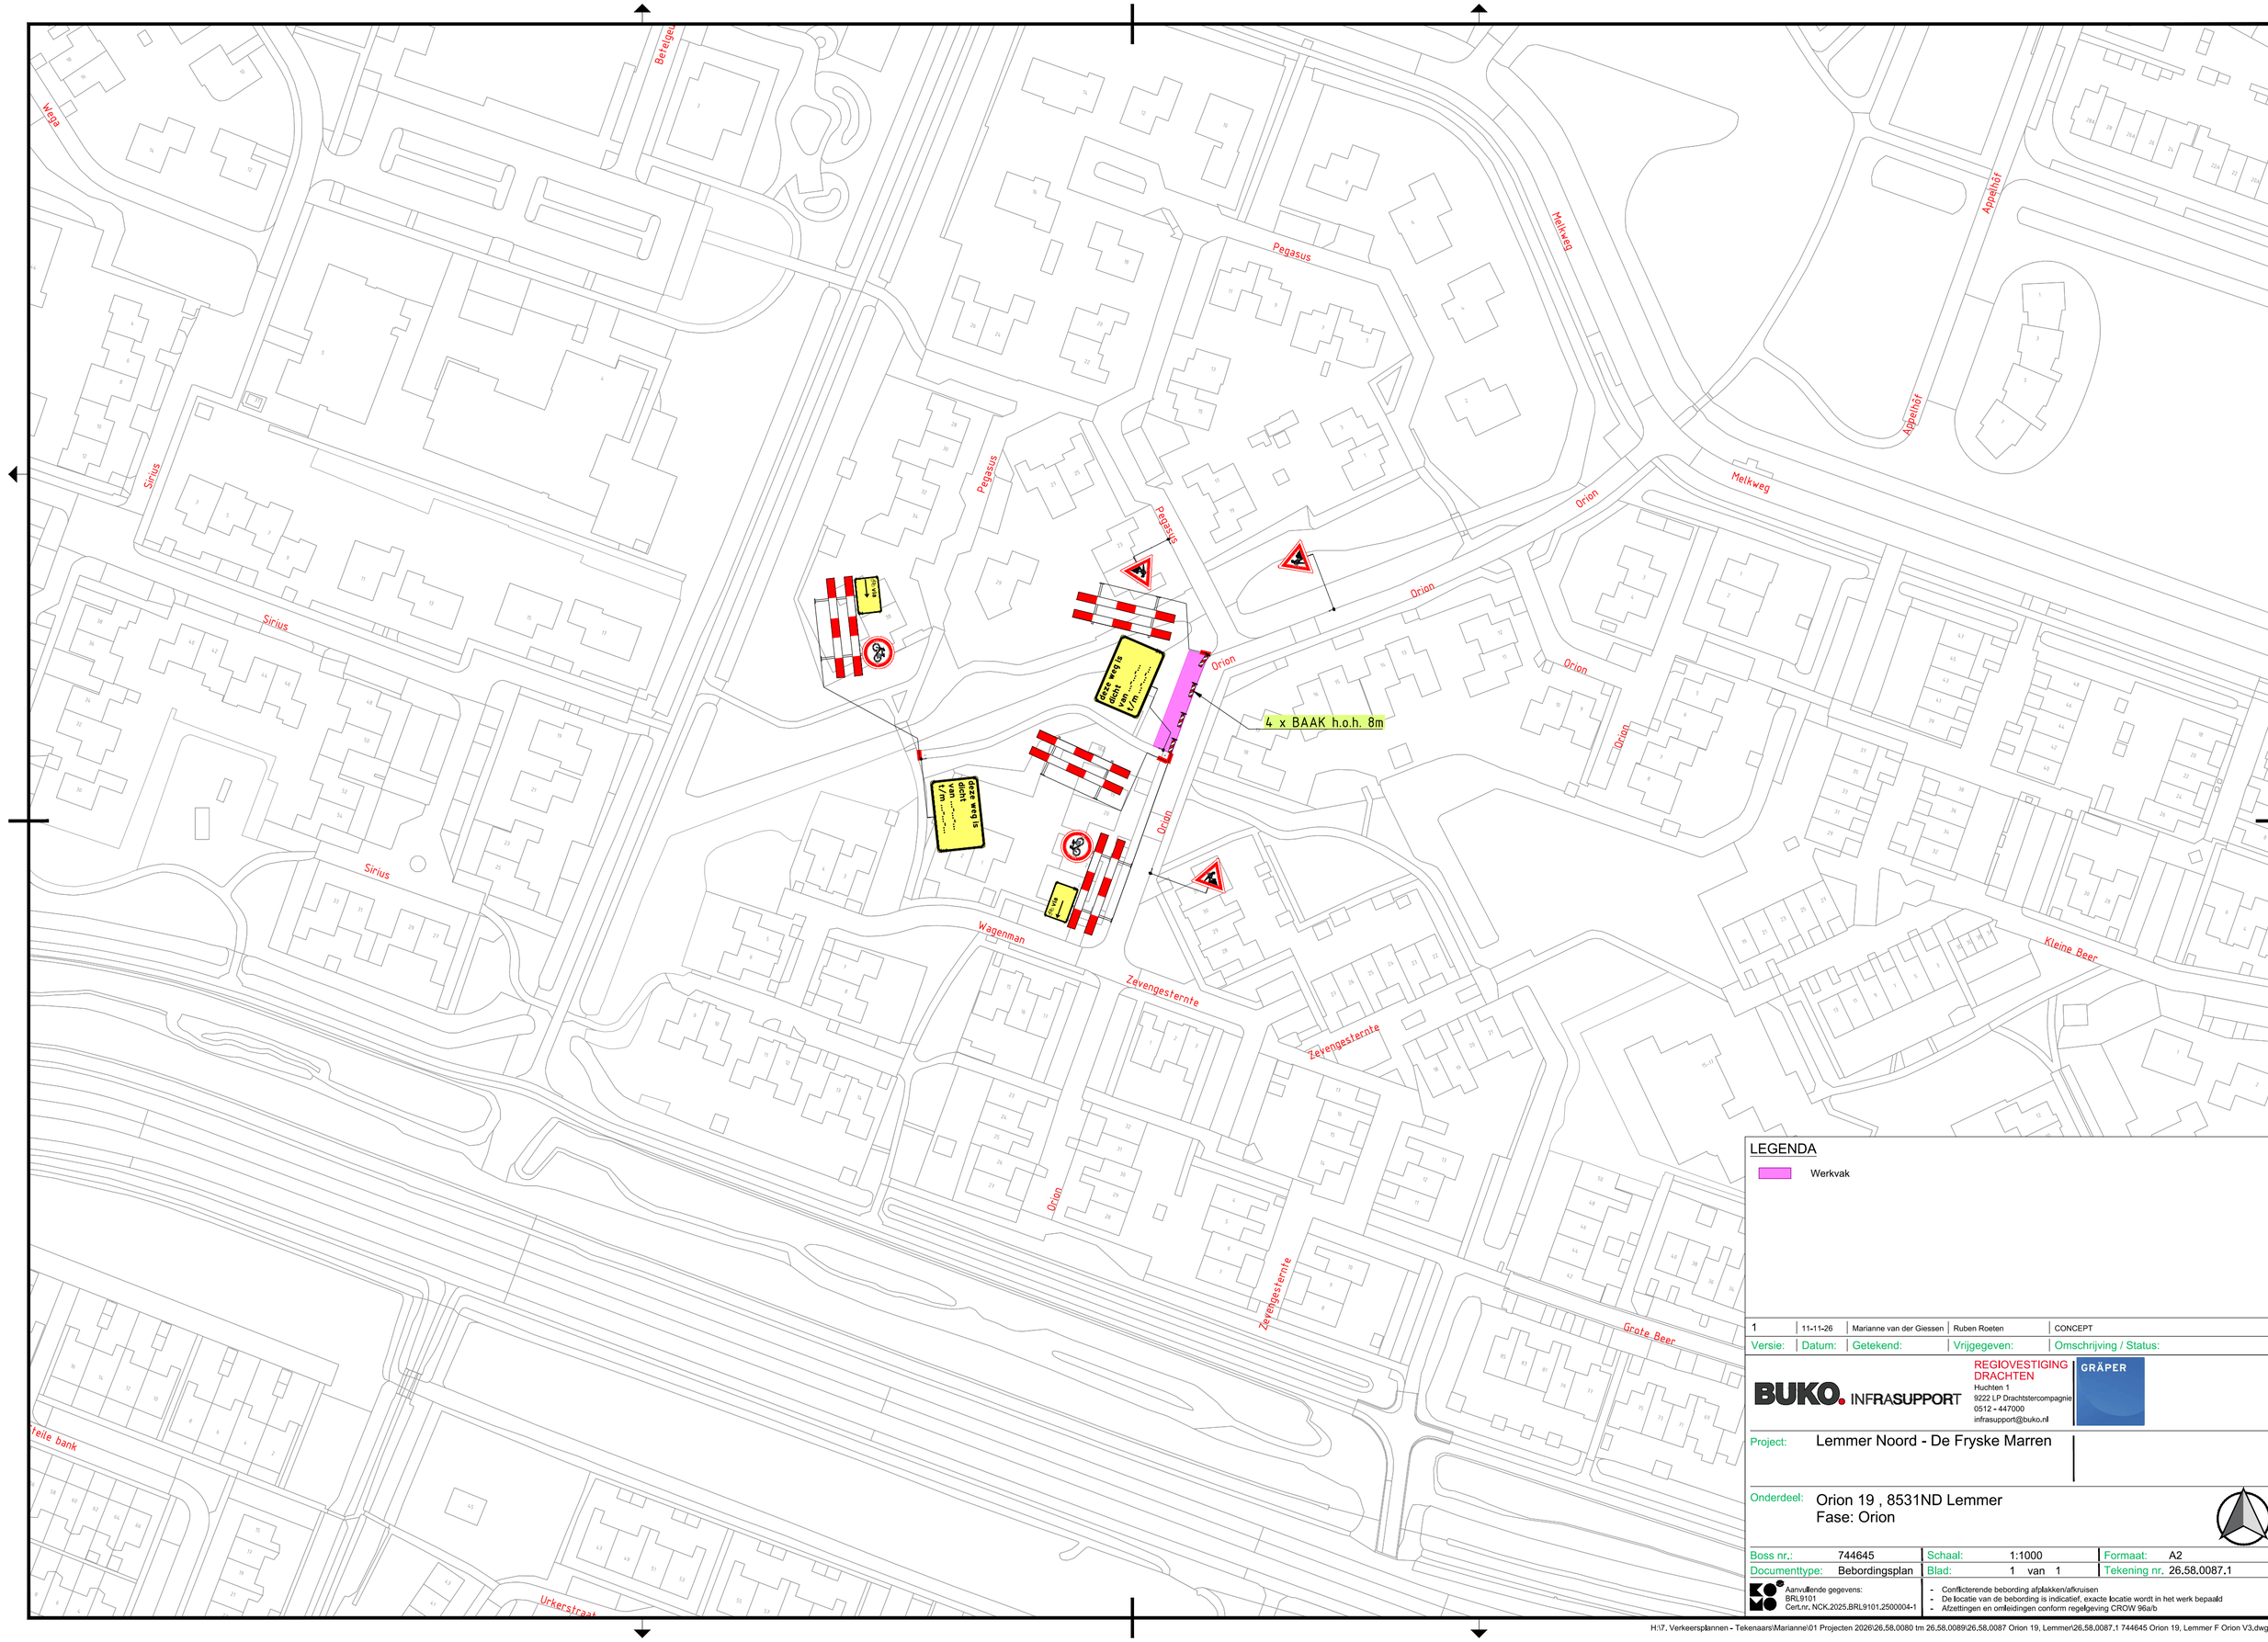


1	11-11-26	Marianne van der Giessen	Ruben Roeten	CONCEPT
Versie:	Datum:	Getekend:	Vrijgegeven:	Omschrijving / Status:

BUKO. INFRASUPPORT

REGIOVESTIGING DRACHTEN
Huchten 1
9222 LP Drachtstercompagnie
0512 - 447000
infrasupport@buko.nl

GRÄPER

Project: Lemmer Noord - De Fryske Marren

Onderdeel: Orion 19 , 8531ND Lemmer
Fase: Orion

Boss nr.:	744645	Schaal:	1:1000	Formaat:	A2
Documenttype:	Bebordingsplan	Blad:	1 van 1	Tekening nr.	26.58.0087.1

Aanvullende gegevens:
BRL9101
Cert.nr. NCK.2025.BRL9101.2500004-1

- Conflicterende bebording afplakken/afkruisen
- De locatie van de bebording is indicatief, exacte locatie wordt in het werk bepaald
- Afzettingen en omleidingen conform regelgeving CROW 96a/b

H:\7. Verkeersplannen - Tekenaars\Marianne\01 Projecten 2026\26.58.0080 tm 26.58.0089\26.58.0087 Orion 19, Lemmer\26.58.0087.1 744645 Orion 19, Lemmer F Orion V3.dwg