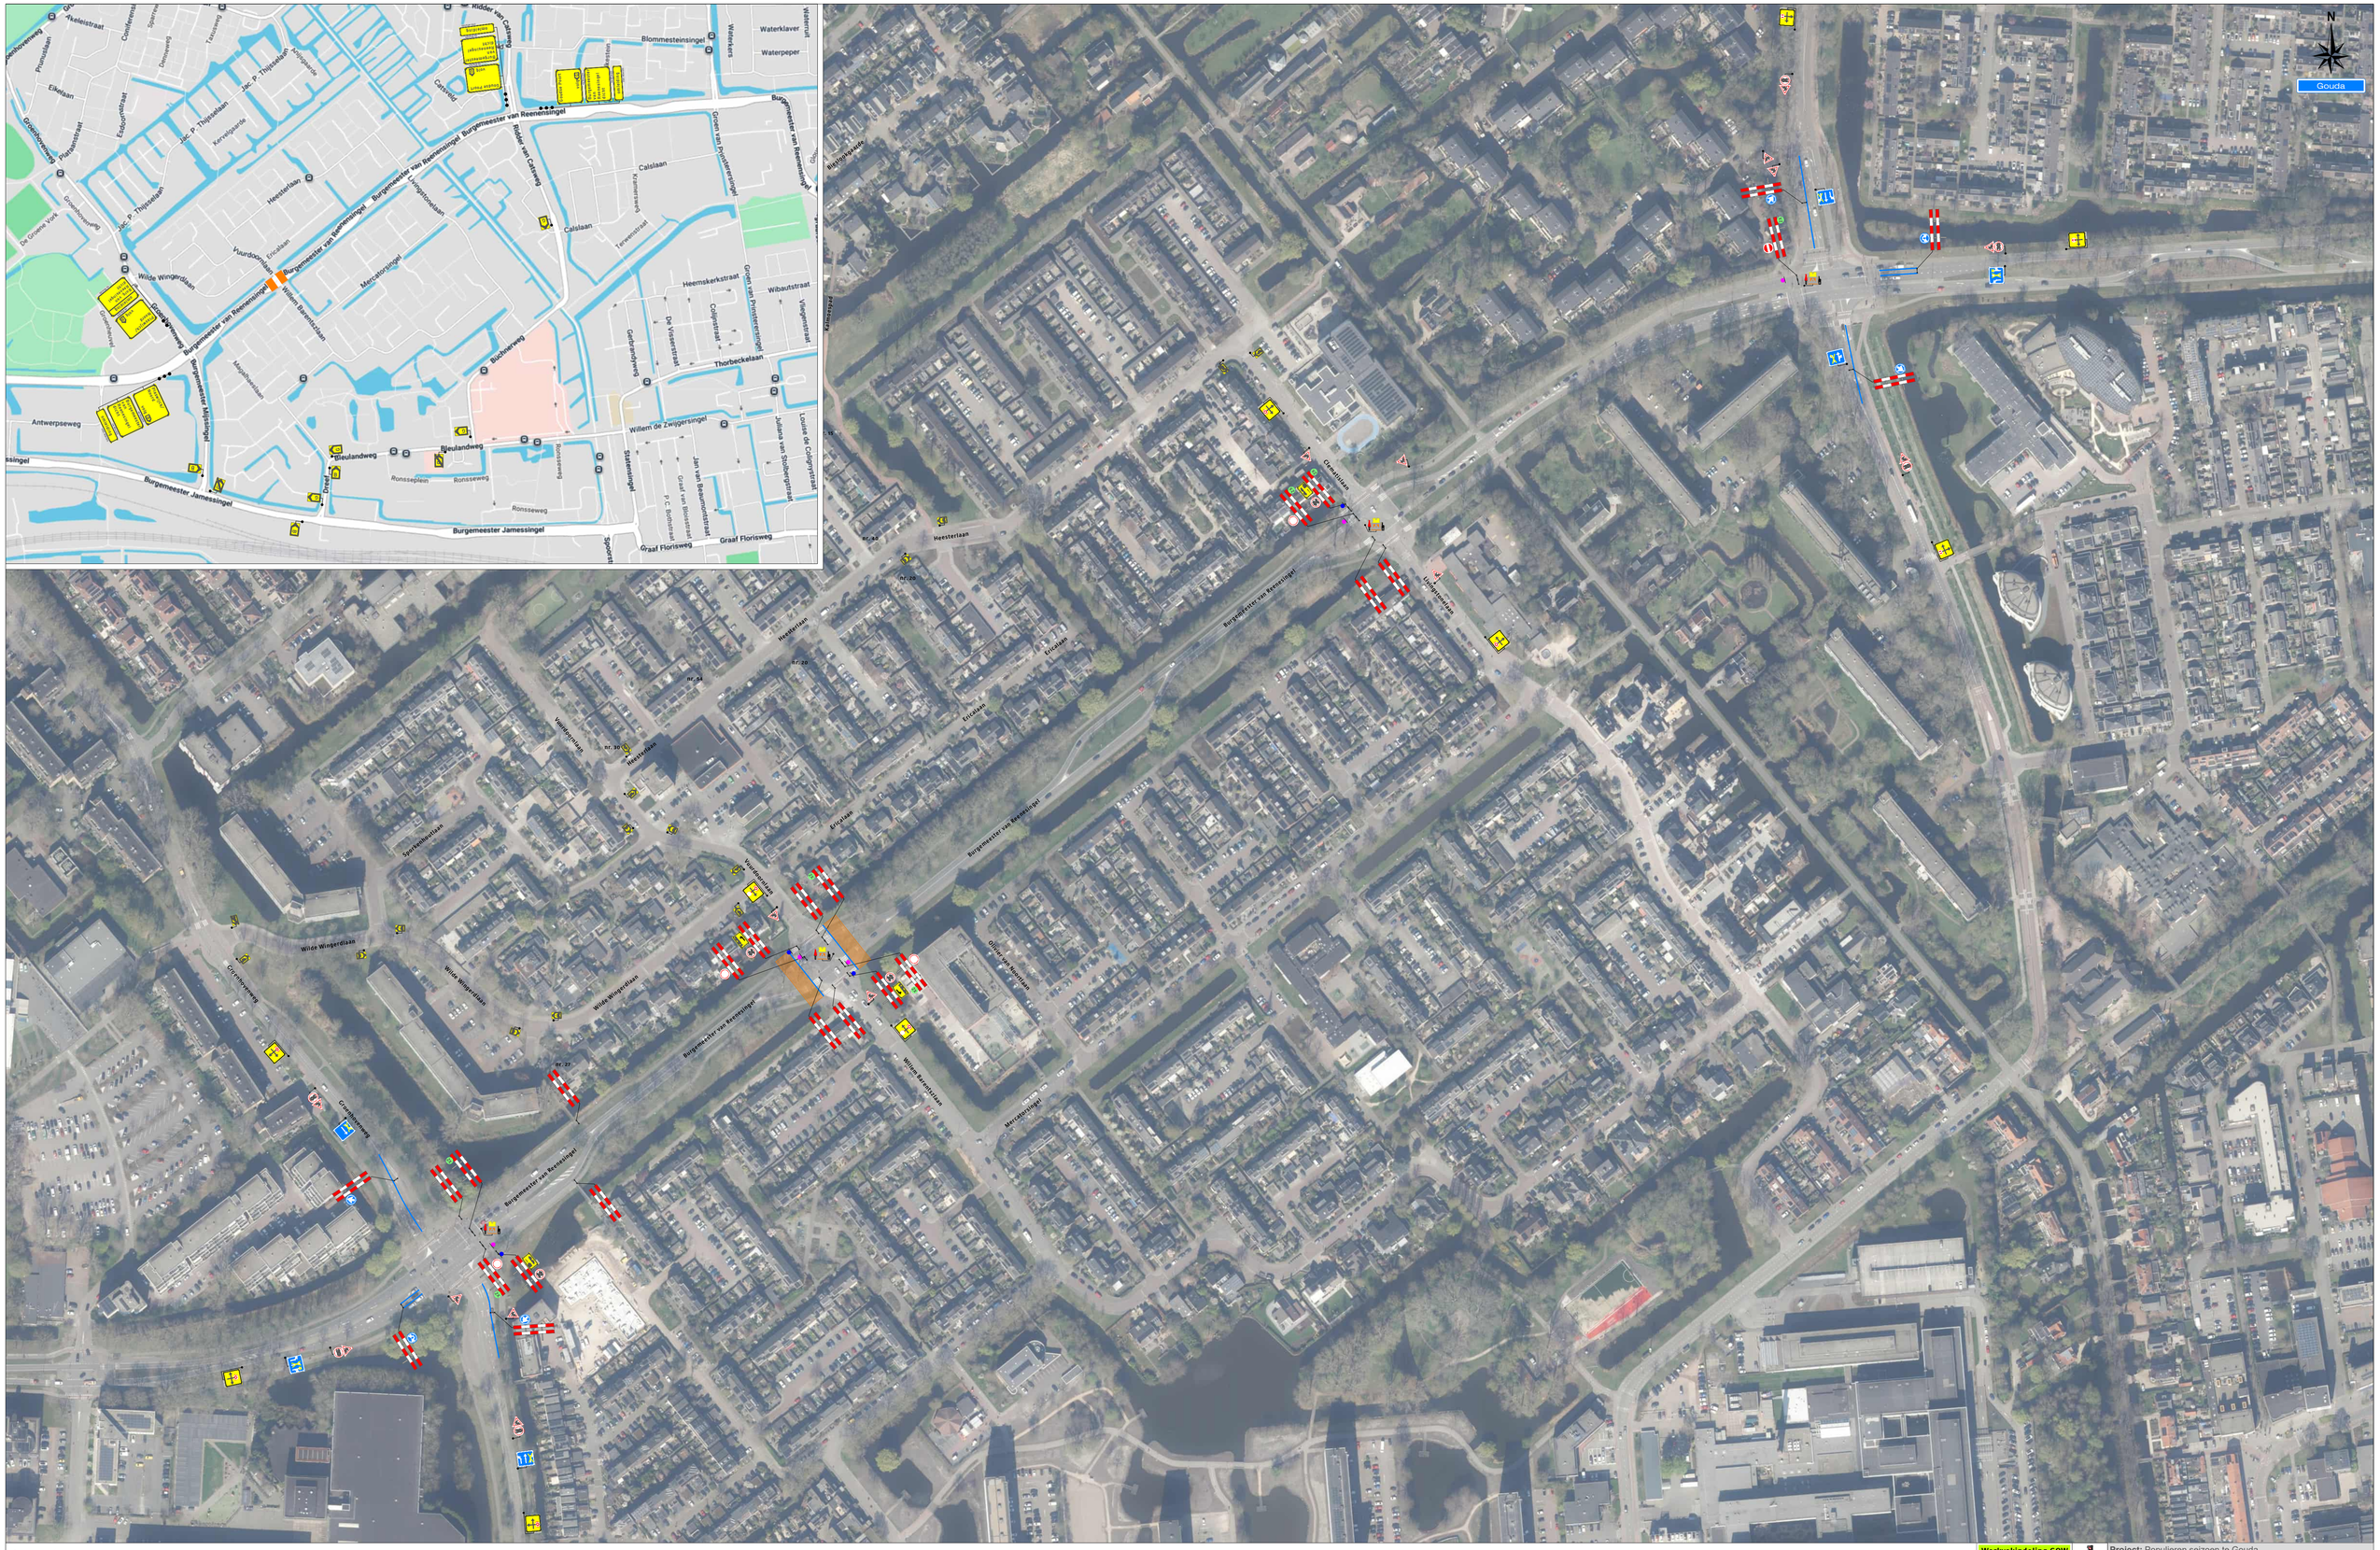

Legenda

Werkruimte

Bakens (ca. 355 m)

Deze weg is dicht — X t/m X — 4X

Dit (brom-) fietspad is dicht — X t/m X — 4X

Werkvakindeling GOW

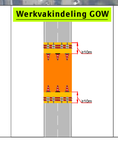

Verkeersmaatschappij Verkeersmaatschappij Regio Zuid-Holland Zuid-Oost

Project: Populieren seizoen te Gouda

Tekeningnummer: 126-03713-34

Ref.nr.: n.t.b.

Opdrachtgever:

Onderdeel: Verkeersafsluiting & Verkeersomleiding

Aard werkzaamheden: bomen snoeien

Werkvoorbereider : M. van Weelden

Getekend : Y. Disseldorp — Datum : 05-11-2026

Gecontroleerd : M. Visser — Datum : 05-11-2026

Status: ■ Concept ☐ Definitief | Schaal: n.v.t. | Formaat: A1 | www.verkeersmaatschappij.nl

Plaatsing conform CROW 96a en 96b - Conflicterende bebording / bewegwijzering afdekken

Gemeente Gouda

K54368