
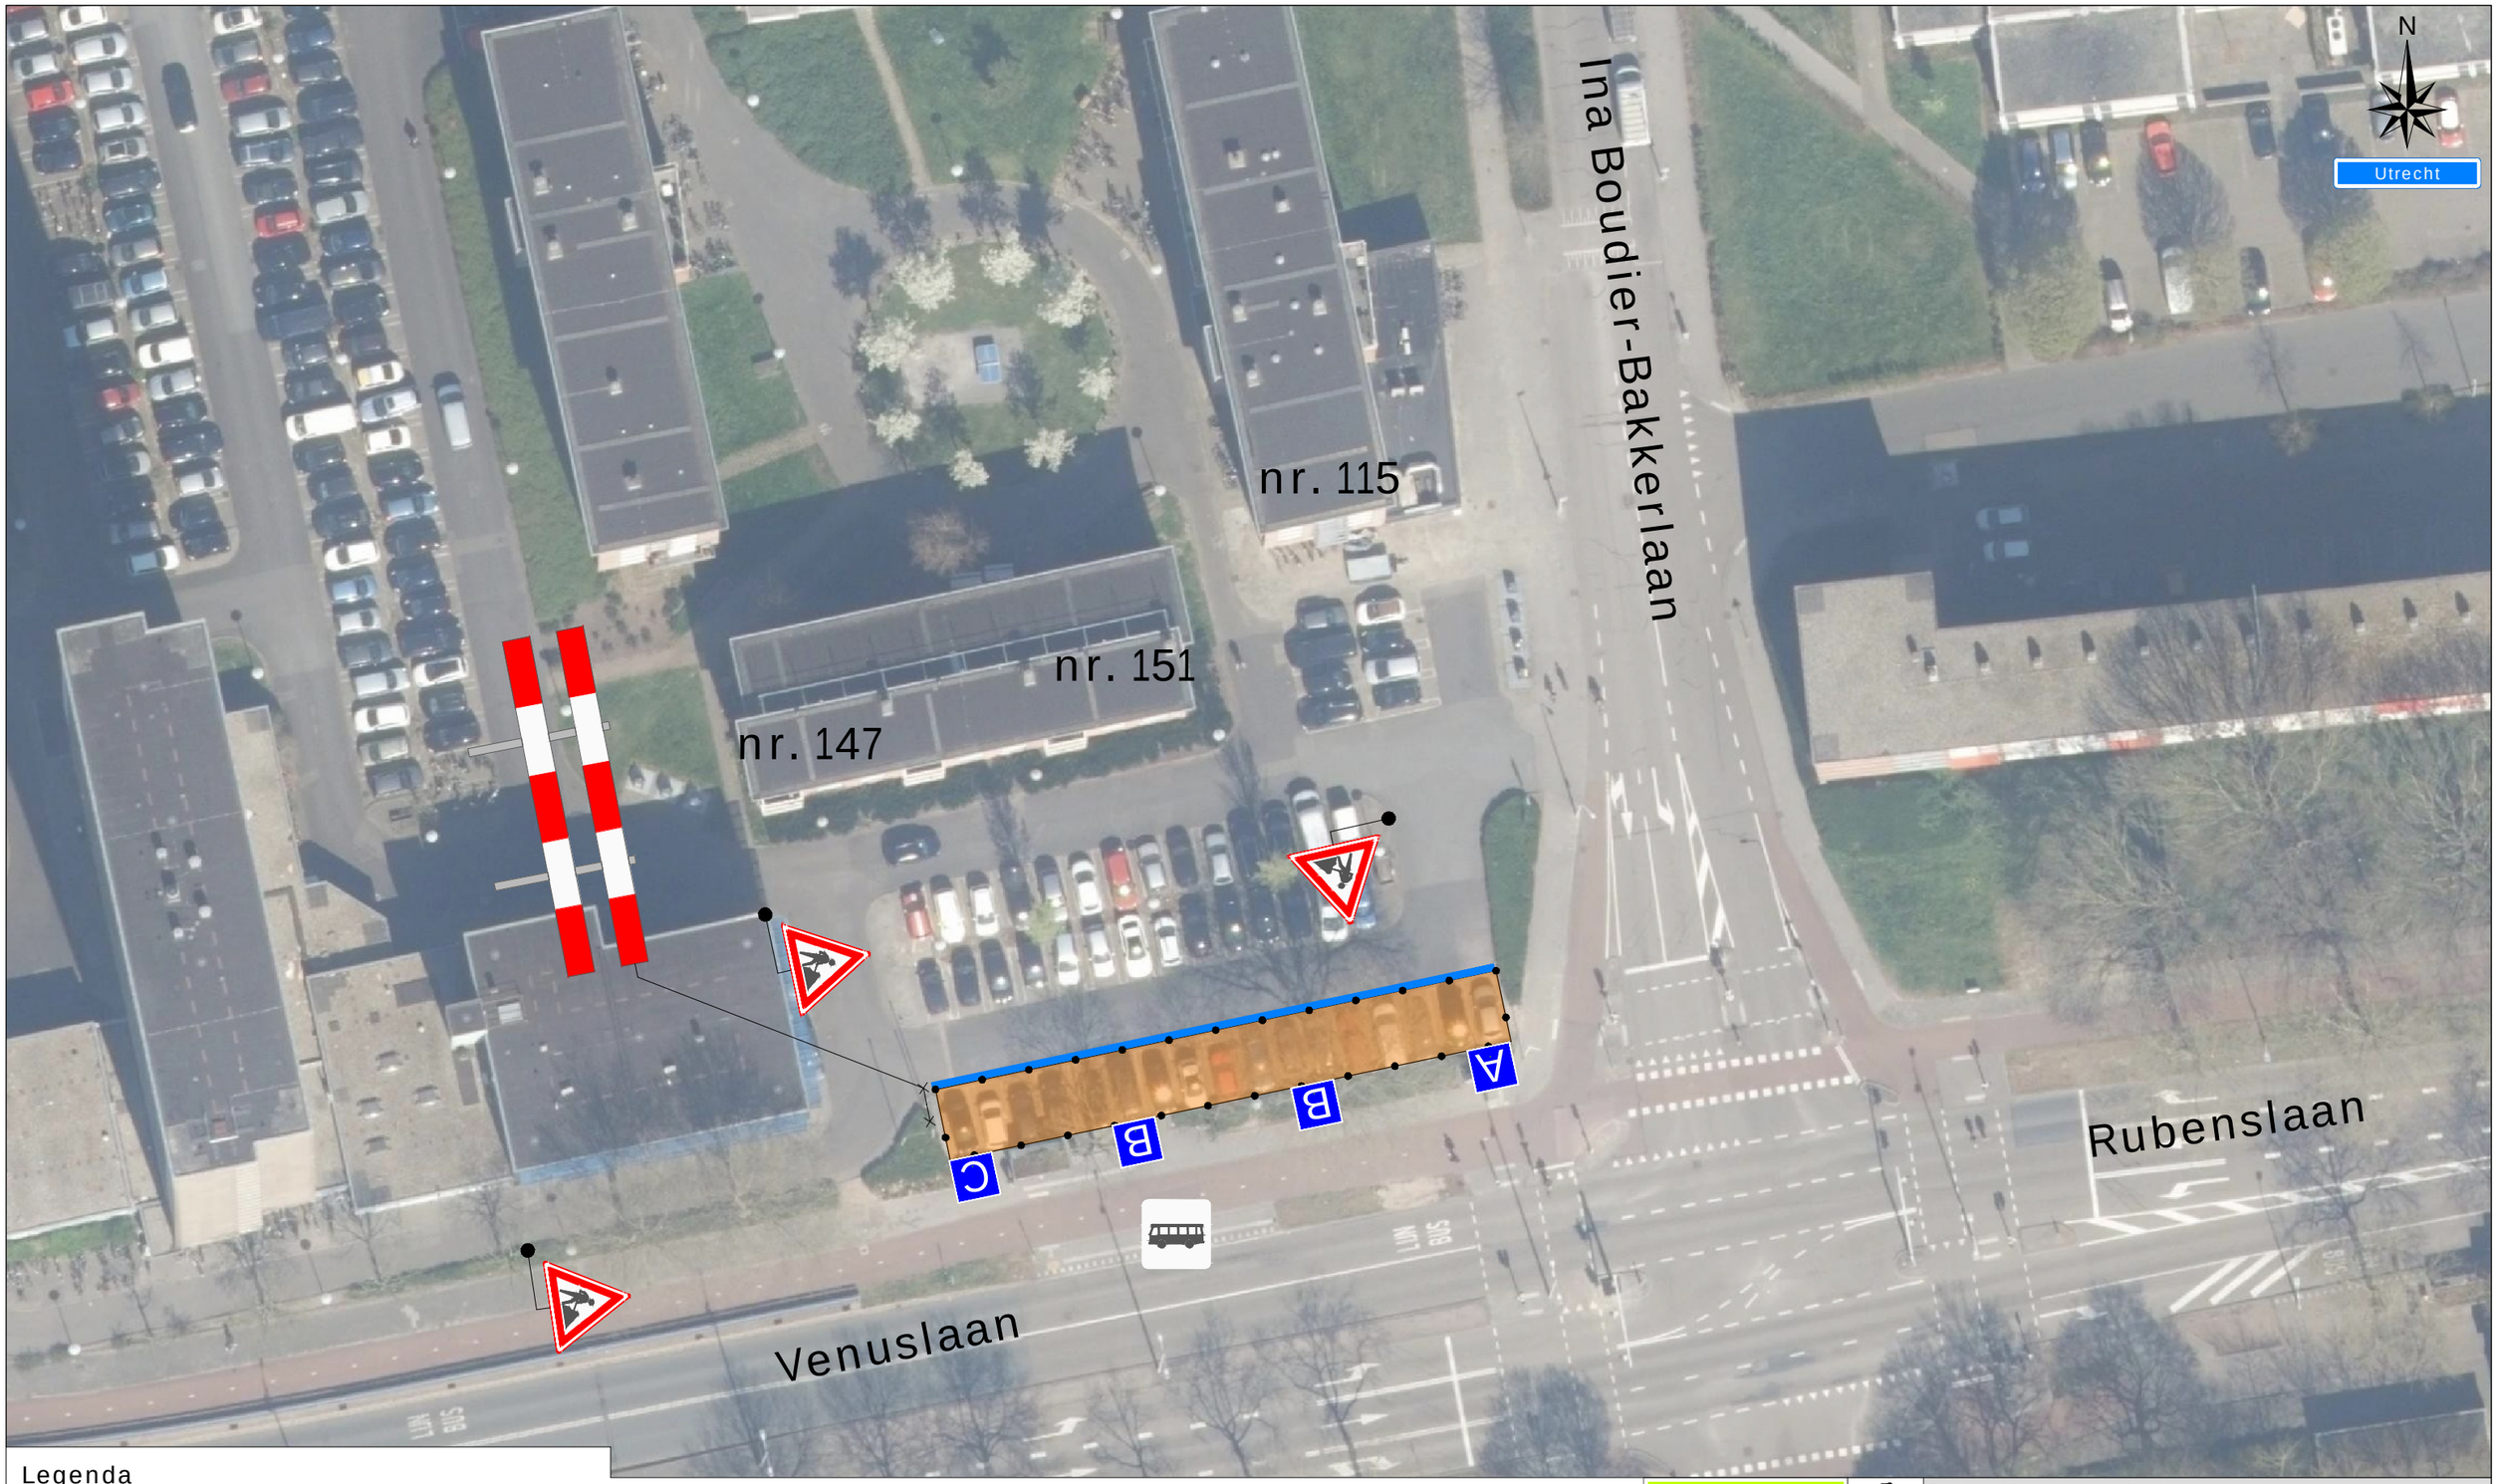


Legenda

- Werkruimte
- Bakens (ca. 45 m)
- Bouwhekken (ca. 27 m)

A 1x B 2x C 1x

Werkvakindeling ETW

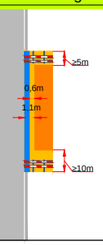

Project: Venuslaan te Utrecht

Tekeningnummer: 126-00579.a-01

Ref.nr.: n.t.b.

Opdrachtgever:

Onderdeel: Verkeersmaatregel

Aard werkzaamheden: Opslag

Werkvoorbereider	: R. Egbertsen
Getekend	: Y. Disseldorp
Datum	: 26-05-2026
Gecontroleerd	: J. Pool
Datum	: 26-05-2026

Status: ■ Concept ☐ Definitief | Schaal: n.v.t. | Formaat: A3 | www.versluysgroep.nl | K54368

Plaatsing conform CROW 96a en 96b - Conflicterende bebording / bewegwijzering afdekken