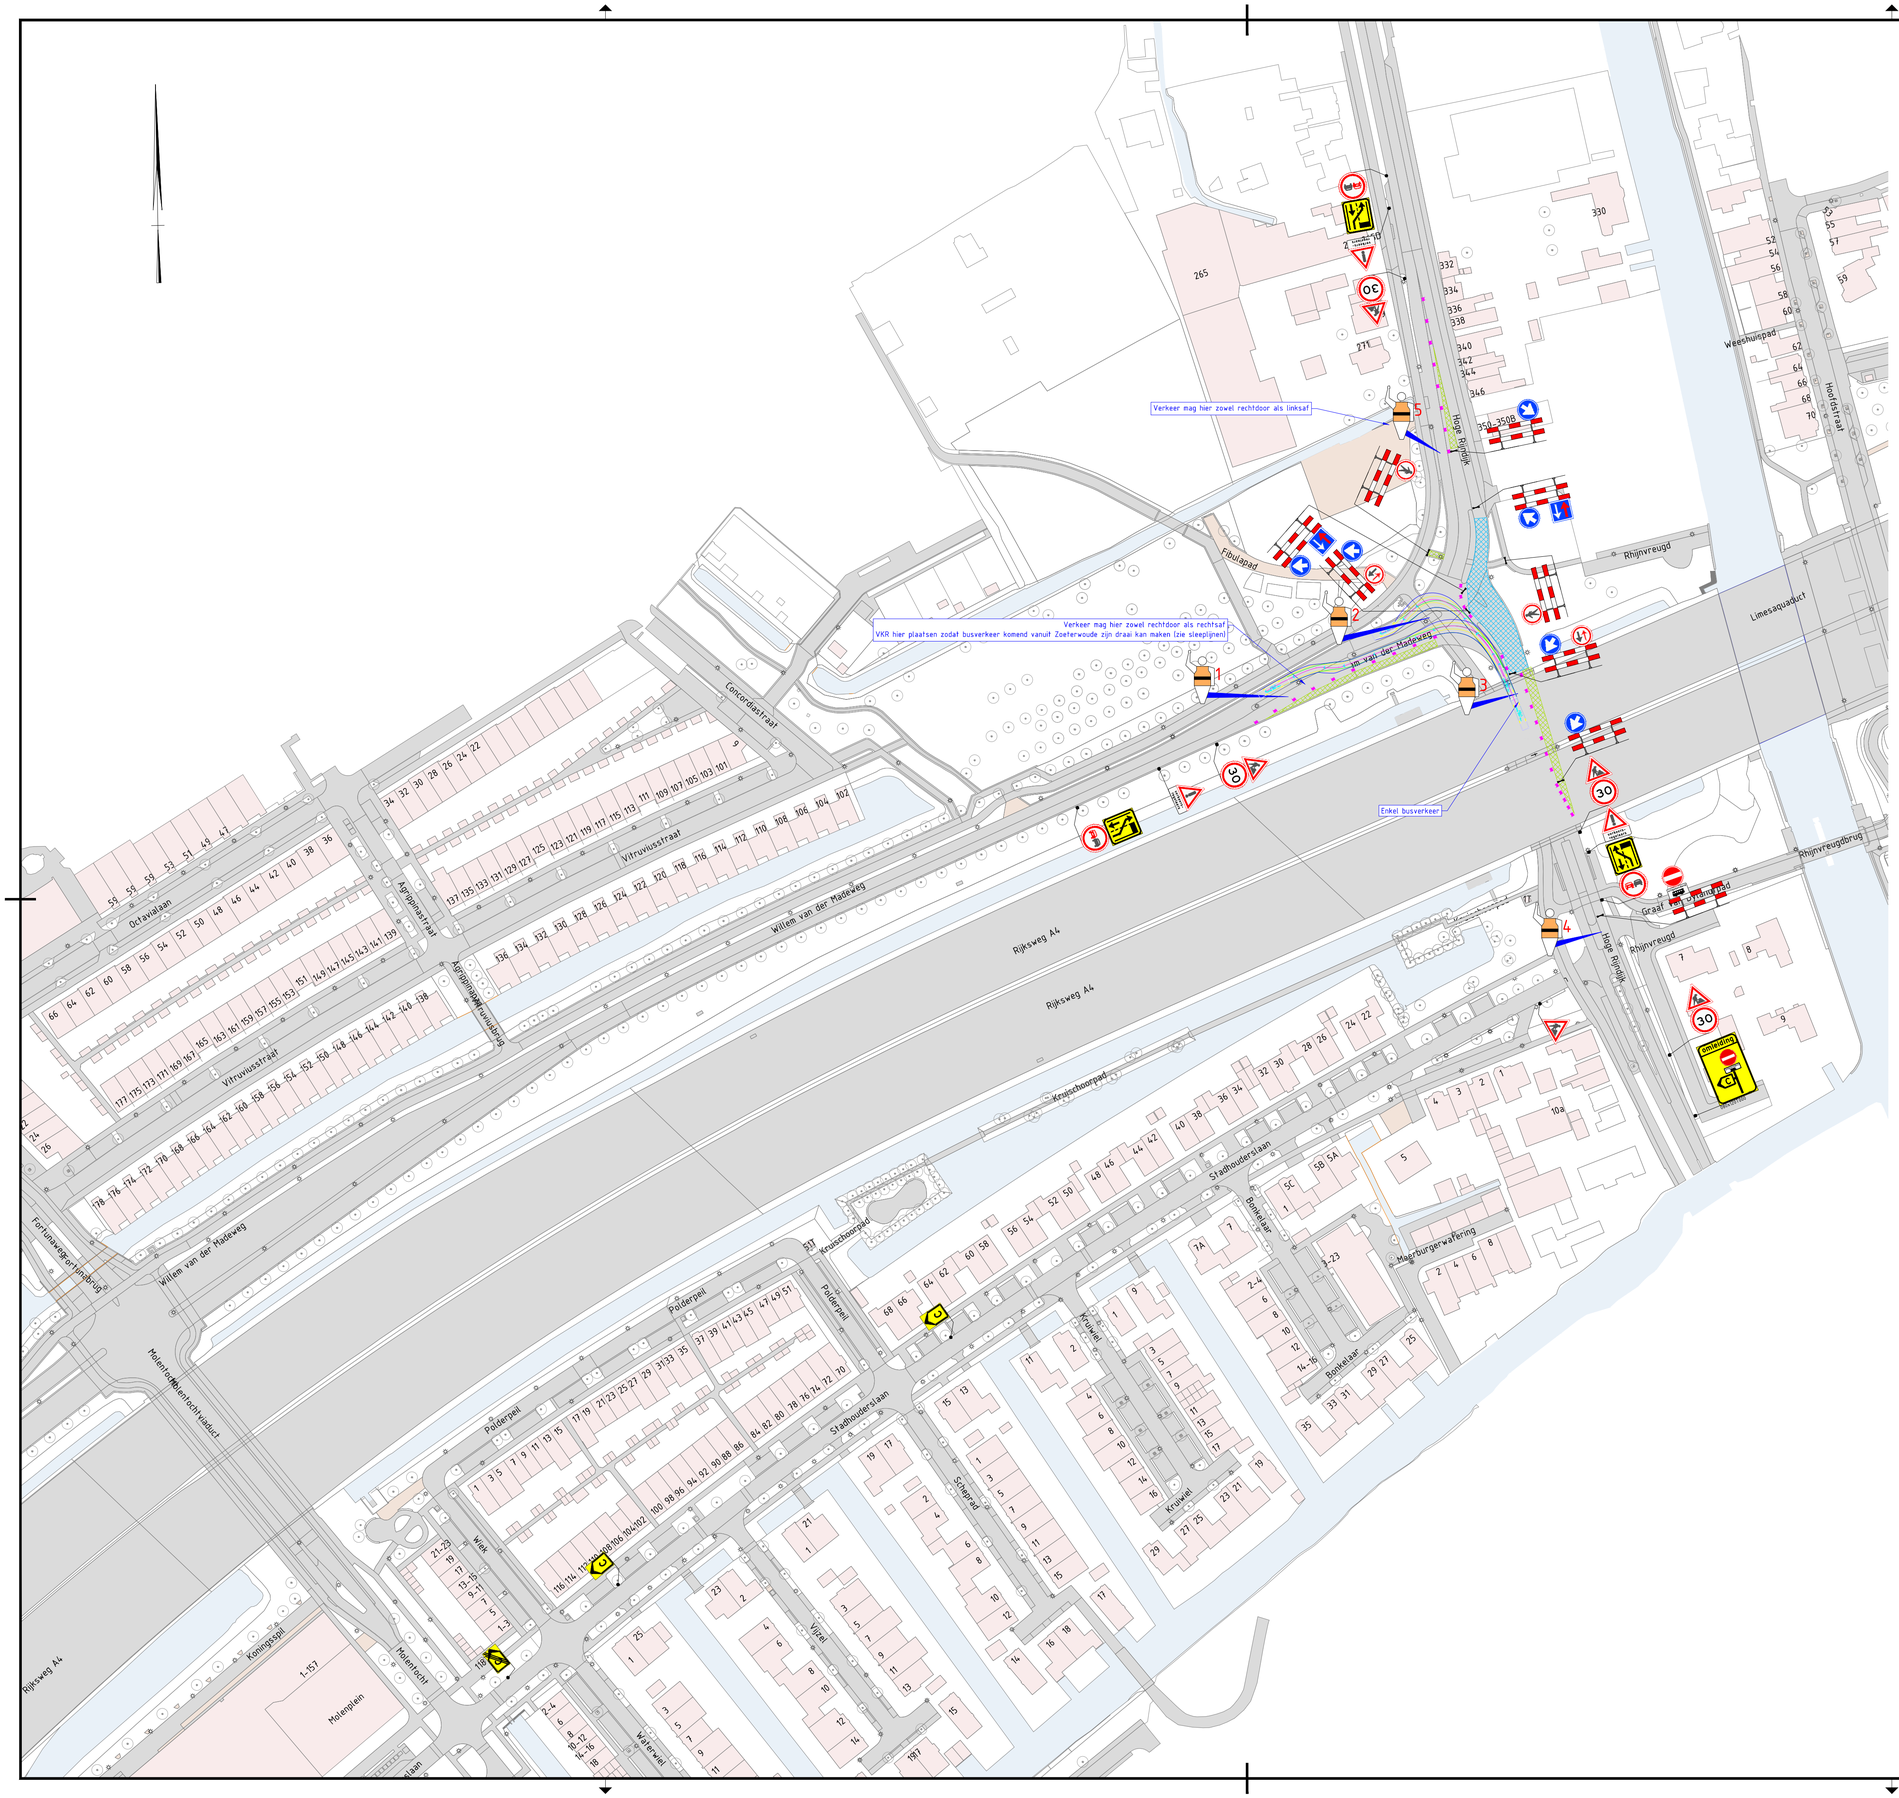


Situatie zondag van 7:00 t/m 16:00u
Verkeerslichten buiten werking tijdens werkzaamheden

Legenda

- Werkruimte
- Gesloten wegvak
- Verkeersborden (retroreflecterend, klasse III)
- Locatie Google Maps
- Geleidebaken h=1,0m

GOEDGEKEURD
Door Pieter Schurer om 09:44,17-11-26

Conflicterende RVV-bebording afplakken/afdraaien
Conflicterende NBd-bebording afplakken indien werkzaamheden > 24uur

Versie	Datum	Omschrijving	Opsteller		Gecontroleerd		Geautoriseerd		Vrijgegeven
4.0	16-11-2026	Opm. verwerkt	ThDo		JeRo		ArAs		KlKr	
3.0	05-11-2026	Opm. verwerkt	ThDo		JeRo		ArAs		KlKr	
2.0	02-11-2026	Opm. verwerkt	ThDo		JeRo		ArAs		KlKr	
1.0	22-10-2026	Eerste uitgave	ThDo		JeRo		ArAs		KlKr	

Heijmans Wegspecialismen
Afd. Verkeerstechnieken
Graafsebaan 67, 5248 JT Rosmalen
Postbus 766, 5201 AT 's-Hertogenbosch
T +31 (0)73 543 58 73

heijmans

Div Techniek Assendelft
Tijdelijke verkeersmaatregelen
Rhijnvreugd Leiden
Fase 1

Documentsoort	Tekening
Projectnummer	G.030838.2.4127.10.0030
Schaal	1:1000
Formaat	A1
In	1 bladen, blad nr. 1
Gemeten	
Tekeningnummer	G.030838.0030-VKM-001
Versie	4.0

Bestandslocatie: \\heijmans.local\projecten\NH\HTM\Den Bosch\Data\NH\Project_Engineering\Projecten\2026\G.030838.2.4127.10.0030_ASS_Leiden_Rhijnvreugd\07_wip\VKM\G.030838.0030-VKM-001_4.0.dwg