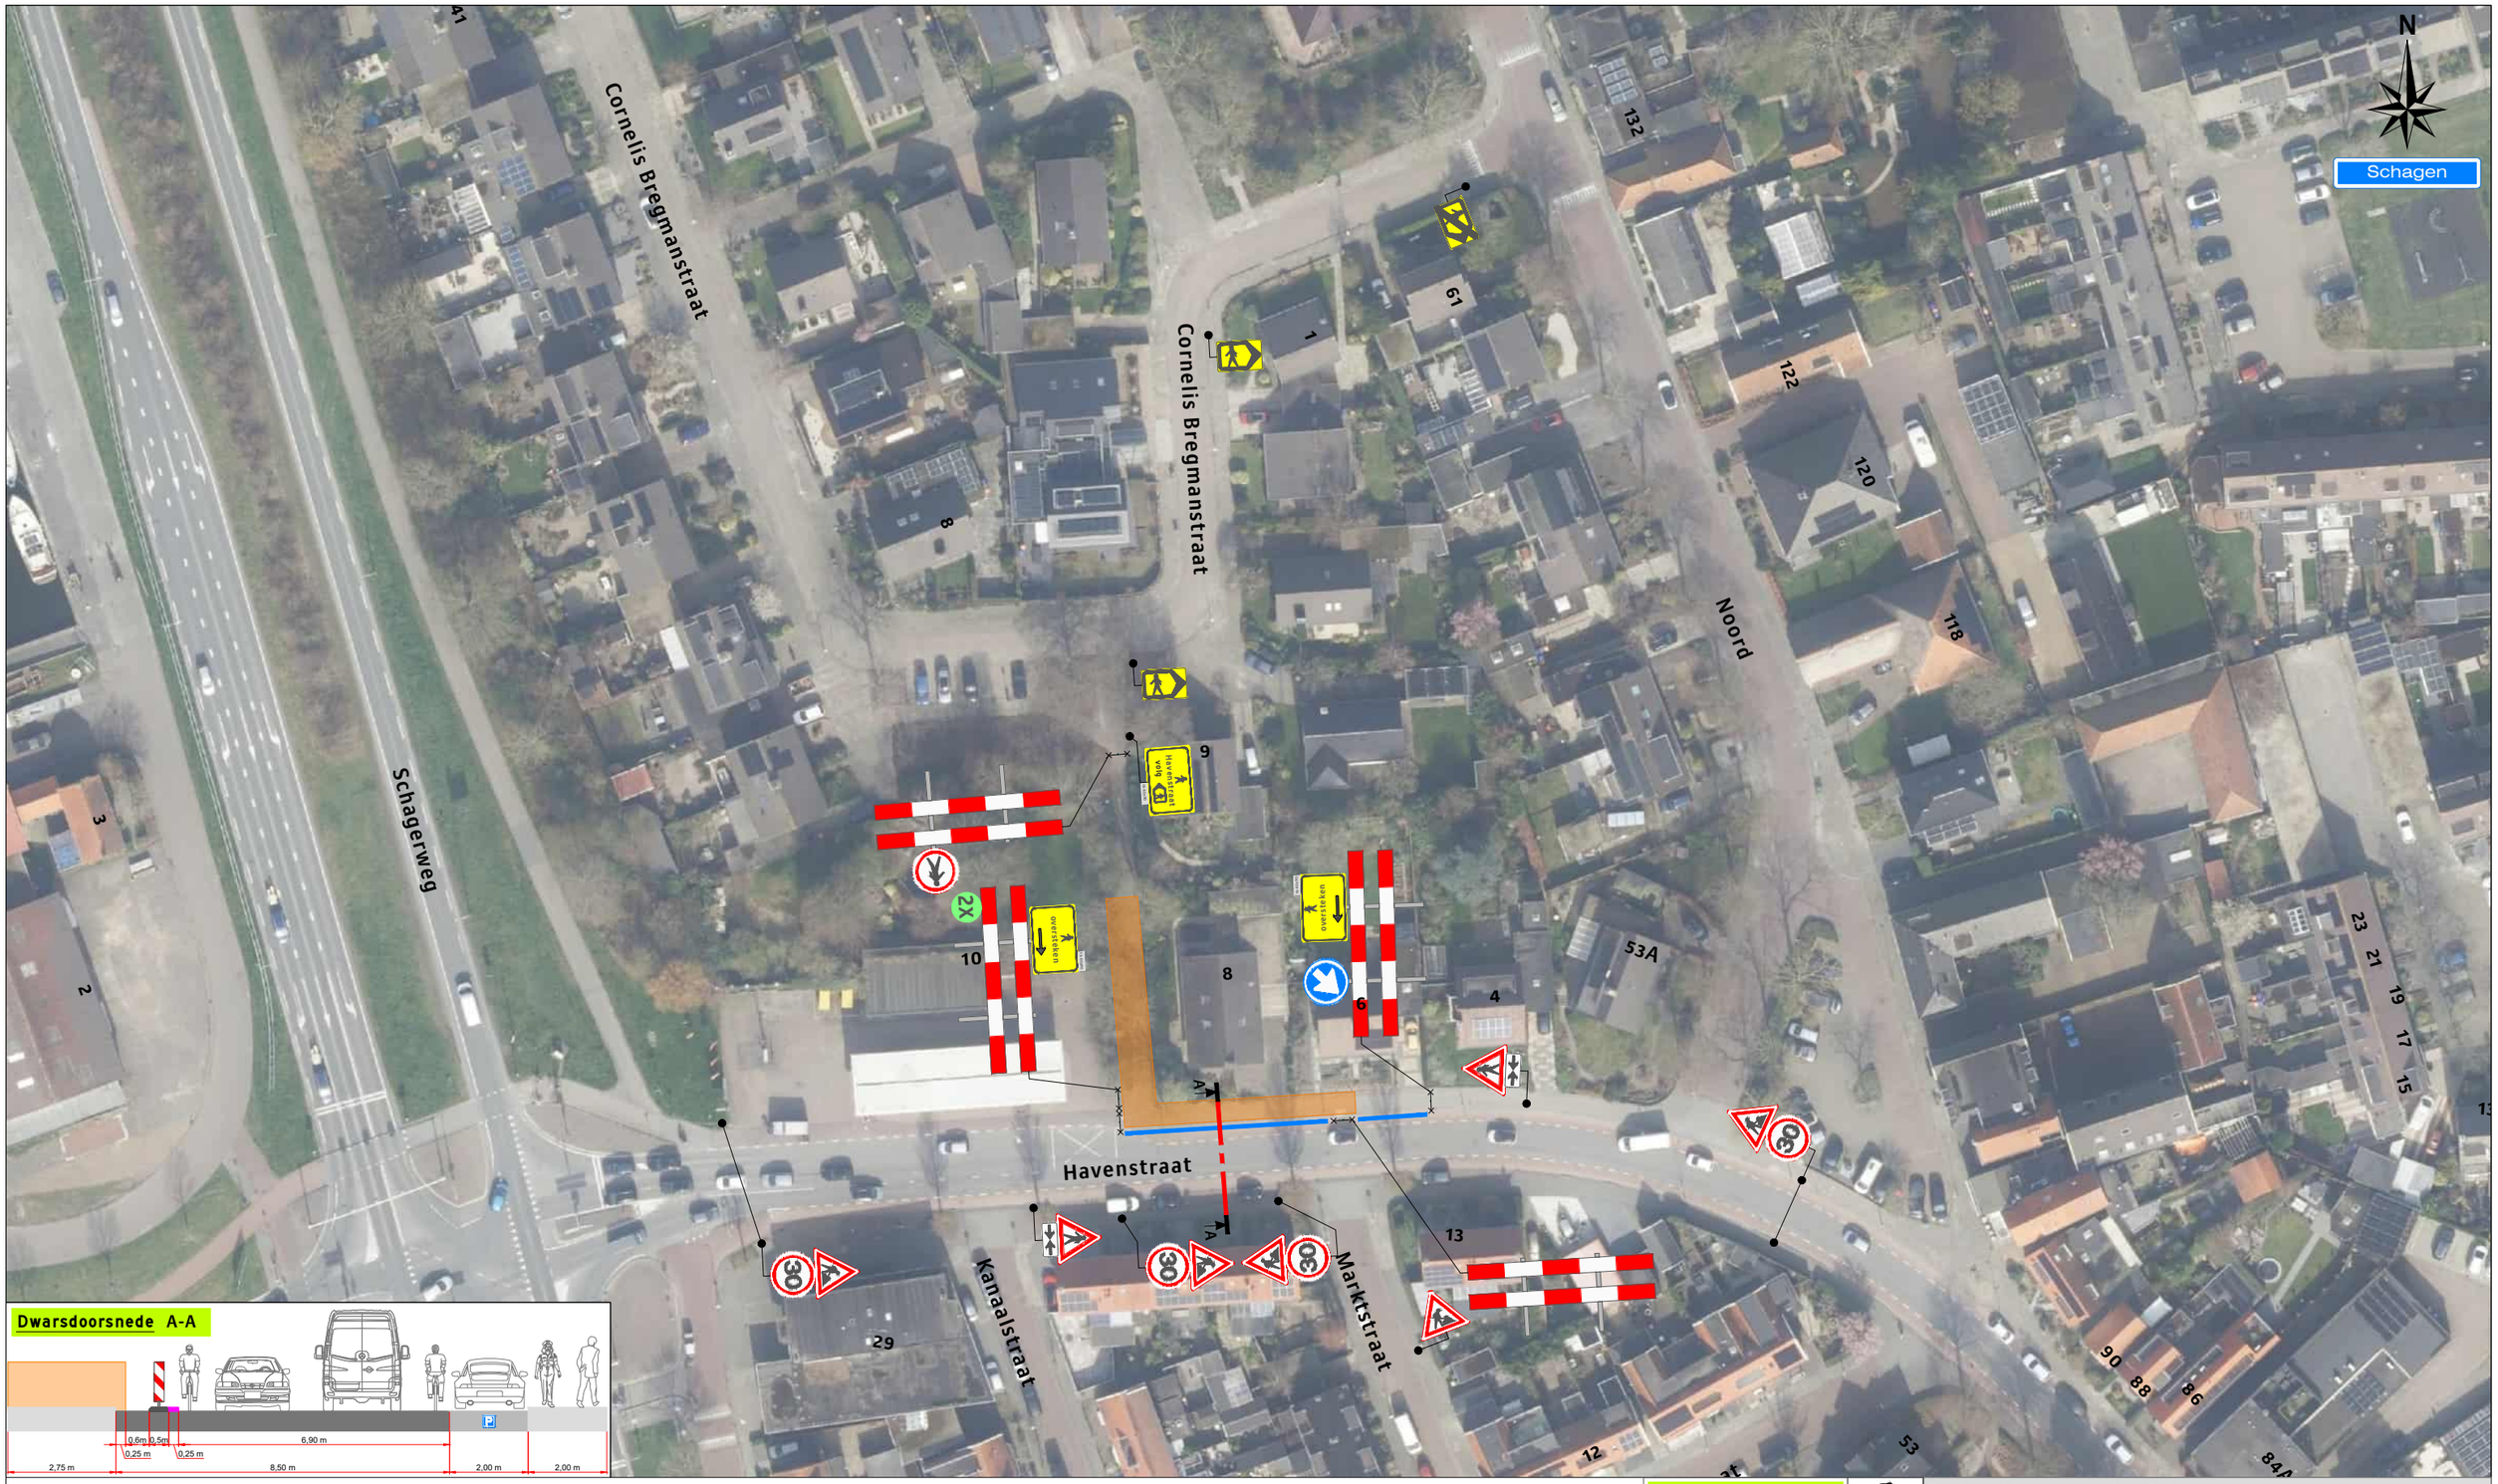


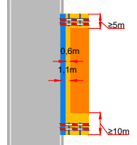

**Dwarsdoorsnede A-A**




## Legenda

- Werkruimte
- Bakens (ca. 40 m)

**Werkvakindeling ETW**




**Project:** Havenstraat 8 te Schagen

**Tekeningnummer:** 326-03598-01

Ref.nr.: n.t.b.

Opdrachtgever:

**Onderdeel:** Verkeersmaatregel

**Aard werkzaamheden:** Kabels & Leidingen

| | | | |
|---|---|---|---|
| Werkvoorbereider | : M. Zondervan | | |
| Getekend | : M. Visser | Datum | : 26-10-2026 |
| Gecontroleerd | : Y. Disseldorp | Datum | : 26-10-2026 |

Status: ■ Concept ☐ Definitief | Schaal: n.v.t. | Formaat: A3 | www.versluysgroep.nl | K54368

Plaatsing conform CROW 96a en 96b - Conflicterende bebording / bewegwijzering afdekken