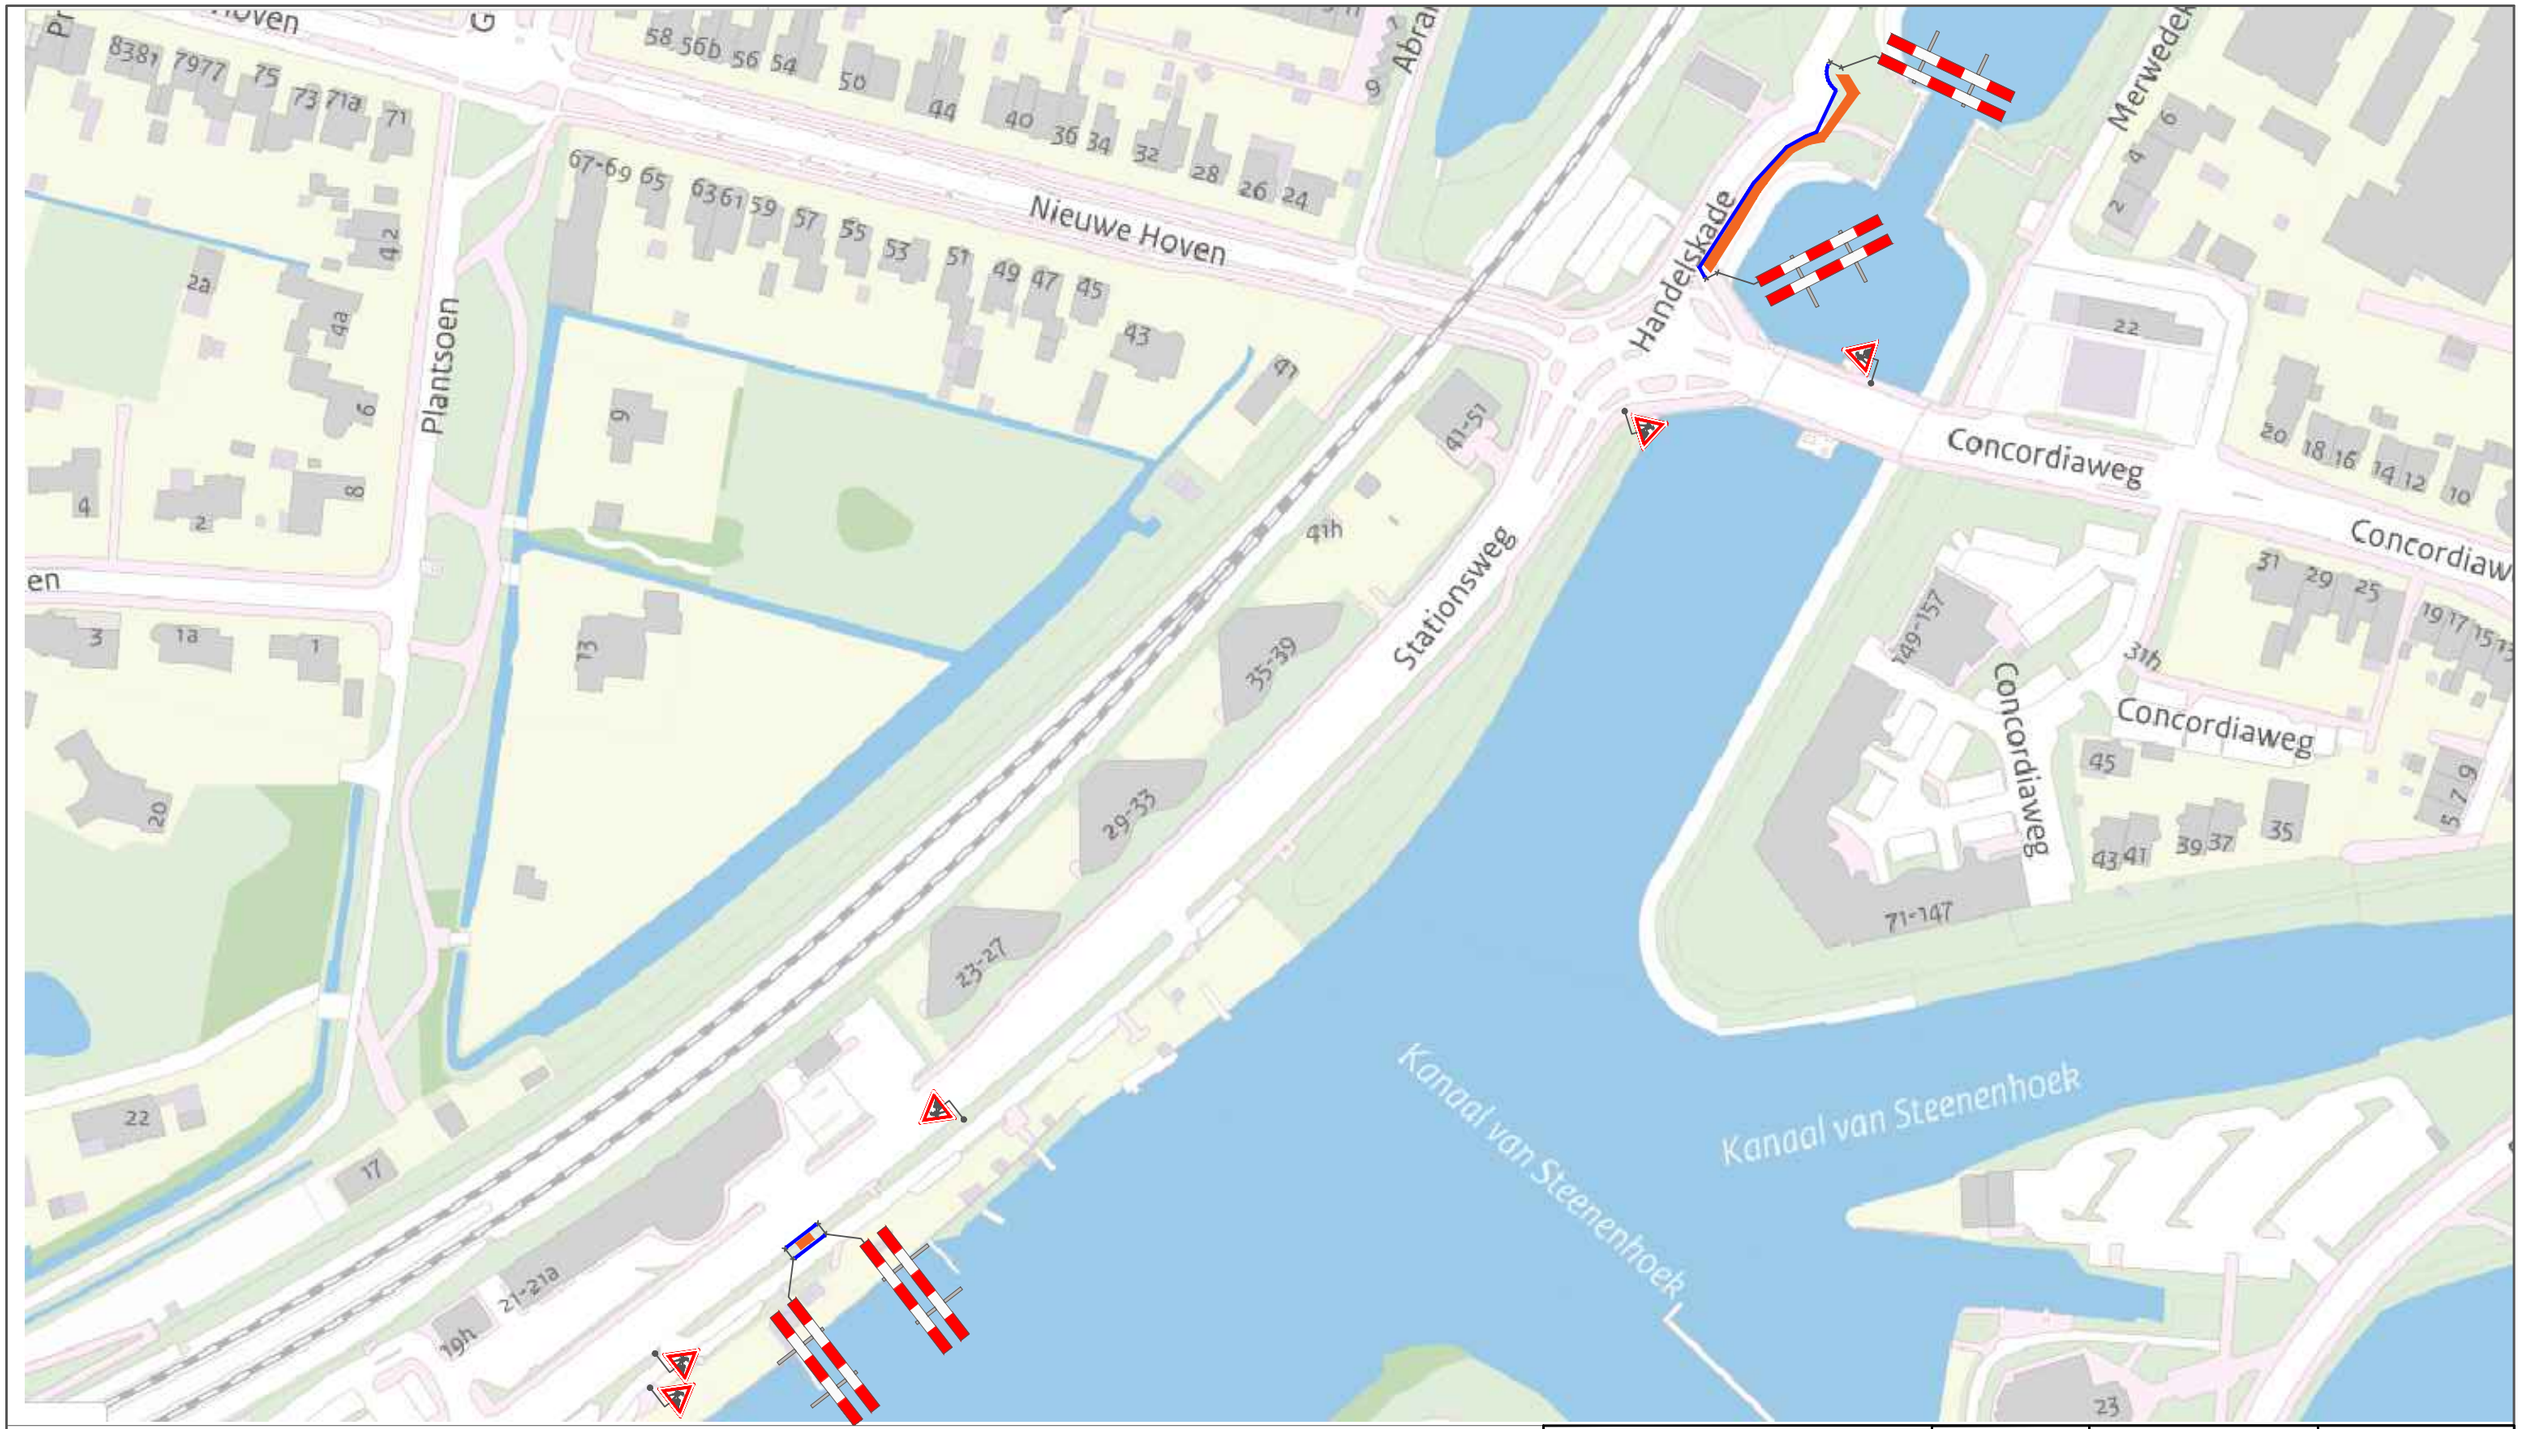


LEGENDA:

	Werkruimte
	Bakens/ kegels (60 mtr)

RKS Verkeerstechniek BV
Driemanssteeweg 182
3084CB Rotterdam
0180 - 866 866

Opdrachtgever

Getekend	Gecontroleerd	Datum
vdv-pb.nl	K. Bout	07-07-2026

Tekeningnummer	Versie	Projectnr. opdrachtgever	Schaal
2991-26-1484	1	600-2083	nvt

LOCATIE WERKVAK:

Project Nieuwe Wolpherensedijk 33 te Gorinchem

Status	Formaat	Blad
Concept		2/6

Plaatsing conform CROW 96a en 96b - Conflicterende bebording / bewegwijzering afdekken