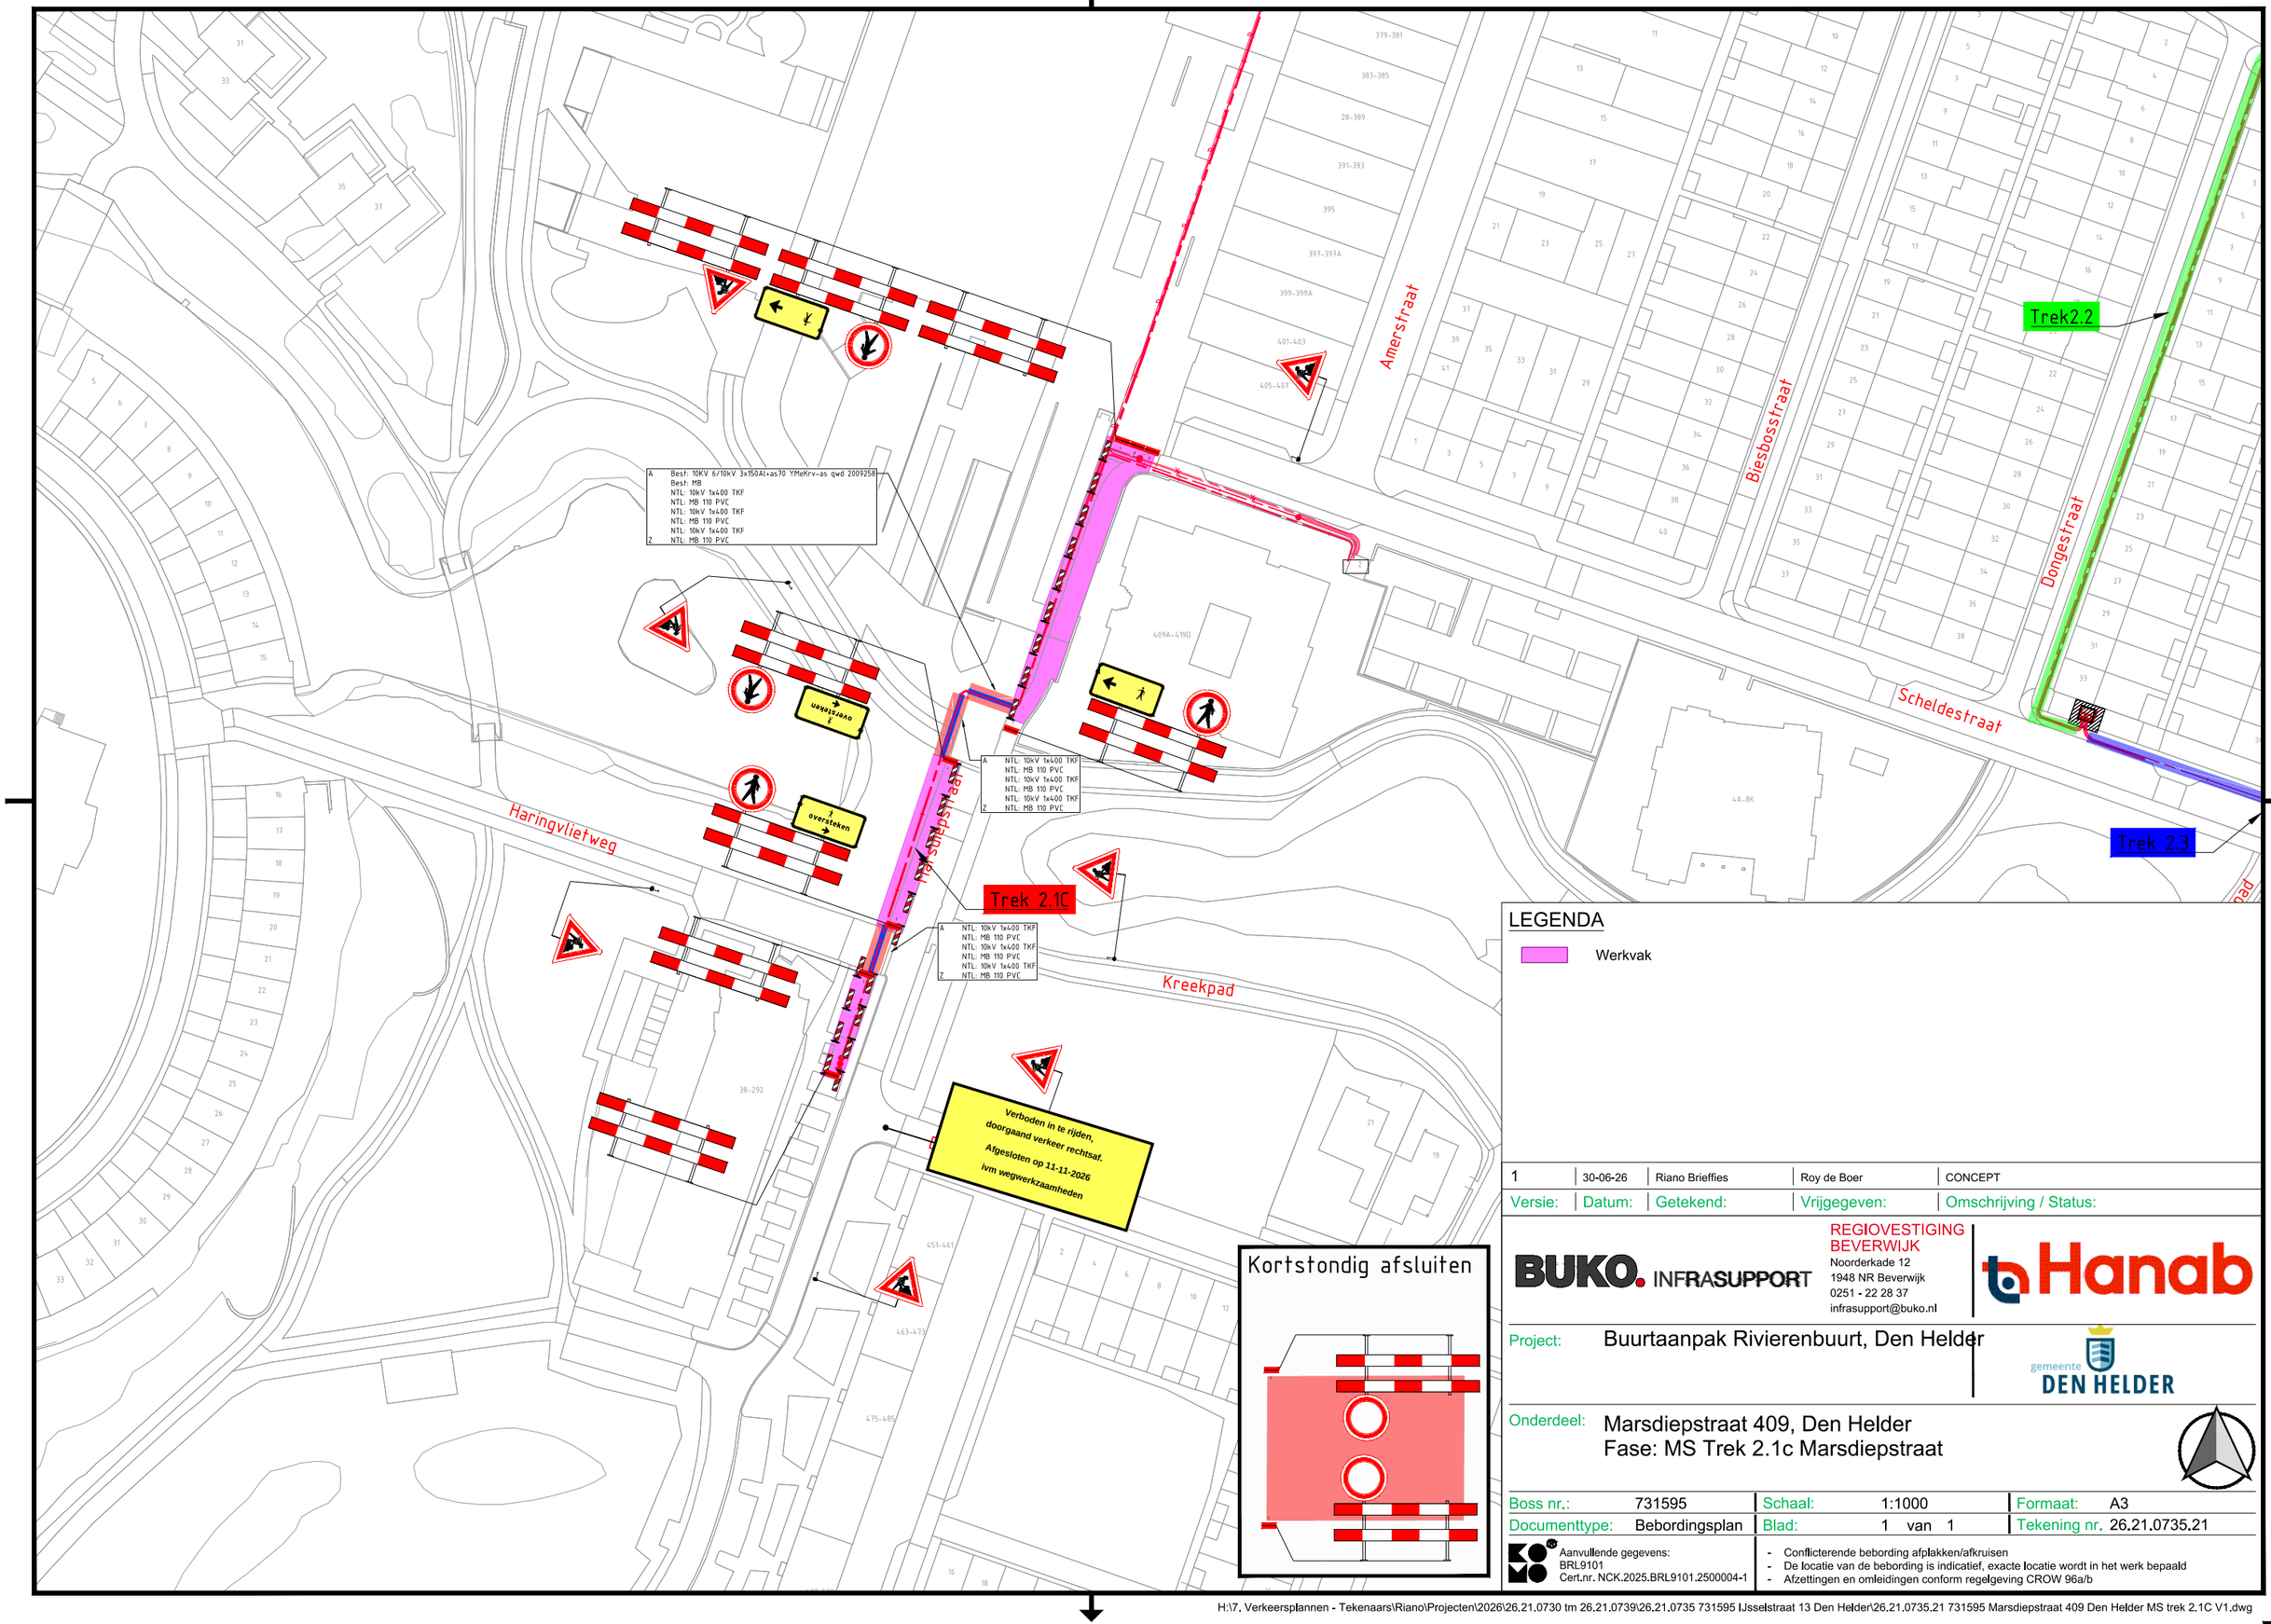


Kortstondig afsluiten

LEGENDA

Werkvak

Versie:	Datum:	Getekend:	Vrijgegeven:	Omschrijving / Status:
1	30-06-26	Riano Brieffies	Roy de Boer	CONCEPT

BUKO. INFRASUPPORT
REGIOVESTIGING BEVERWIJK
Noorderkade 12
1948 NR Beverwijk
0251 - 22 28 37
infrasupport@buko.nl

Hanab

Project: Buurtaanpak Rivierenbuurt, Den Helder

gemeente DEN HELDER

Onderdeel: Marsdiepstraat 409, Den Helder
Fase: MS Trek 2.1c Marsdiepstraat

Boss nr.:	731595	Schaal:	1:1000	Formaat:	A3
Documenttype:	Bebordingsplan	Blad:	1 van 1	Tekening nr.	26.21.0735.21

Aanvullende gegevens:
BRL9101
Cert.nr. NCK.2025.BRL9101.2500004-1

- Conflicterende bebording afplakken/afkruisen
- De locatie van de bebording is indicatief, exacte locatie wordt in het werk bepaald
- Afzettingen en omleidingen conform regelgeving CROW 96a/b

H:\7. Verkeersplannen - Tekenaars\Riano\Projecten\2026\26.21.0730 tm 26.21.0739\26.21.0735 731595 IJsselstraat 13 Den Helder\26.21.0735.21 731595 Marsdiepstraat 409 Den Helder MS trek 2.1C V1.dwg