
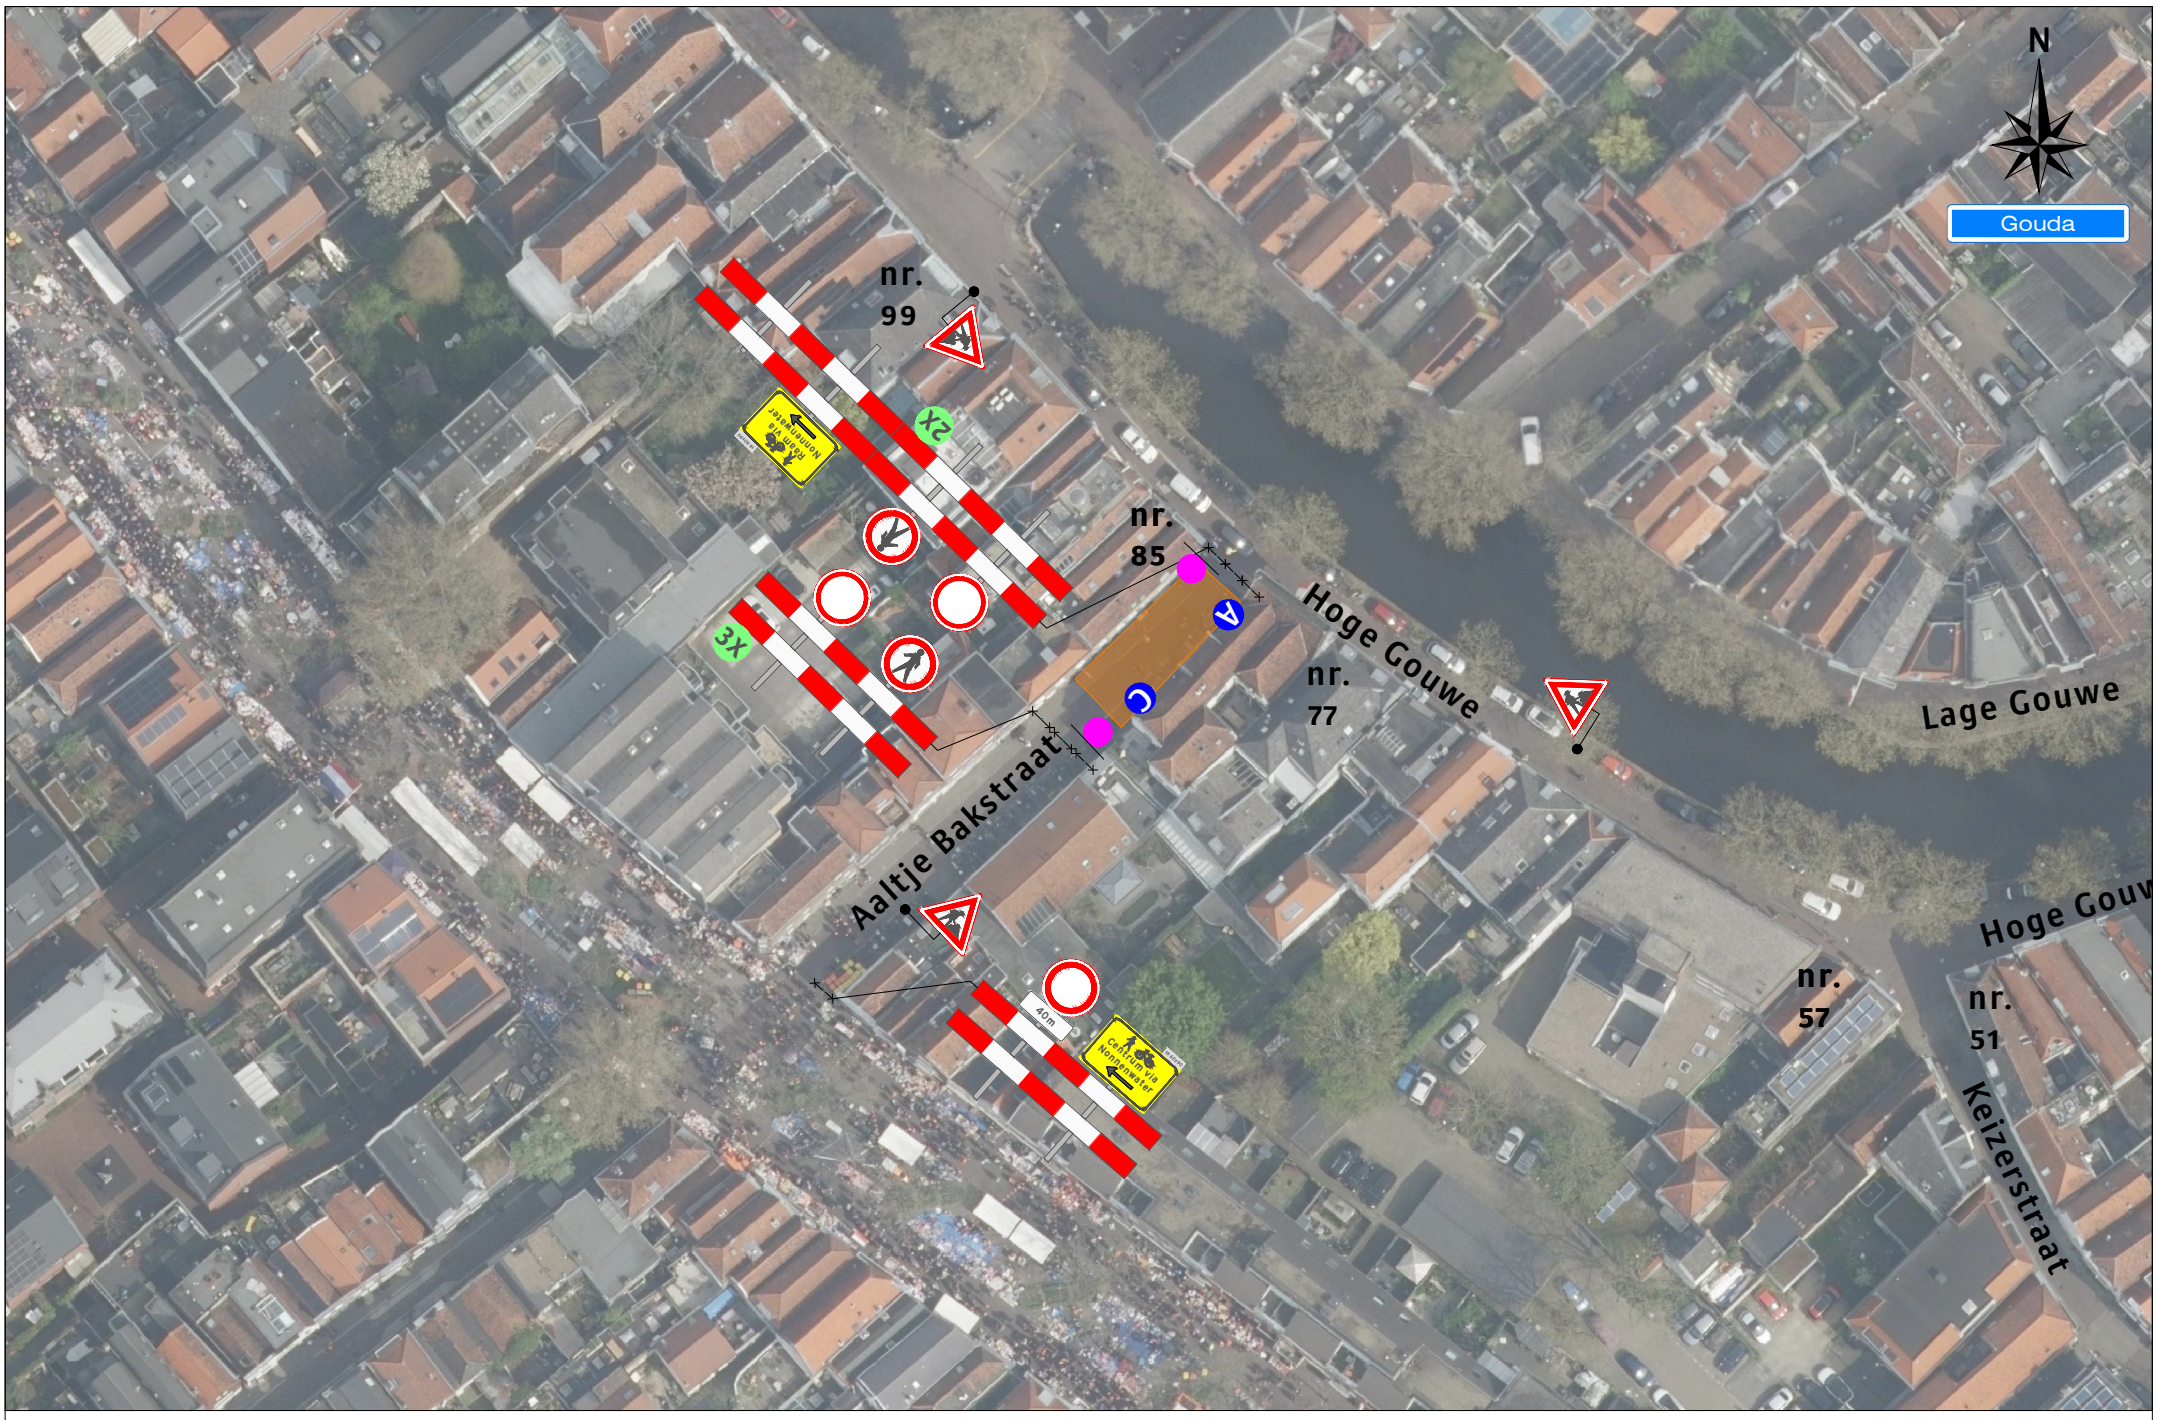


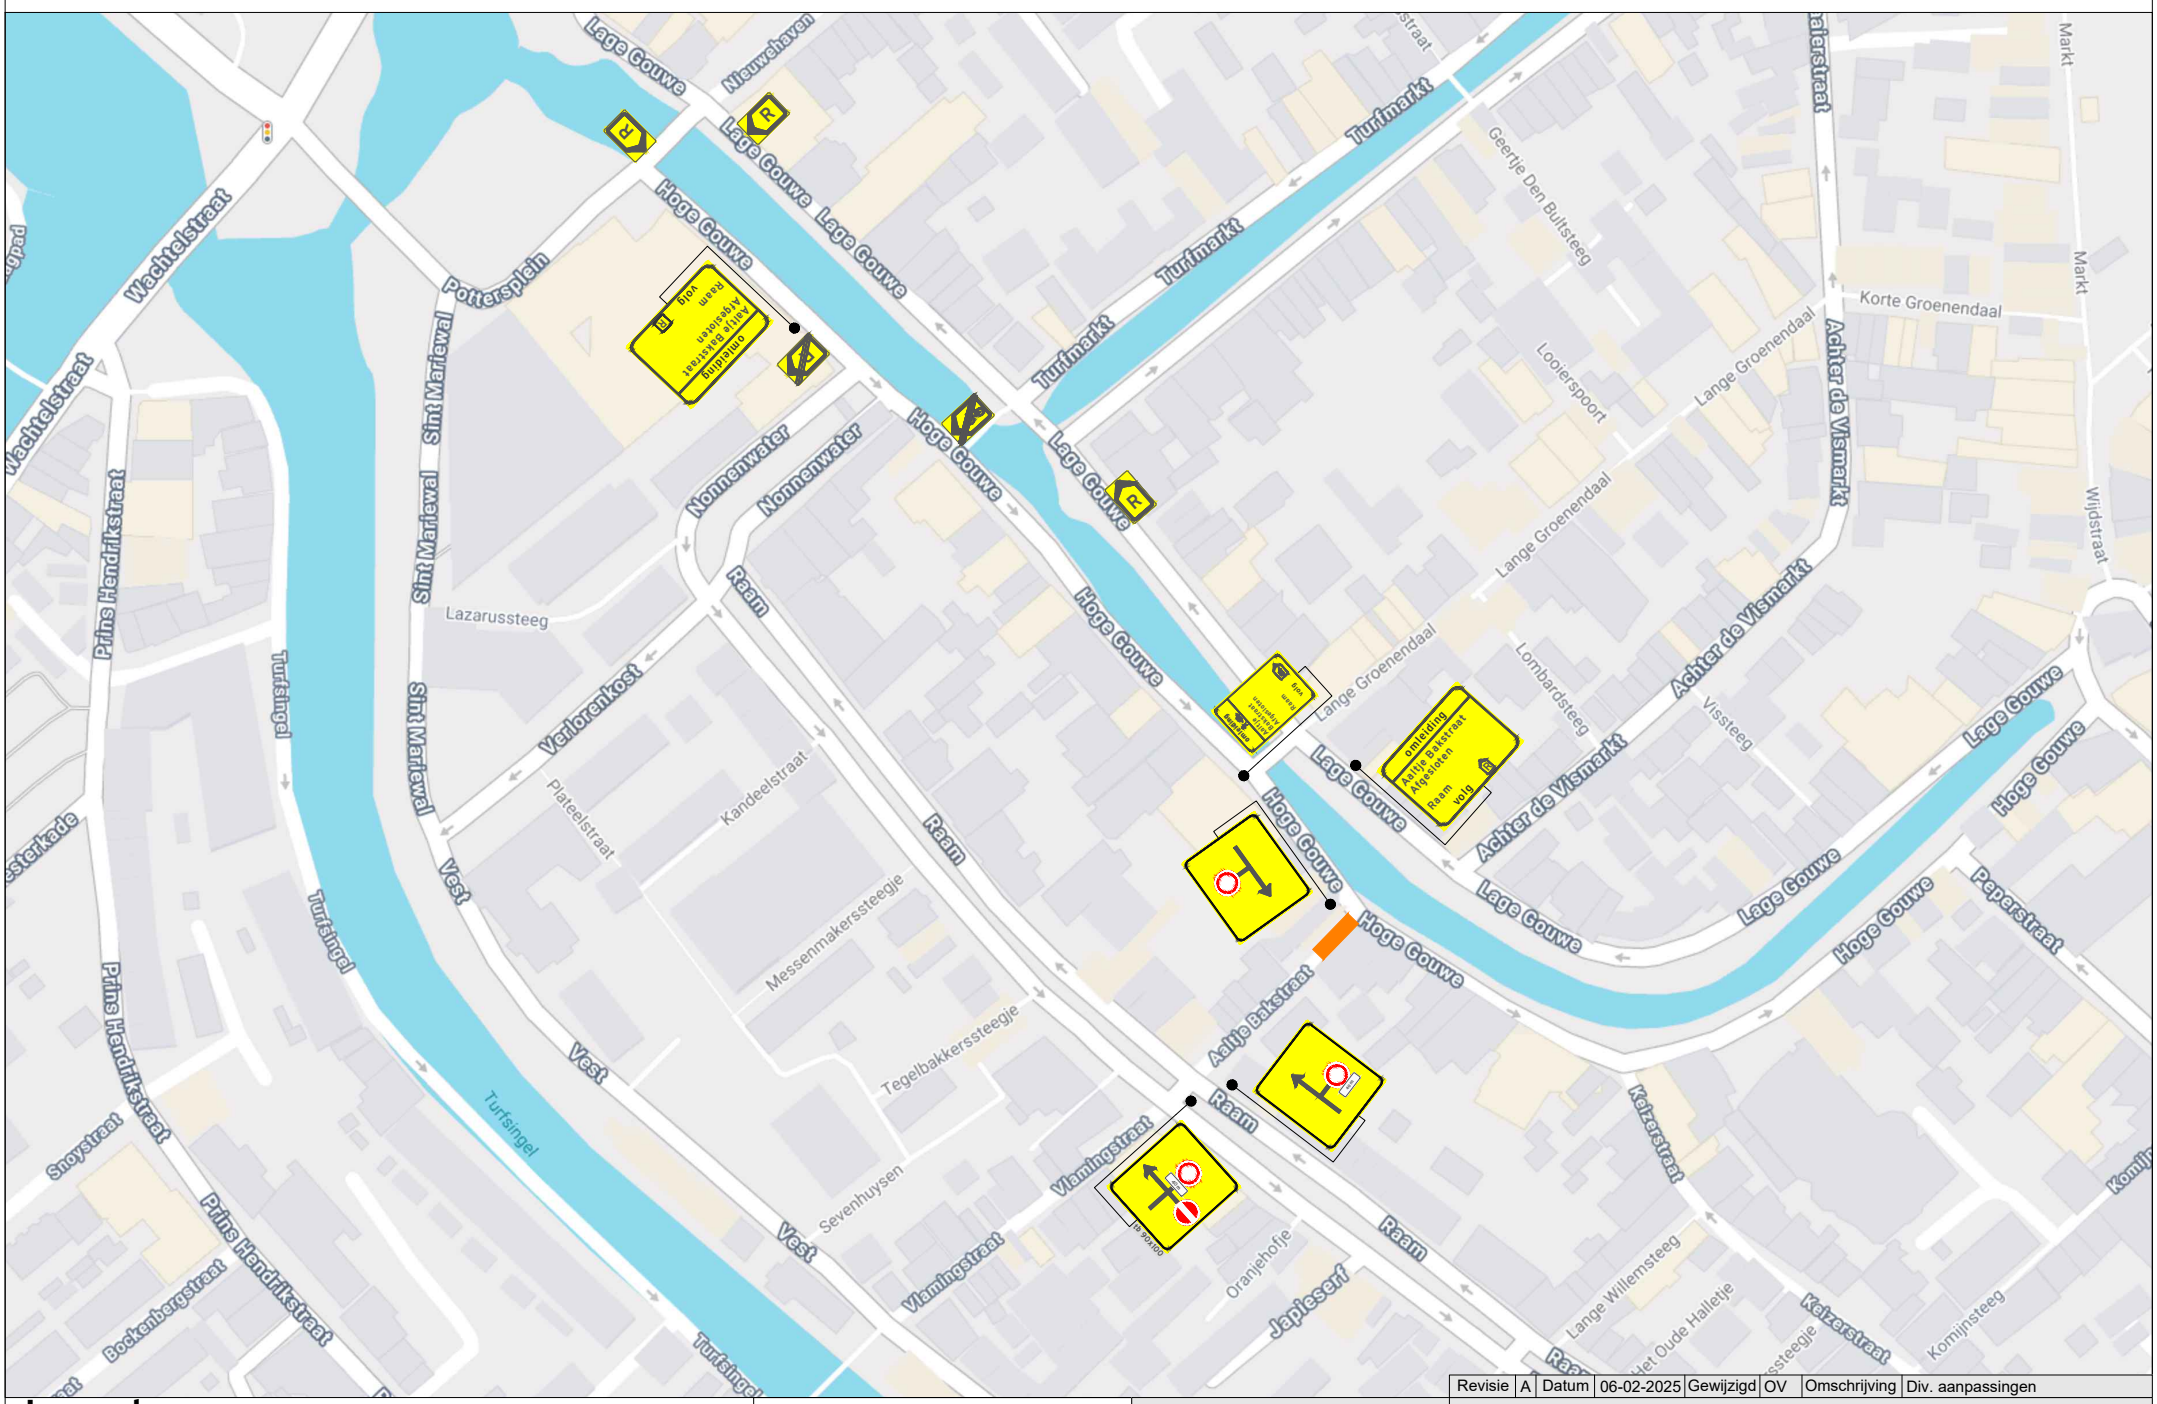

Legenda

Werkruimte

Deze weg is dicht


X t/m X

2X

A 1X

C 1X

Werkvakindeling ETW

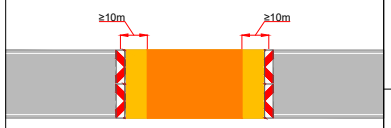

Opdrachtgever:

Van Vuuren Group

Versluys Verkeerstechniek BV
www.versluysgroep.nl
Bodegraven - Ede - Rotterdam - Vijfhuizen

Revisie	A	Datum	06-02-2025	Gewijzigd	OV	Omschrijving	Div. aanpassingen

Project:
Aaltje Bakstraat te Gouda
Hoge Gouwe

Onderdeel: Verkeersafsluiting — Afstand VRI: .... m

Aard werkzaamheden opdr.gever: Kabels & Leidingen — K54368

Getekend	: O. visser	Datum	: 01-02-2025
Gecontroleerd	: M. El Yazghi	Datum	: 01-02-2025
Referentienr.	: nvt.	Tekeningnummer:	124-04700-06
Formaat: A3	Schaal: nvt.	Status: Concept	

Plaatsing conform CROW 96a en 96b - Conflicterende bebording / bewegwijzering afdekken