
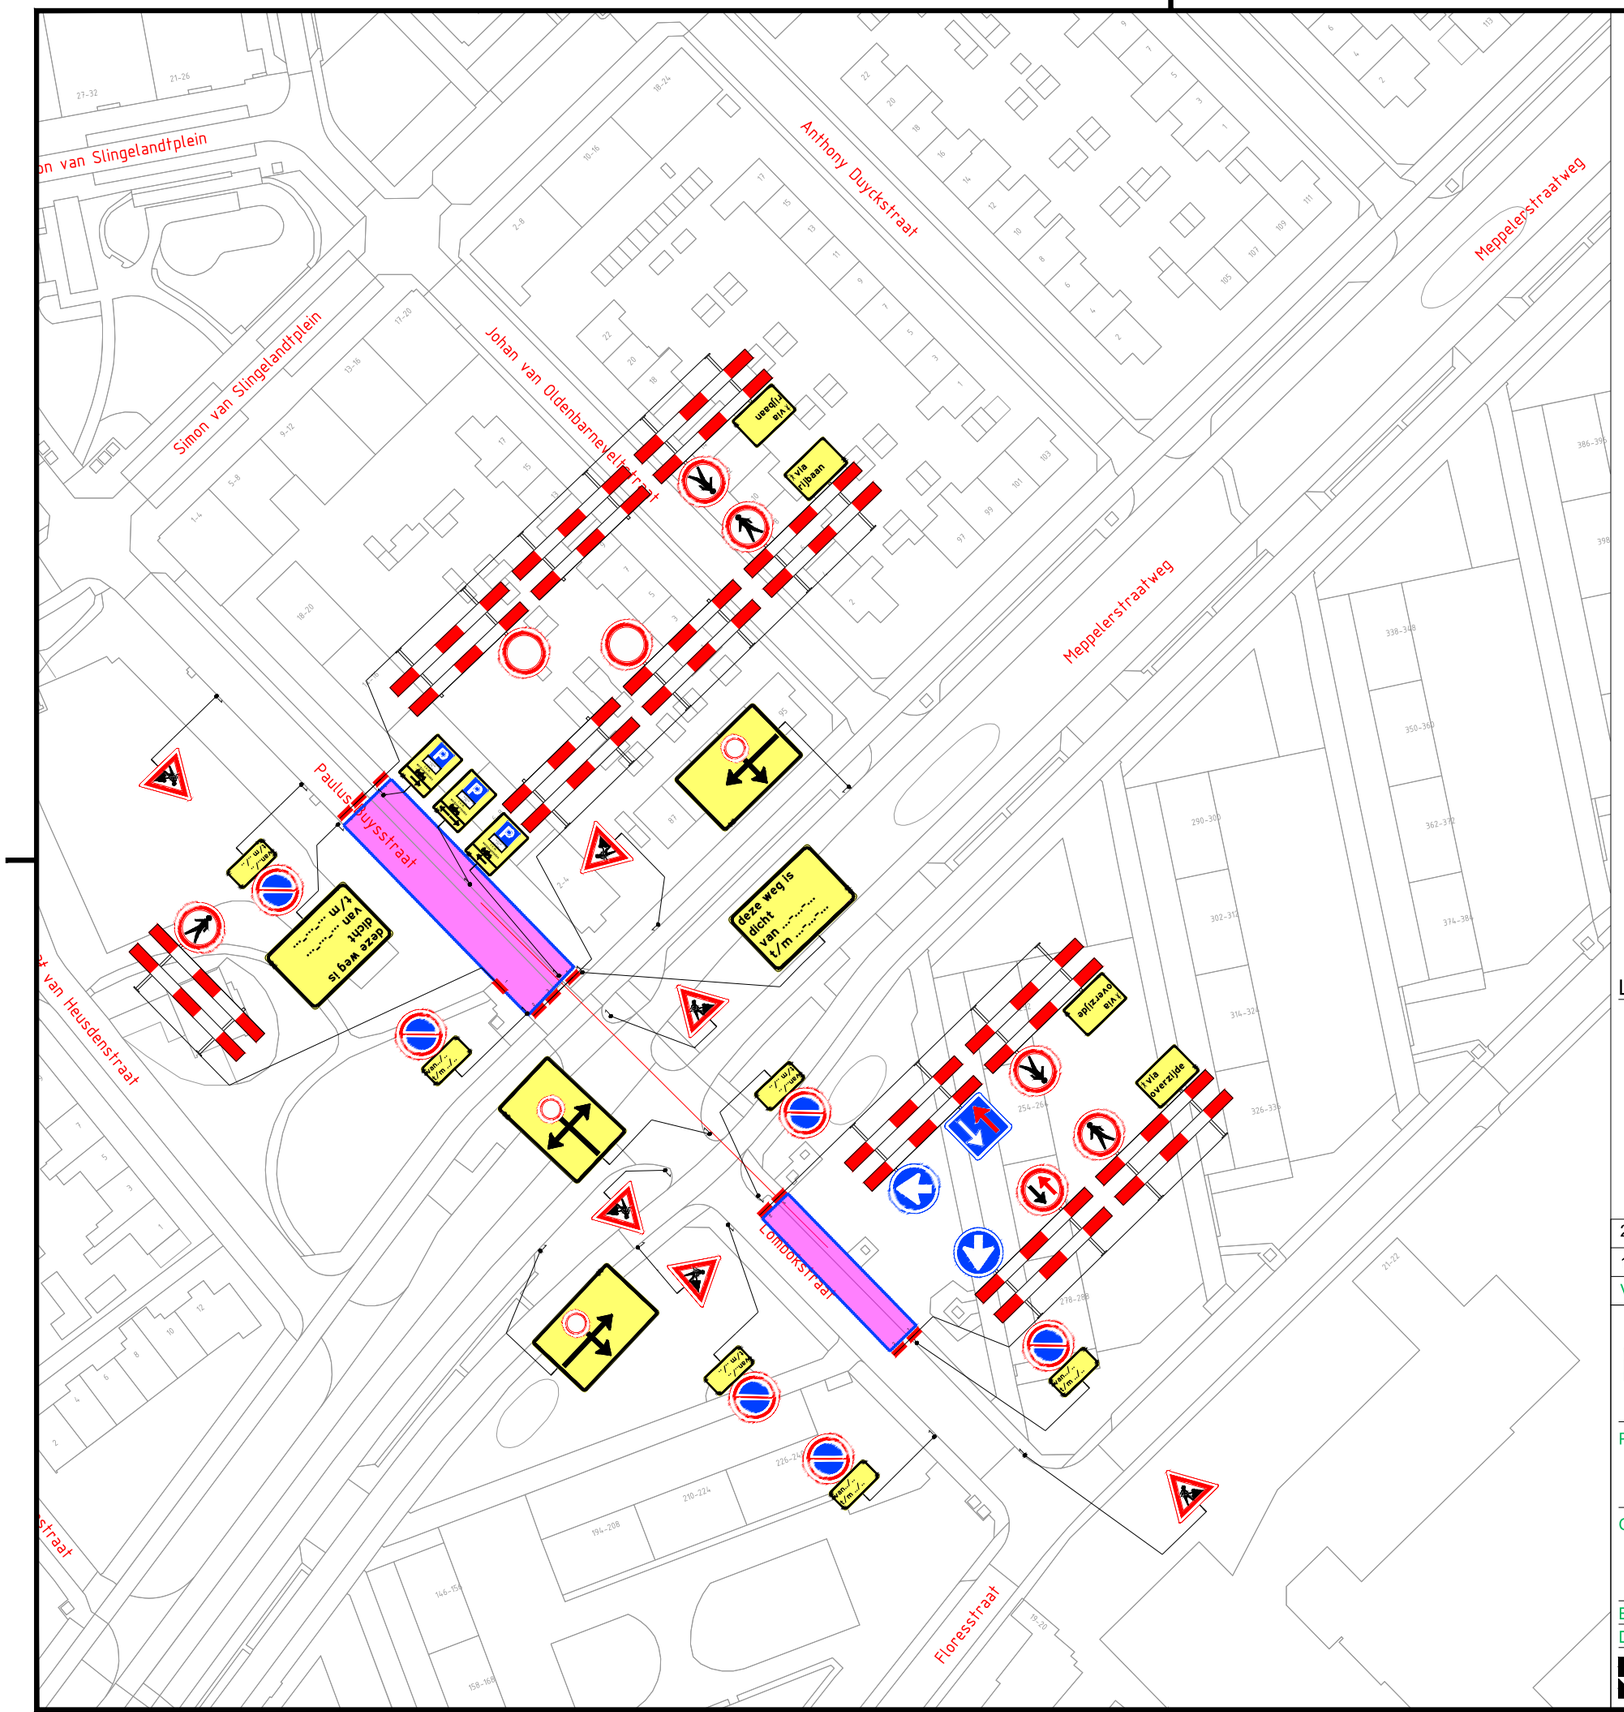


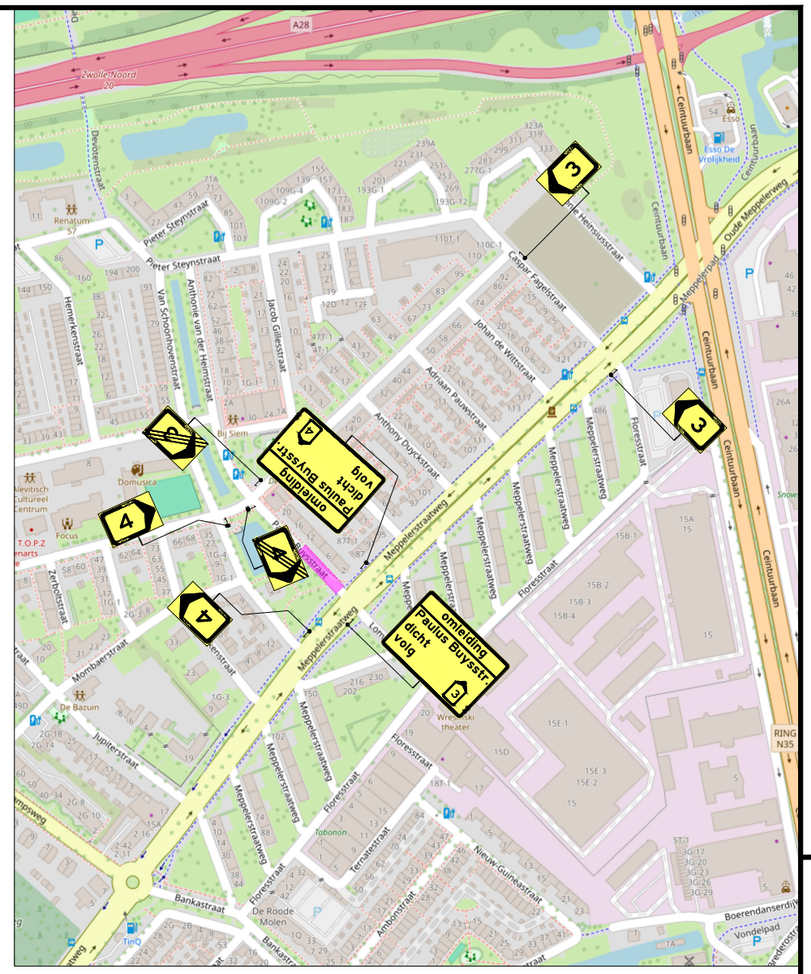

LEGENDA

Werkvak

Dranghek 173m1/69 stuks

Versie:	Datum:	Getekend:	Vrijgegeven:	Omschrijving / Status:
2	28-10-26	Tiem Bonestroo	Demi van der Kolk	CONCEPT
1	01-09-26	Tiem Bonestroo	Demi van der Kolk	CONCEPT

BUKO. INFRASUPPORT
REGIOVESTIGING ZWOLLE
Rieteweg 19
8041 AJ Zwolle
038 - 42 14 048
infrasupport@buko.nl

siers

Project: Zwolle | Hogenkamp | Wijkverzwaring MS

Onderdeel: Hornstraat 61, Zwolle
Fase: Offerte MS

Boss nr.:	723893	Schaal:	1:1000	Formaat:	A3
Documenttype:	Bebordingsplan	Blad:	1 van 1	Tekening nr.	26.49.0320.1

Aanvullende gegevens:
BRL9101
Cert.nr. NCK.2025.BRL9101.2500004-1

- Conflicterende bebording afplakken/afkruisen
- De locatie van de bebording is indicatief, exacte locatie wordt in het werk bepaald
- Afzettingen en omleidingen conform regelgeving CROW 96a/b

H:\7. Verkeersplannen - Tekenaars\Tiem\01 Projecten 2026\26.49.0320 tm 26.49.0329\26.49.0320 Meppelerstraatweg, Zwolle\26.49.0320.1 723893 Meppelerstraatweg, Zwolle V2.dwg