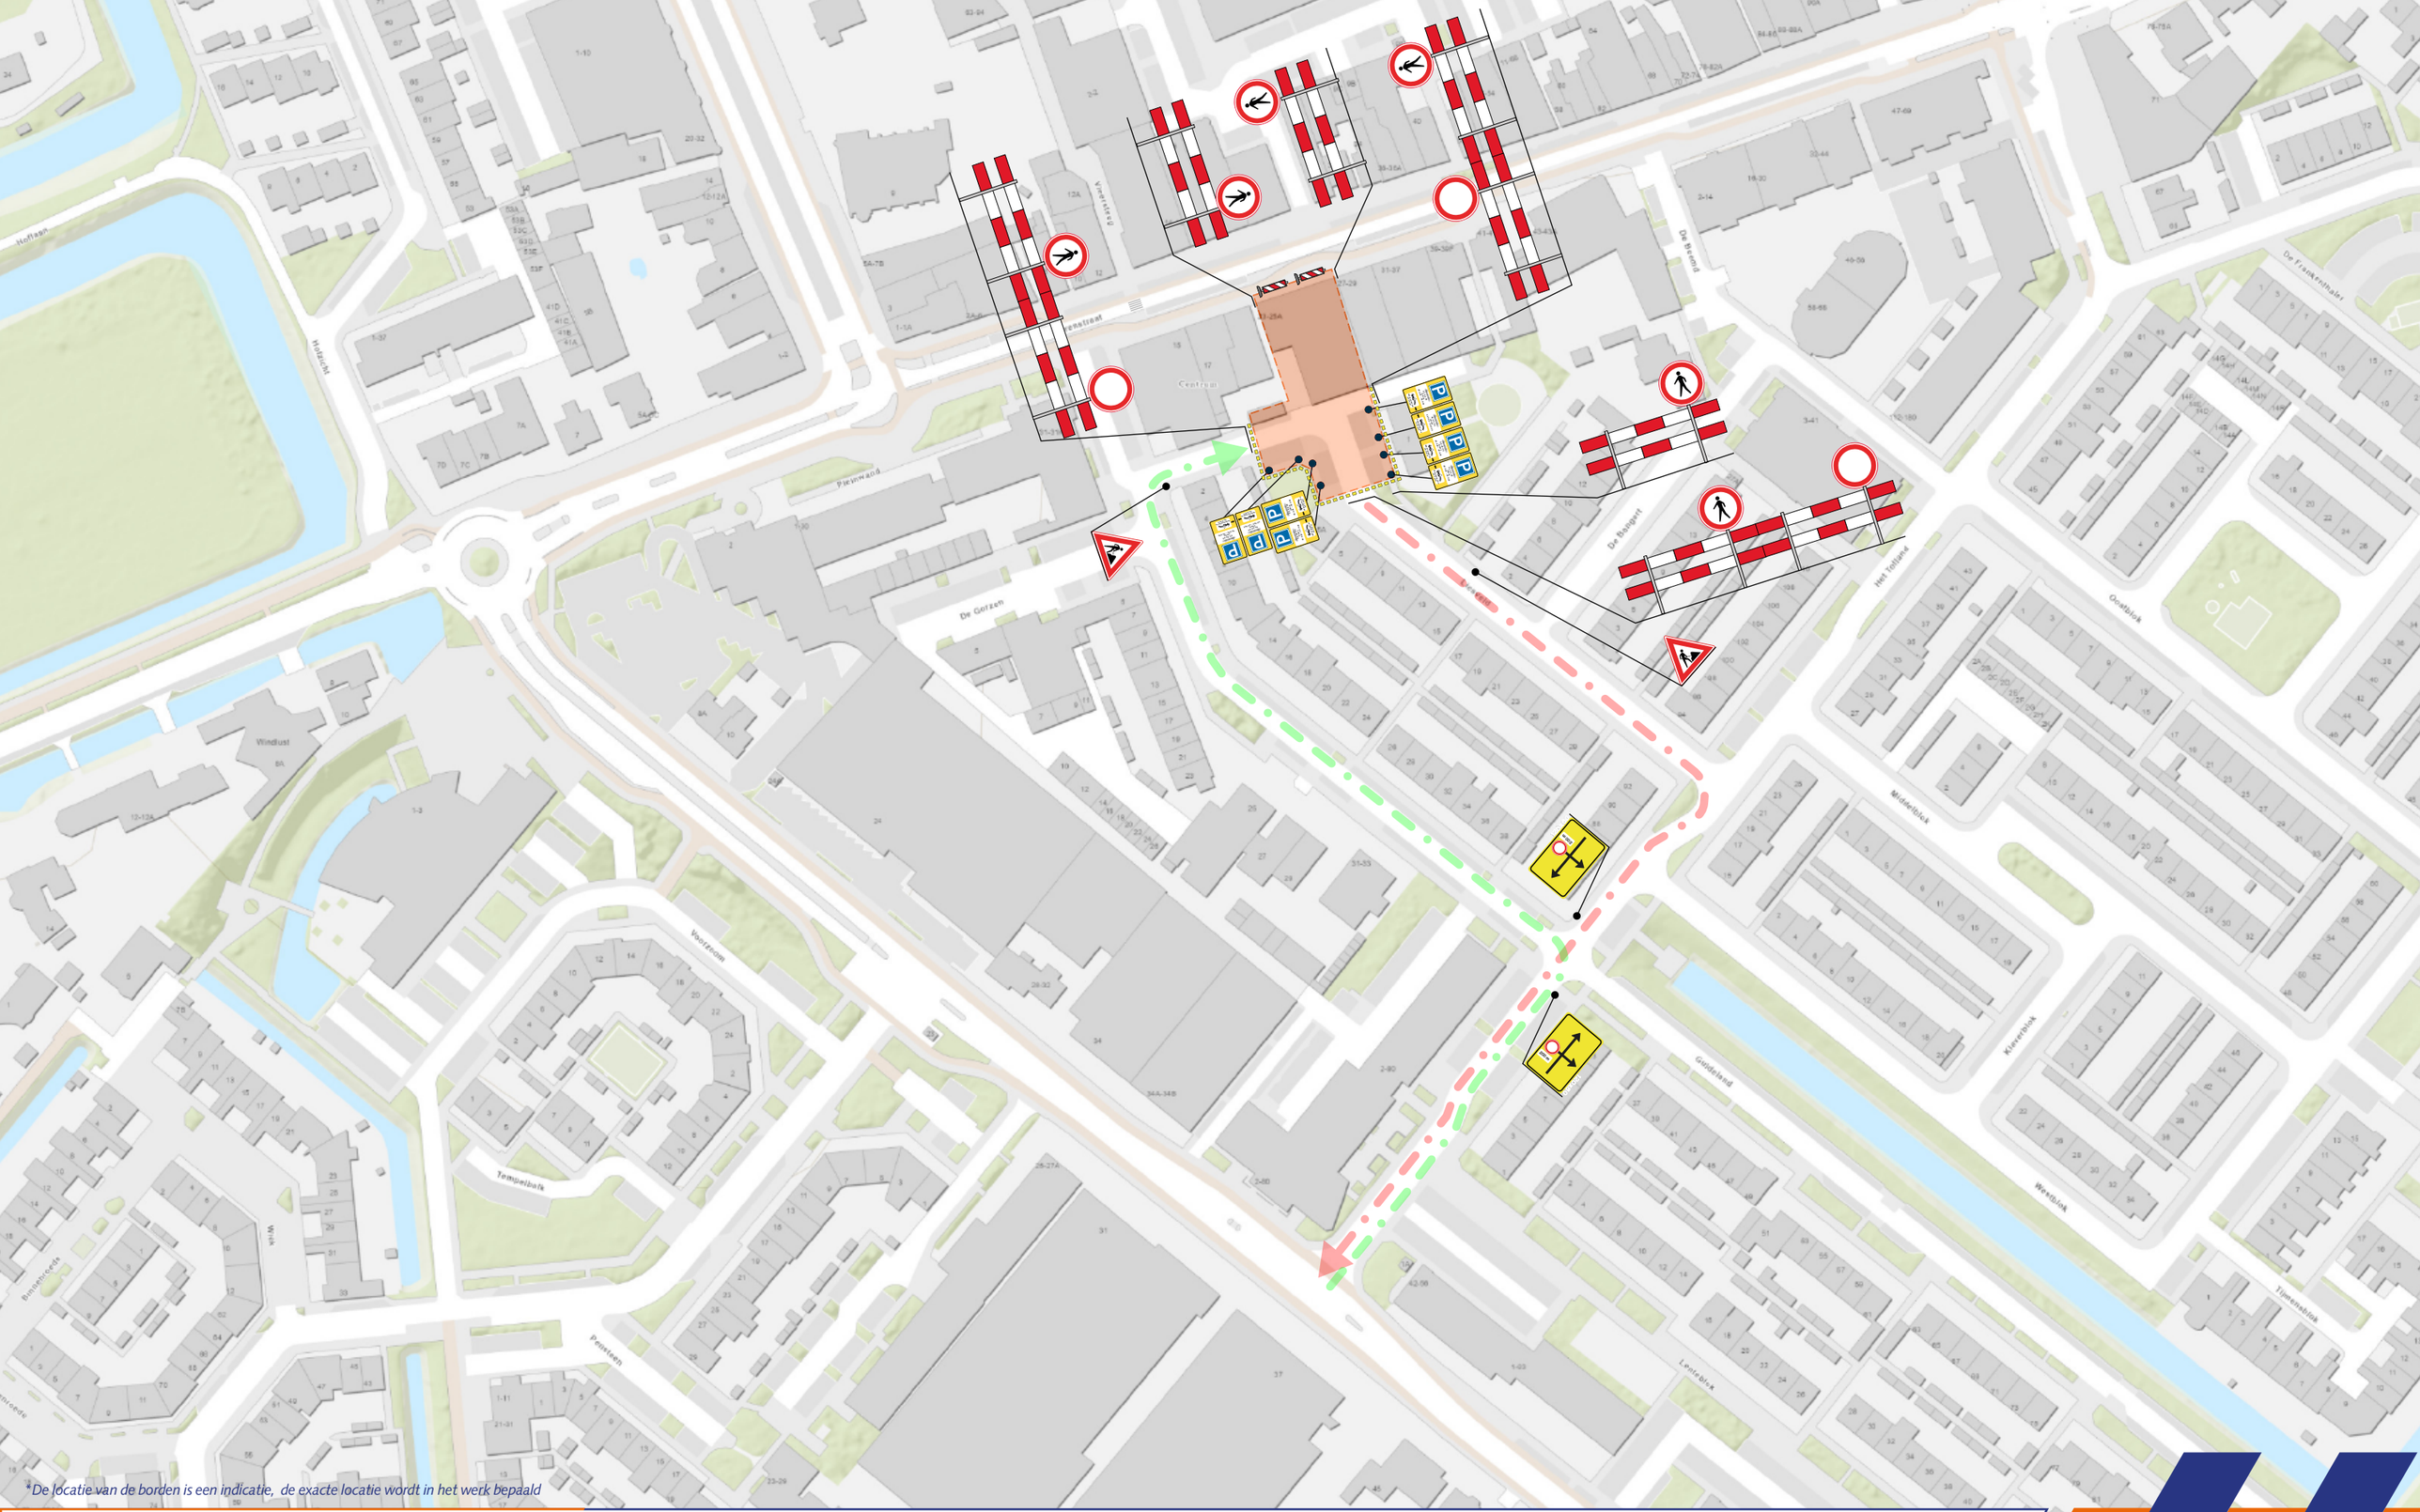


*De locatie van de borden is een indicatie, de exacte locatie wordt in het werk bepaald

Legenda

- Tijdelijke verkeersmaatregelen
- Werklocatie
- Geleidebakens / Verkeerskegels
- Aanvoerroute
- Afvoerroute
- Bouwhekken

Opdrachtgever: EEKHOUT VITO Samen bouwen

Opgesteld door: VSZH Verkeer Service Zuid Holland

Voor veiligheid en doorstroming

N

ProjectInformatie

- Project: *Project Liesveld, Wateringen*
- Projectnummer: *2026-1169*
- Documentnummer: *2026-1169.1.2*
- Datum: *09-04-2026*
- Schaal: *n.v.t.*
- Auteur: *MH*
- Gecontroleerd: *AK*
- Formaat: *A3*