**Herinrichting Julianalaan – Prins Hendriklaan**


**Verkeersmaatregelen** **FASE 1**


**Werkvak**

**Omleiding**

V **Julianalaan afgesloten van [datum] t/m [datum]**

- **Routepijlborden plaatsen langs aangegeven omleidingsroutes.**
- **Omleidingen en afzettingen plaatsen conform CROW publicatie 96a/96b.**
- **Vooraankondigingsborden plaatsen twee weken voor aanvang werkzaamheden.**
- **Afplakken van conflicterende bewegwijzering.**
- **Voorsorteerstroken afzetten.**
- **Het is NIET toegestaan om palen en borden op welke manier dan ook aan lichtmasten of ander straatmeubilair te bevestigen.**
- **Tijdelijke verkeersvoorzieningen mogen niet (zonder overeenstemming met de eigenaar) op particulier terrein worden geplaatst.**

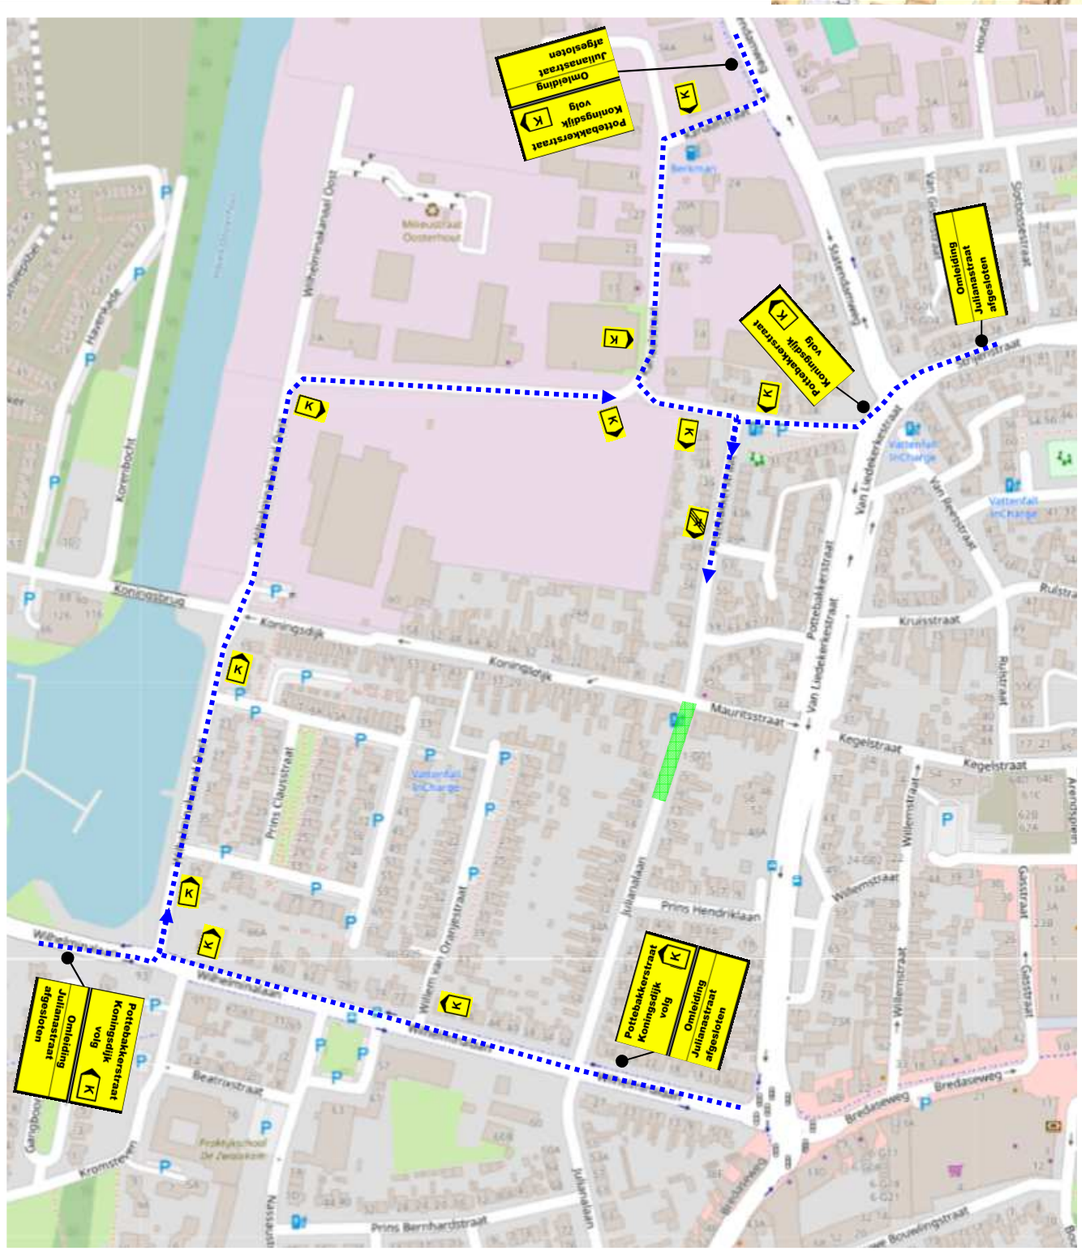

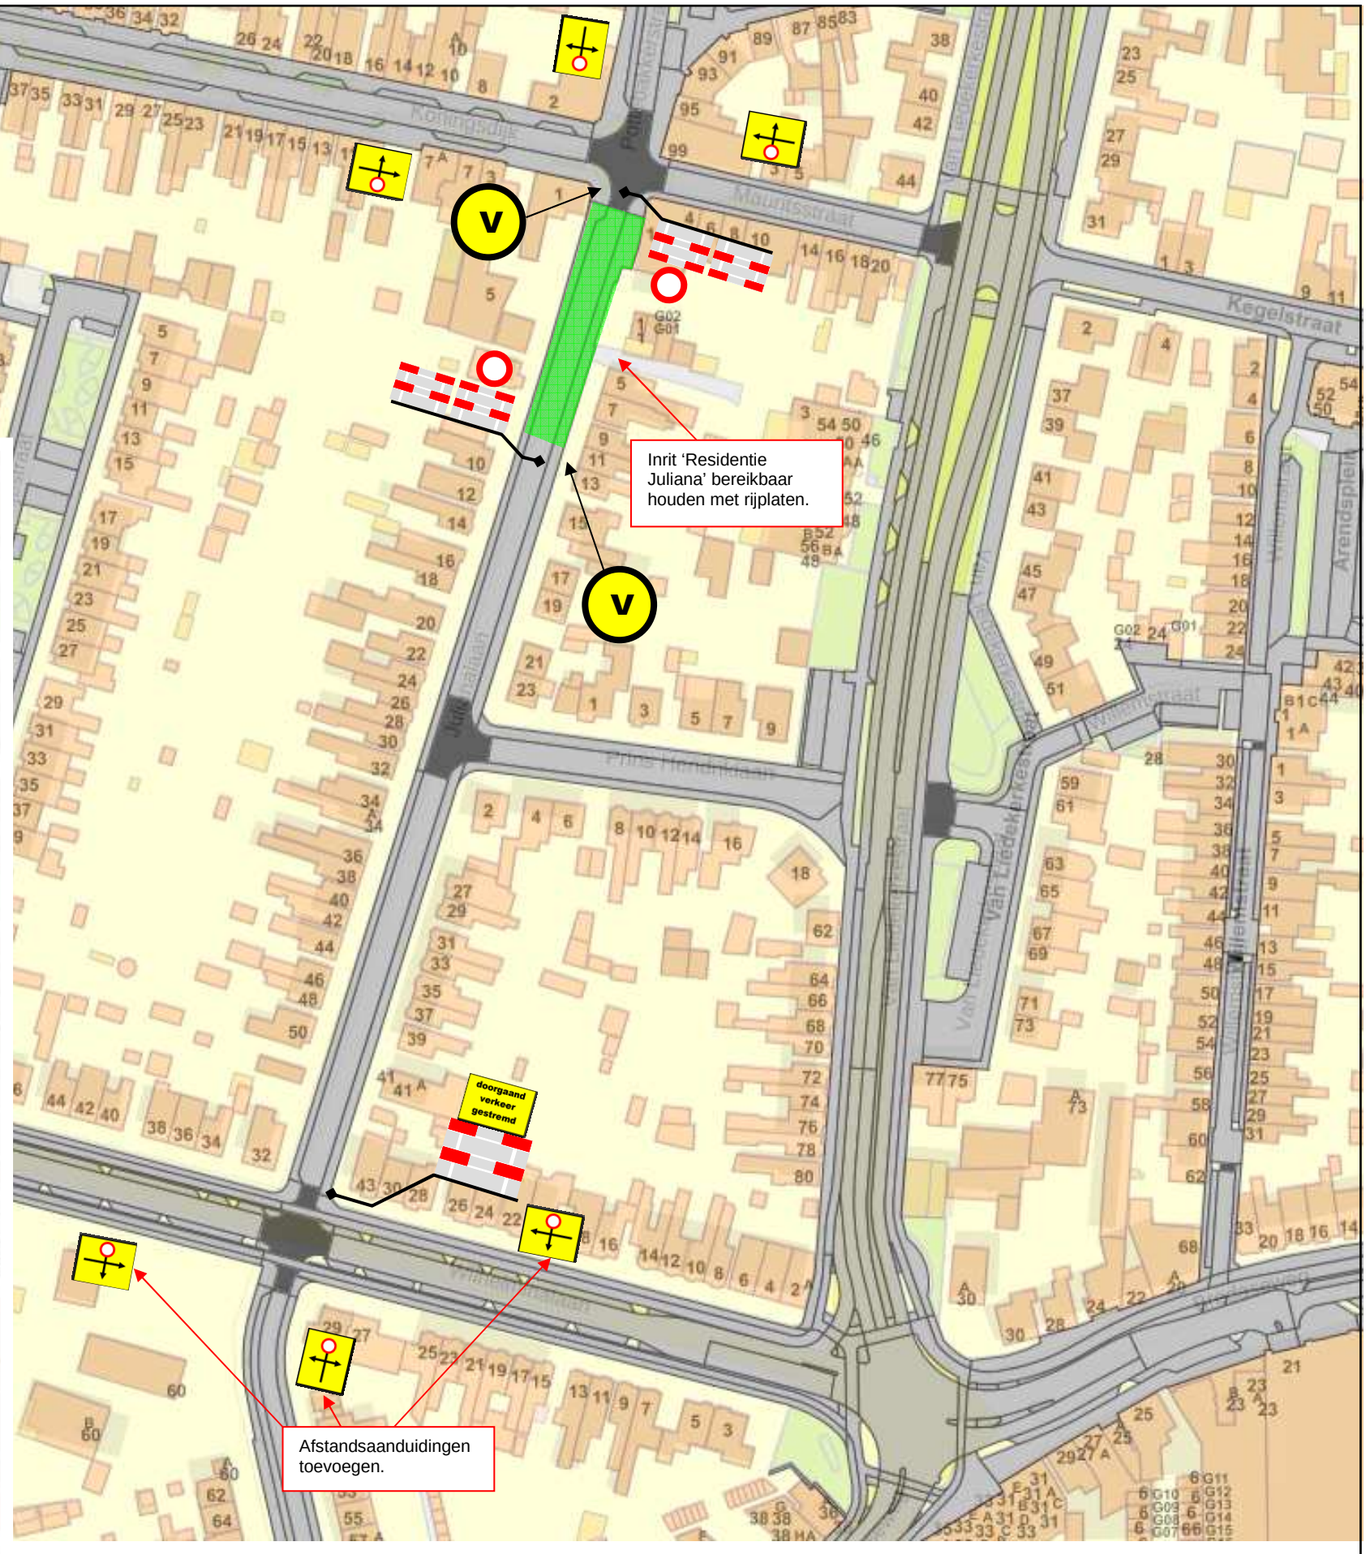**Herinrichting Julianalaan – Prins Hendriklaan**

**Verkeersmaatregelen** **FASE 2**


Werkvak


Omleiding

V

**Julianalaan afgesloten van [datum] t/m [datum]**

- **Routepijlborden plaatsen langs aangegeven omleidingsroutes.**
- **Omleidingen en afzettingen plaatsen conform CROW publicatie 96a/96b.**
- **Vooraankondigingsborden plaatsen twee weken voor aanvang werkzaamheden.**
- **Afplakken van conflicterende bewegwijzering.**
- **Voorsorteerstroken afzetten.**
- **Het is NIET toegestaan om palen en borden op welke manier dan ook aan lichtmasten of ander straatmeubilair te bevestigen.**
- **Tijdelijke verkeersvoorzieningen mogen niet (zonder overeenstemming met de eigenaar) op particulier terrein worden geplaatst.**

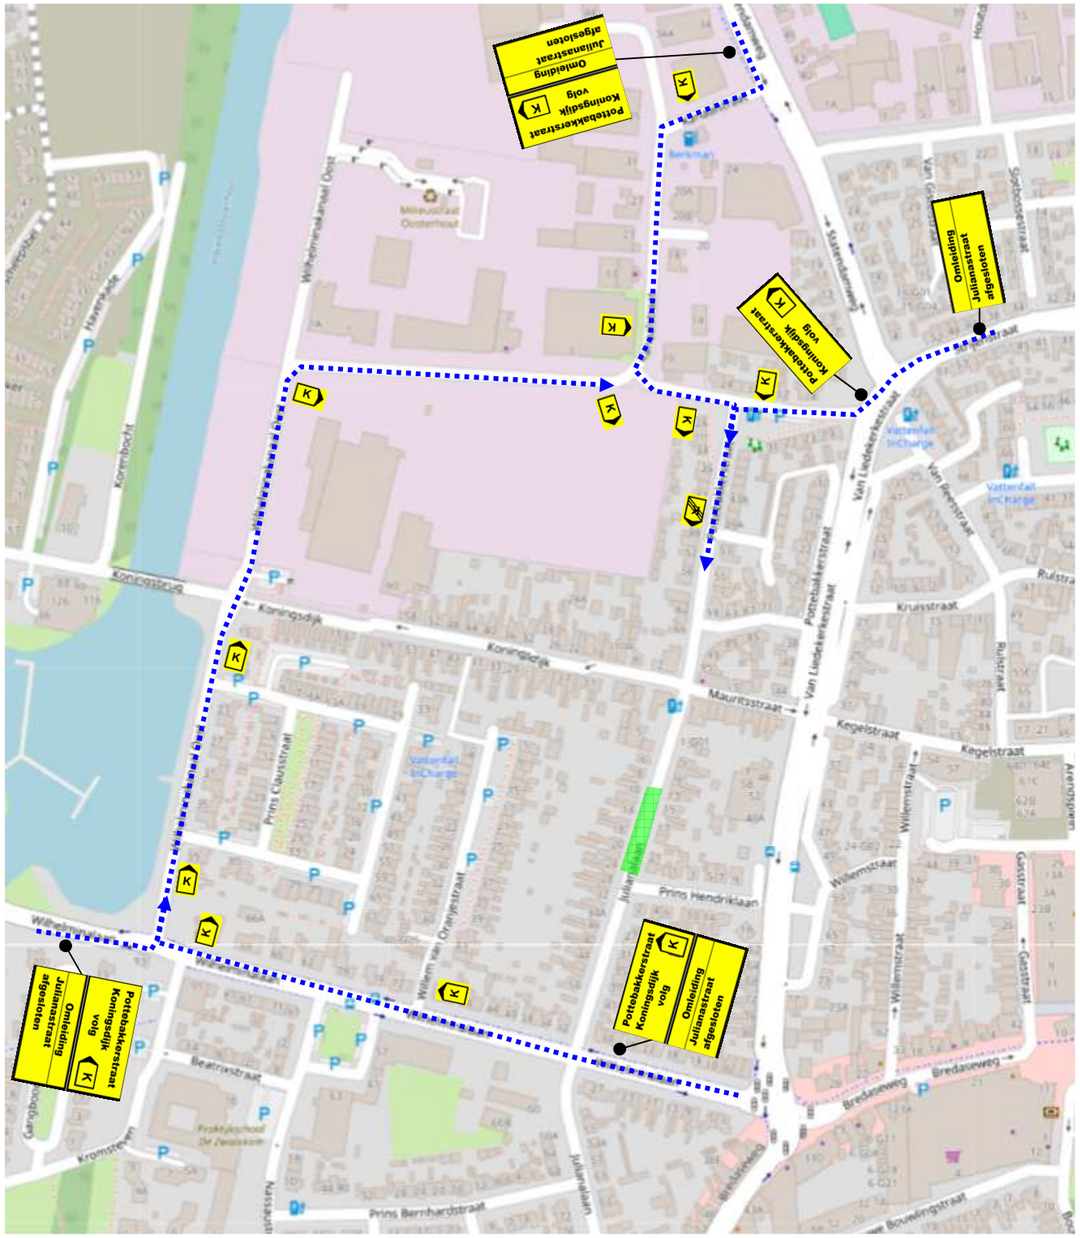

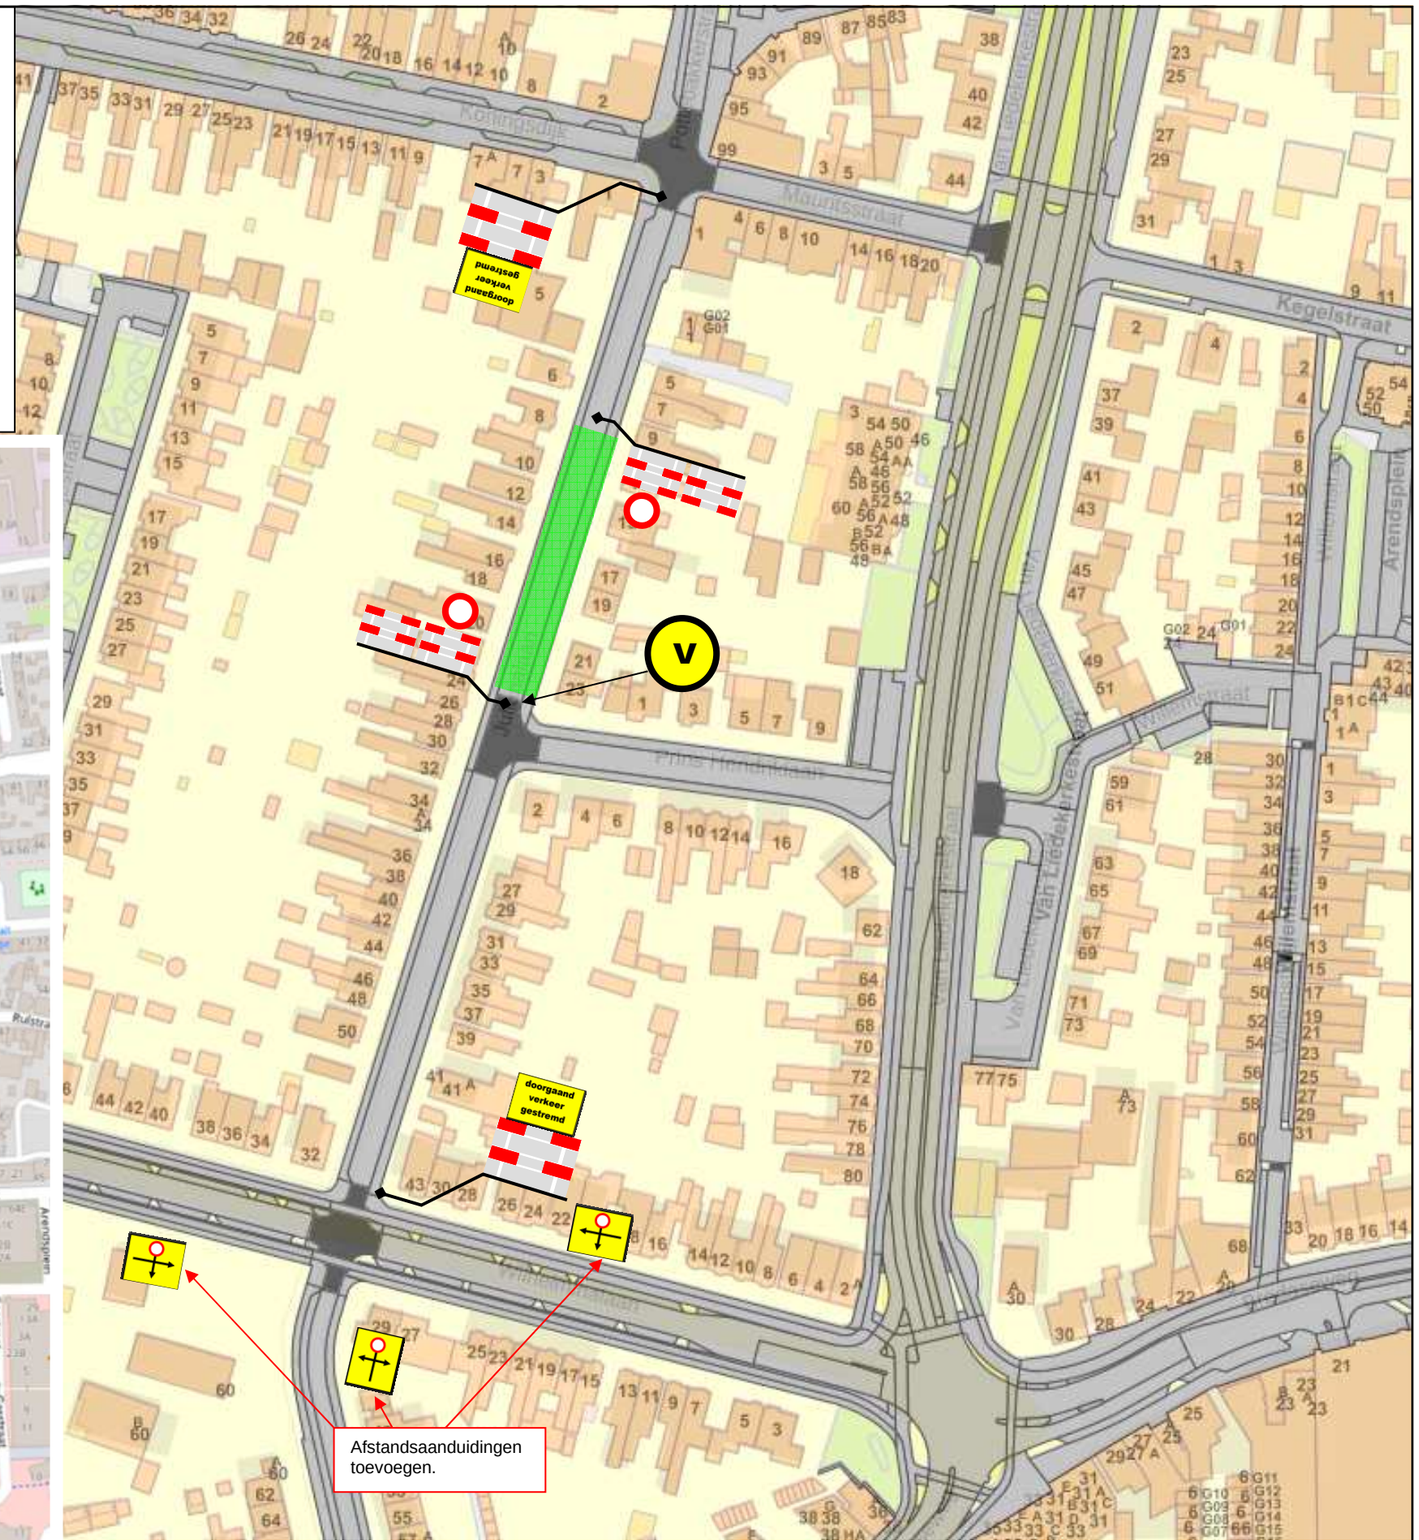**Herinrichting Julianalaan – Prins Hendriklaan**

**Verkeersmaatregelen** **FASE 3**


**Werkvak**

**Omleiding**

V

**Prins Hendriklaan afgesloten van [datum] t/m [datum]**

- **Routepijlborden plaatsen langs aangegeven omleidingsroutes.**
- **Omleidingen en afzettingen plaatsen conform CROW publicatie 96a/96b.**
- **Vooraankondigingsborden plaatsen twee weken voor aanvang werkzaamheden.**
- **Afplakken van conflicterende bewegwijzering.**
- **Voorsorteerstroken afzetten.**
- **Het is NIET toegestaan om palen en borden op welke manier dan ook aan lichtmasten of ander straatmeubilair te bevestigen.**
- **Tijdelijke verkeersvoorzieningen mogen niet (zonder overeenstemming met de eigenaar) op particulier terrein worden geplaatst.**

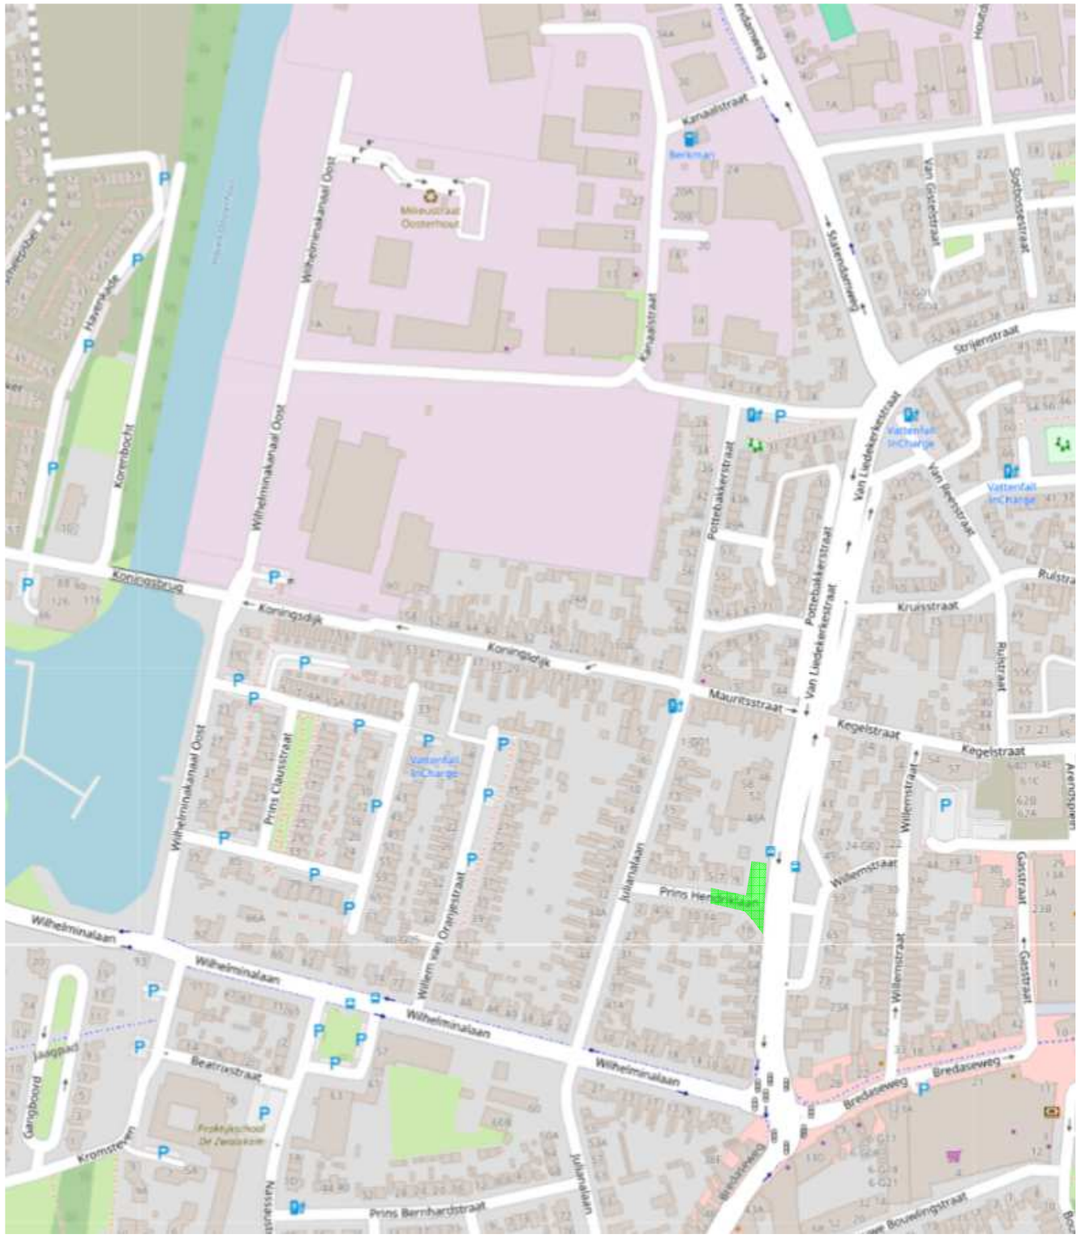





Opengebroken werkvak binnen de afzetting mag vanwege bereikbaarheid voor Brandweervoertuigen niet langer zijn dan 80 meter, als deze vanuit twee zijden te bereiken is.

< 80 meter >

**Herinrichting Julianalaan – Prins Hendriklaan**

**Verkeersmaatregelen** **FASE 4**


**Werkvak**


**Omleiding**

V

**Deze kruising is afgesloten van [datum] t/m [datum]**

- **Routepijlborden plaatsen langs aangegeven omleidingsroutes.**
- **Omleidingen en afzettingen plaatsen conform CROW publicatie 96a/96b.**
- **Vooraankondigingsborden plaatsen twee weken voor aanvang werkzaamheden**
- **Afplakken van conflicterende bewegwijzering.**
- **Voorsorteerstroken afzetten.**
- **Het is NIET toegestaan om palen en borden op welke manier dan ook aan lichtmasten of ander straatmeubilair te bevestigen.**
- **Tijdelijke verkeersvoorzieningen mogen niet (zonder overeenstemming met de eigenaar) op particulier terrein worden geplaatst.**

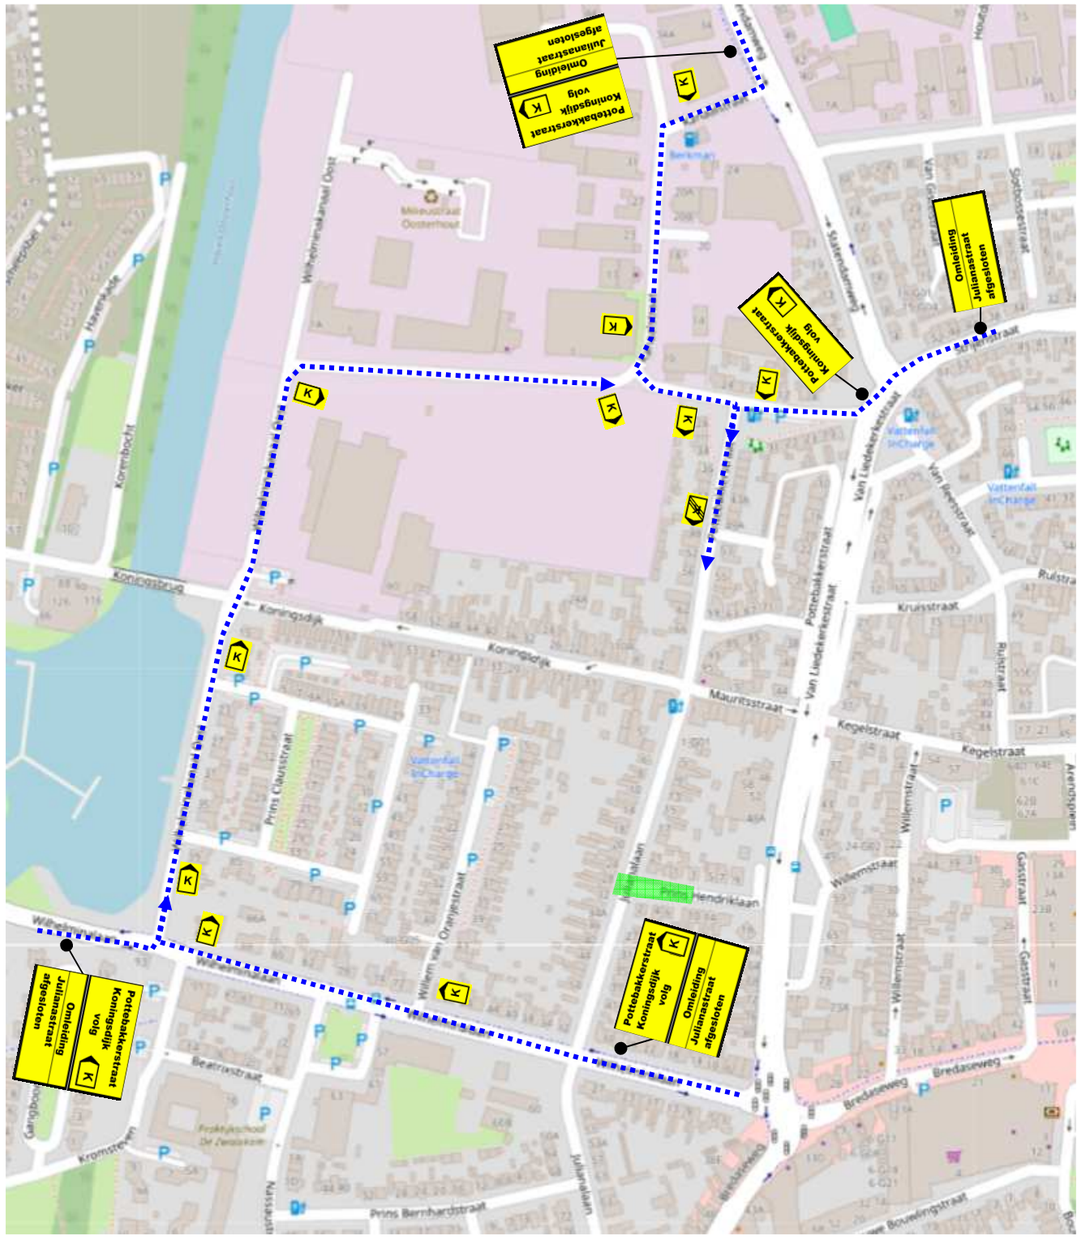

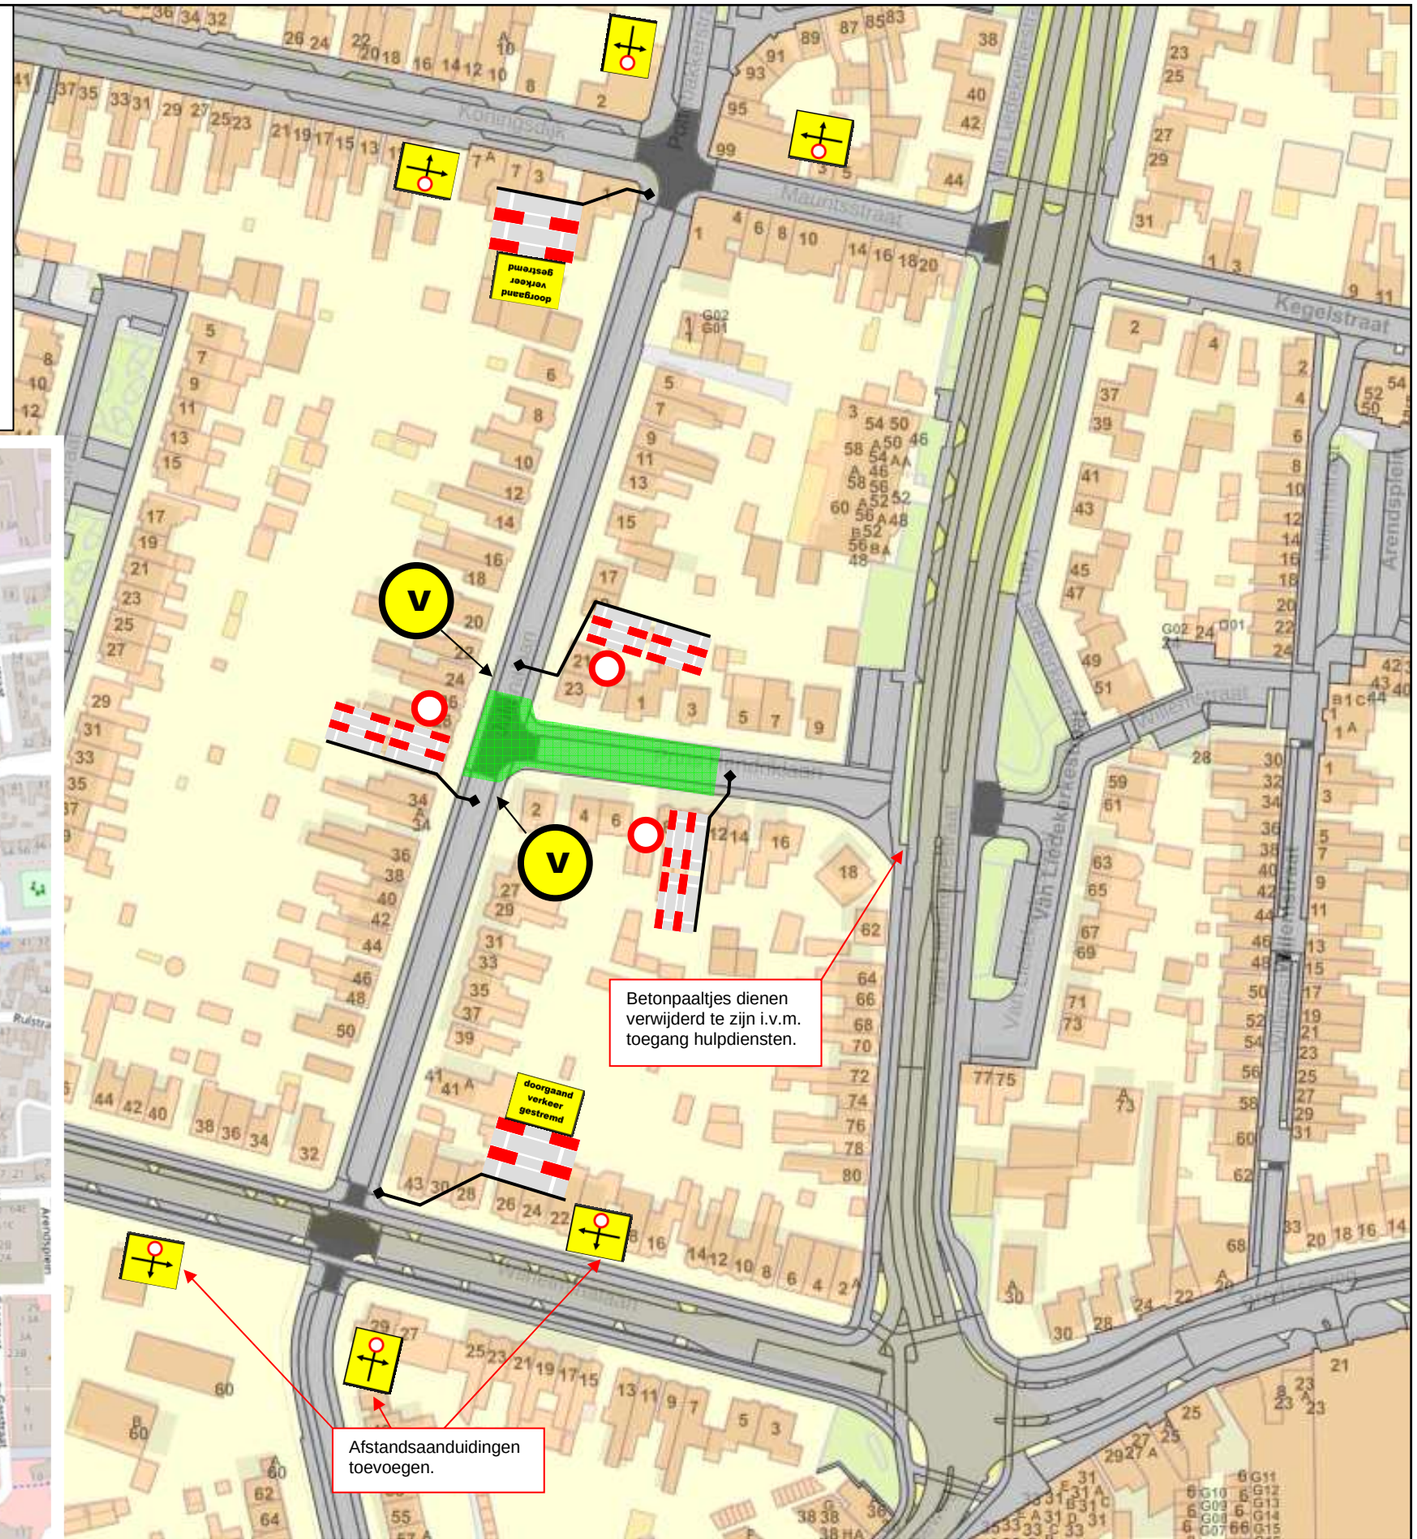**Herinrichting Julianalaan – Prins Hendriklaan**

**Verkeersmaatregelen** **FASE 5**


Werkvak


Omleiding

V

**Julianalaan afgesloten van [datum] t/m [datum]**

- **Routepijlborden plaatsen langs aangegeven omleidingsroutes.**
- **Omleidingen en afzettingen plaatsen conform CROW publicatie 96a/96b.**
- **Vooraankondigingsborden plaatsen twee weken voor aanvang werkzaamheden.**
- **Afplakken van conflicterende bewegwijzering.**
- **Voorsorteerstroken afzetten.**
- **Het is NIET toegestaan om palen en borden op welke manier dan ook aan lichtmasten of ander straatmeubilair te bevestigen.**
- **Tijdelijke verkeersvoorzieningen mogen niet (zonder overeenstemming met de eigenaar) op particulier terrein worden geplaatst.**

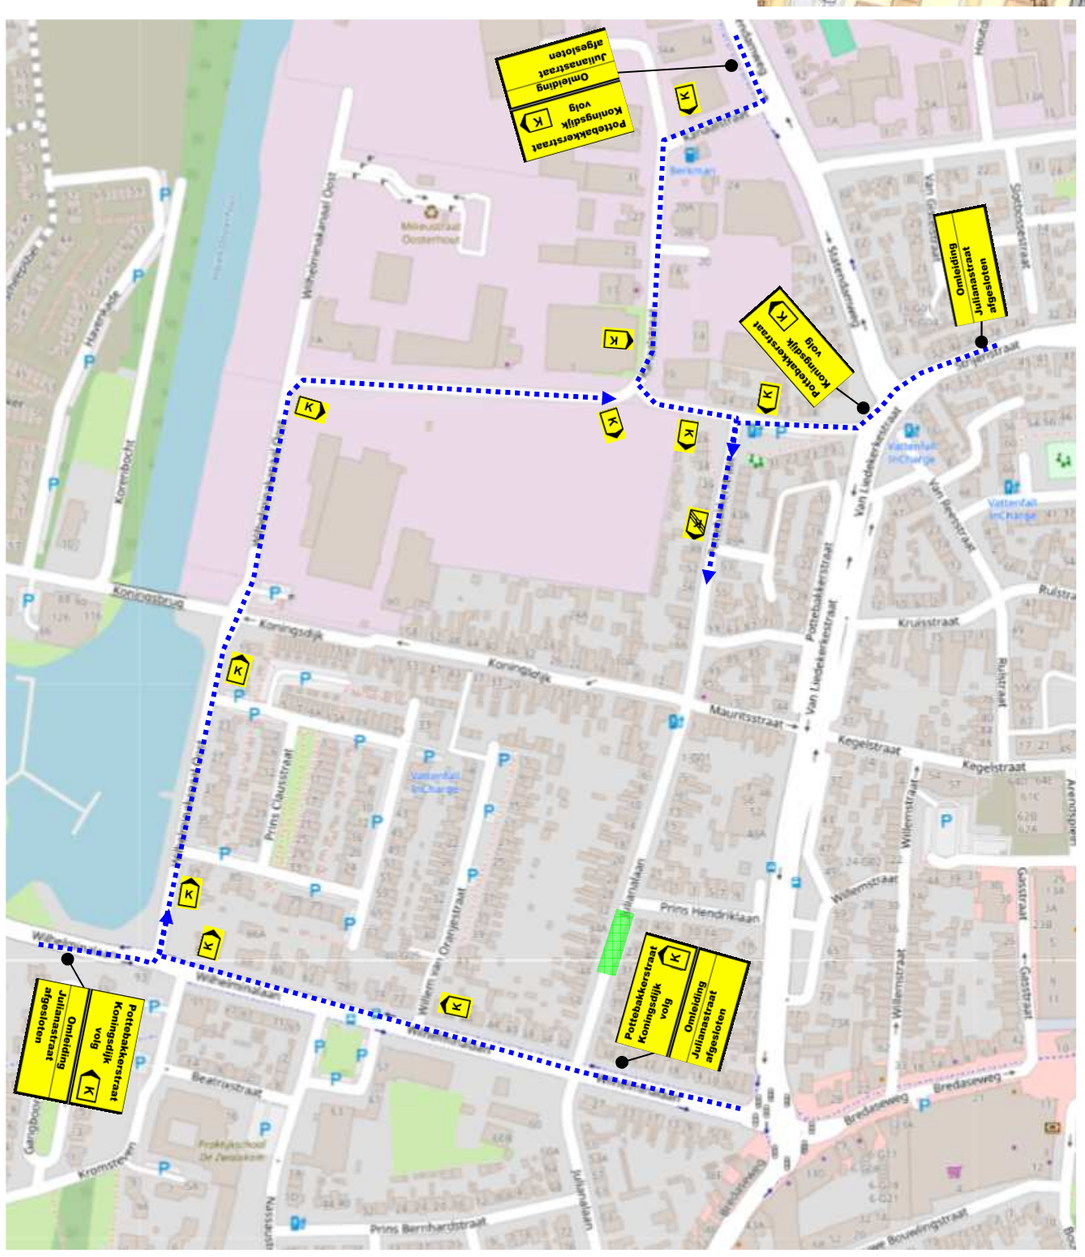

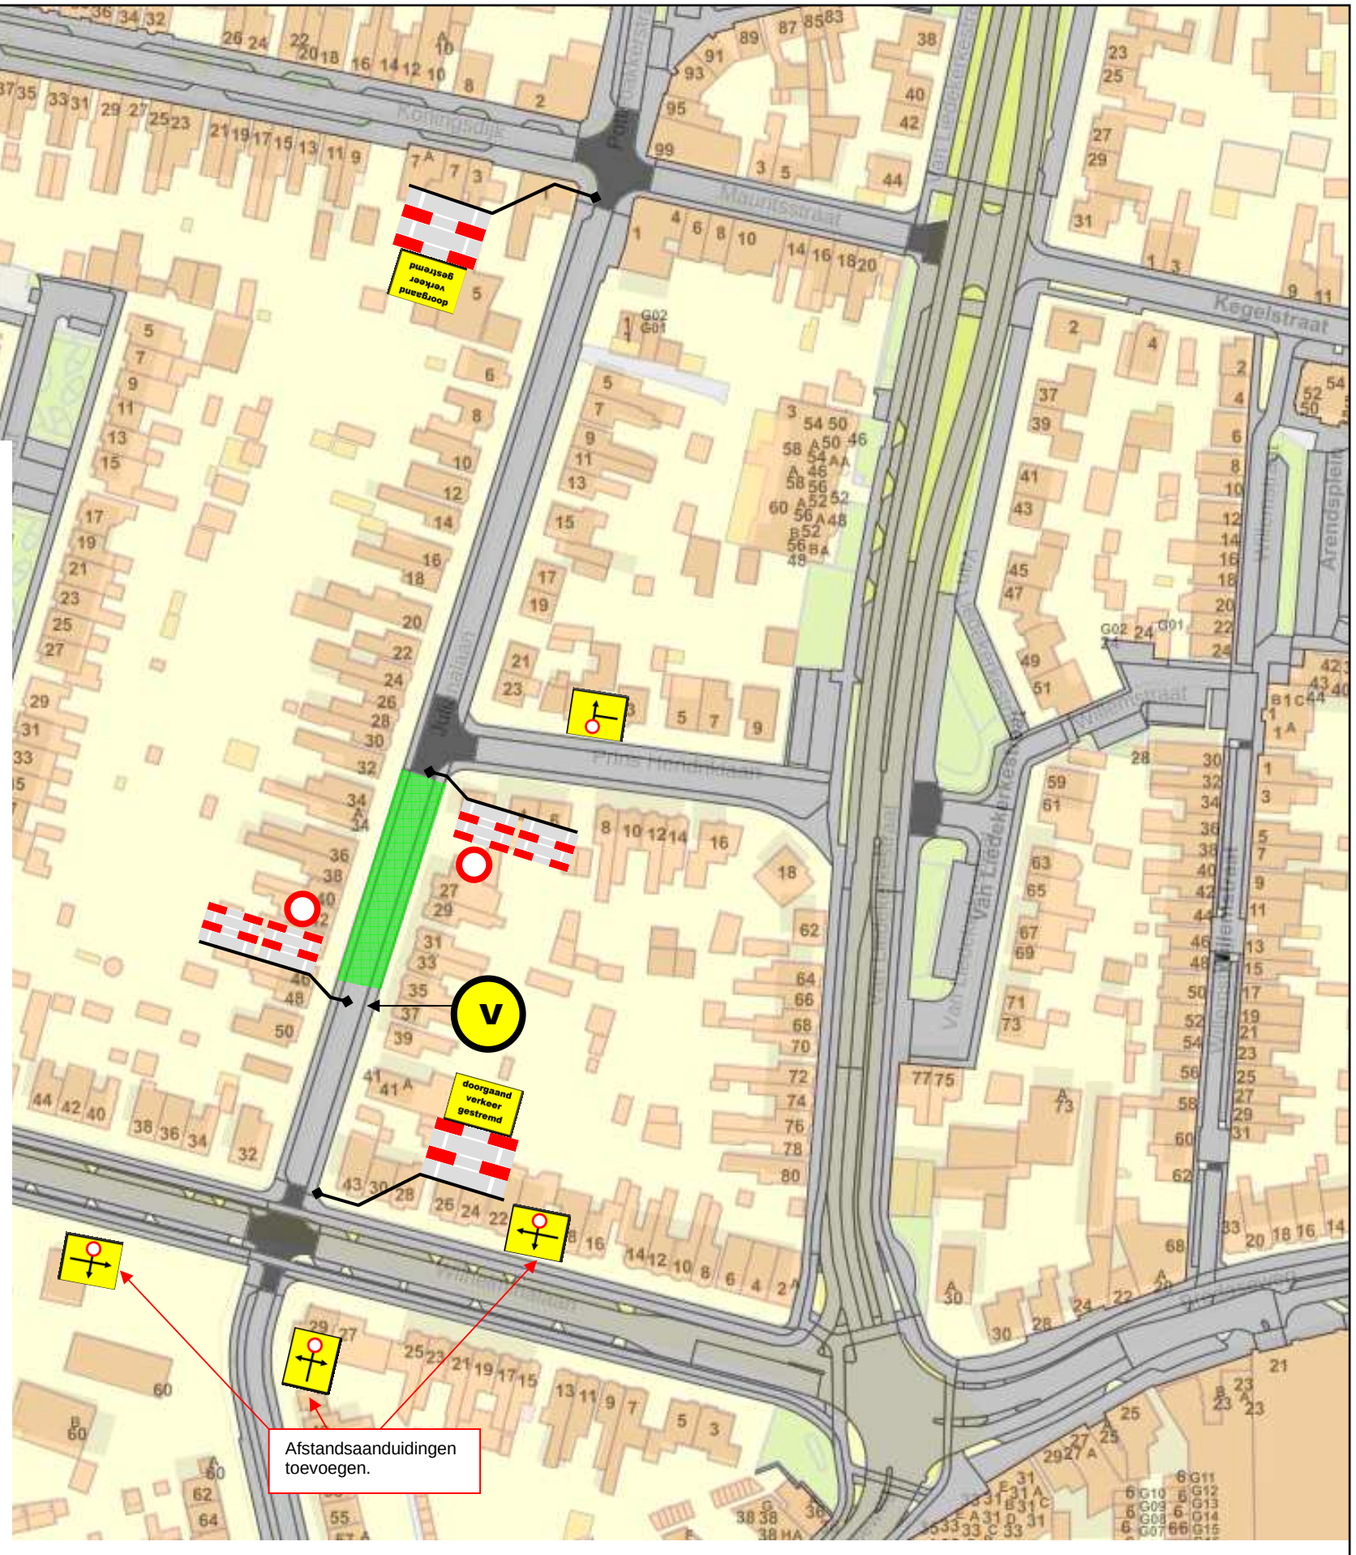**Herinrichting Julianalaan – Prins Hendriklaan**

**Verkeersmaatregelen** **FASE 6**

**Werkvak**

**Omleiding**

V

**Julianalaan afgesloten van [datum] t/m [datum]**

- **Routepijlborden plaatsen langs aangegeven omleidingsroutes.**
- **Omleidingen en afzettingen plaatsen conform CROW publicatie 96a/96b.**
- **Vooraankondigingsborden plaatsen twee weken voor aanvang werkzaamheden.**
- **Afplakken van conflicterende bewegwijzering.**
- **Voorsorteerstroken afzetten.**
- **Het is NIET toegestaan om palen en borden op welke manier dan ook aan lichtmasten of ander straatmeubilair te bevestigen.**
- **Tijdelijke verkeersvoorzieningen mogen niet (zonder overeenstemming met de eigenaar) op particulier terrein worden geplaatst.**

