
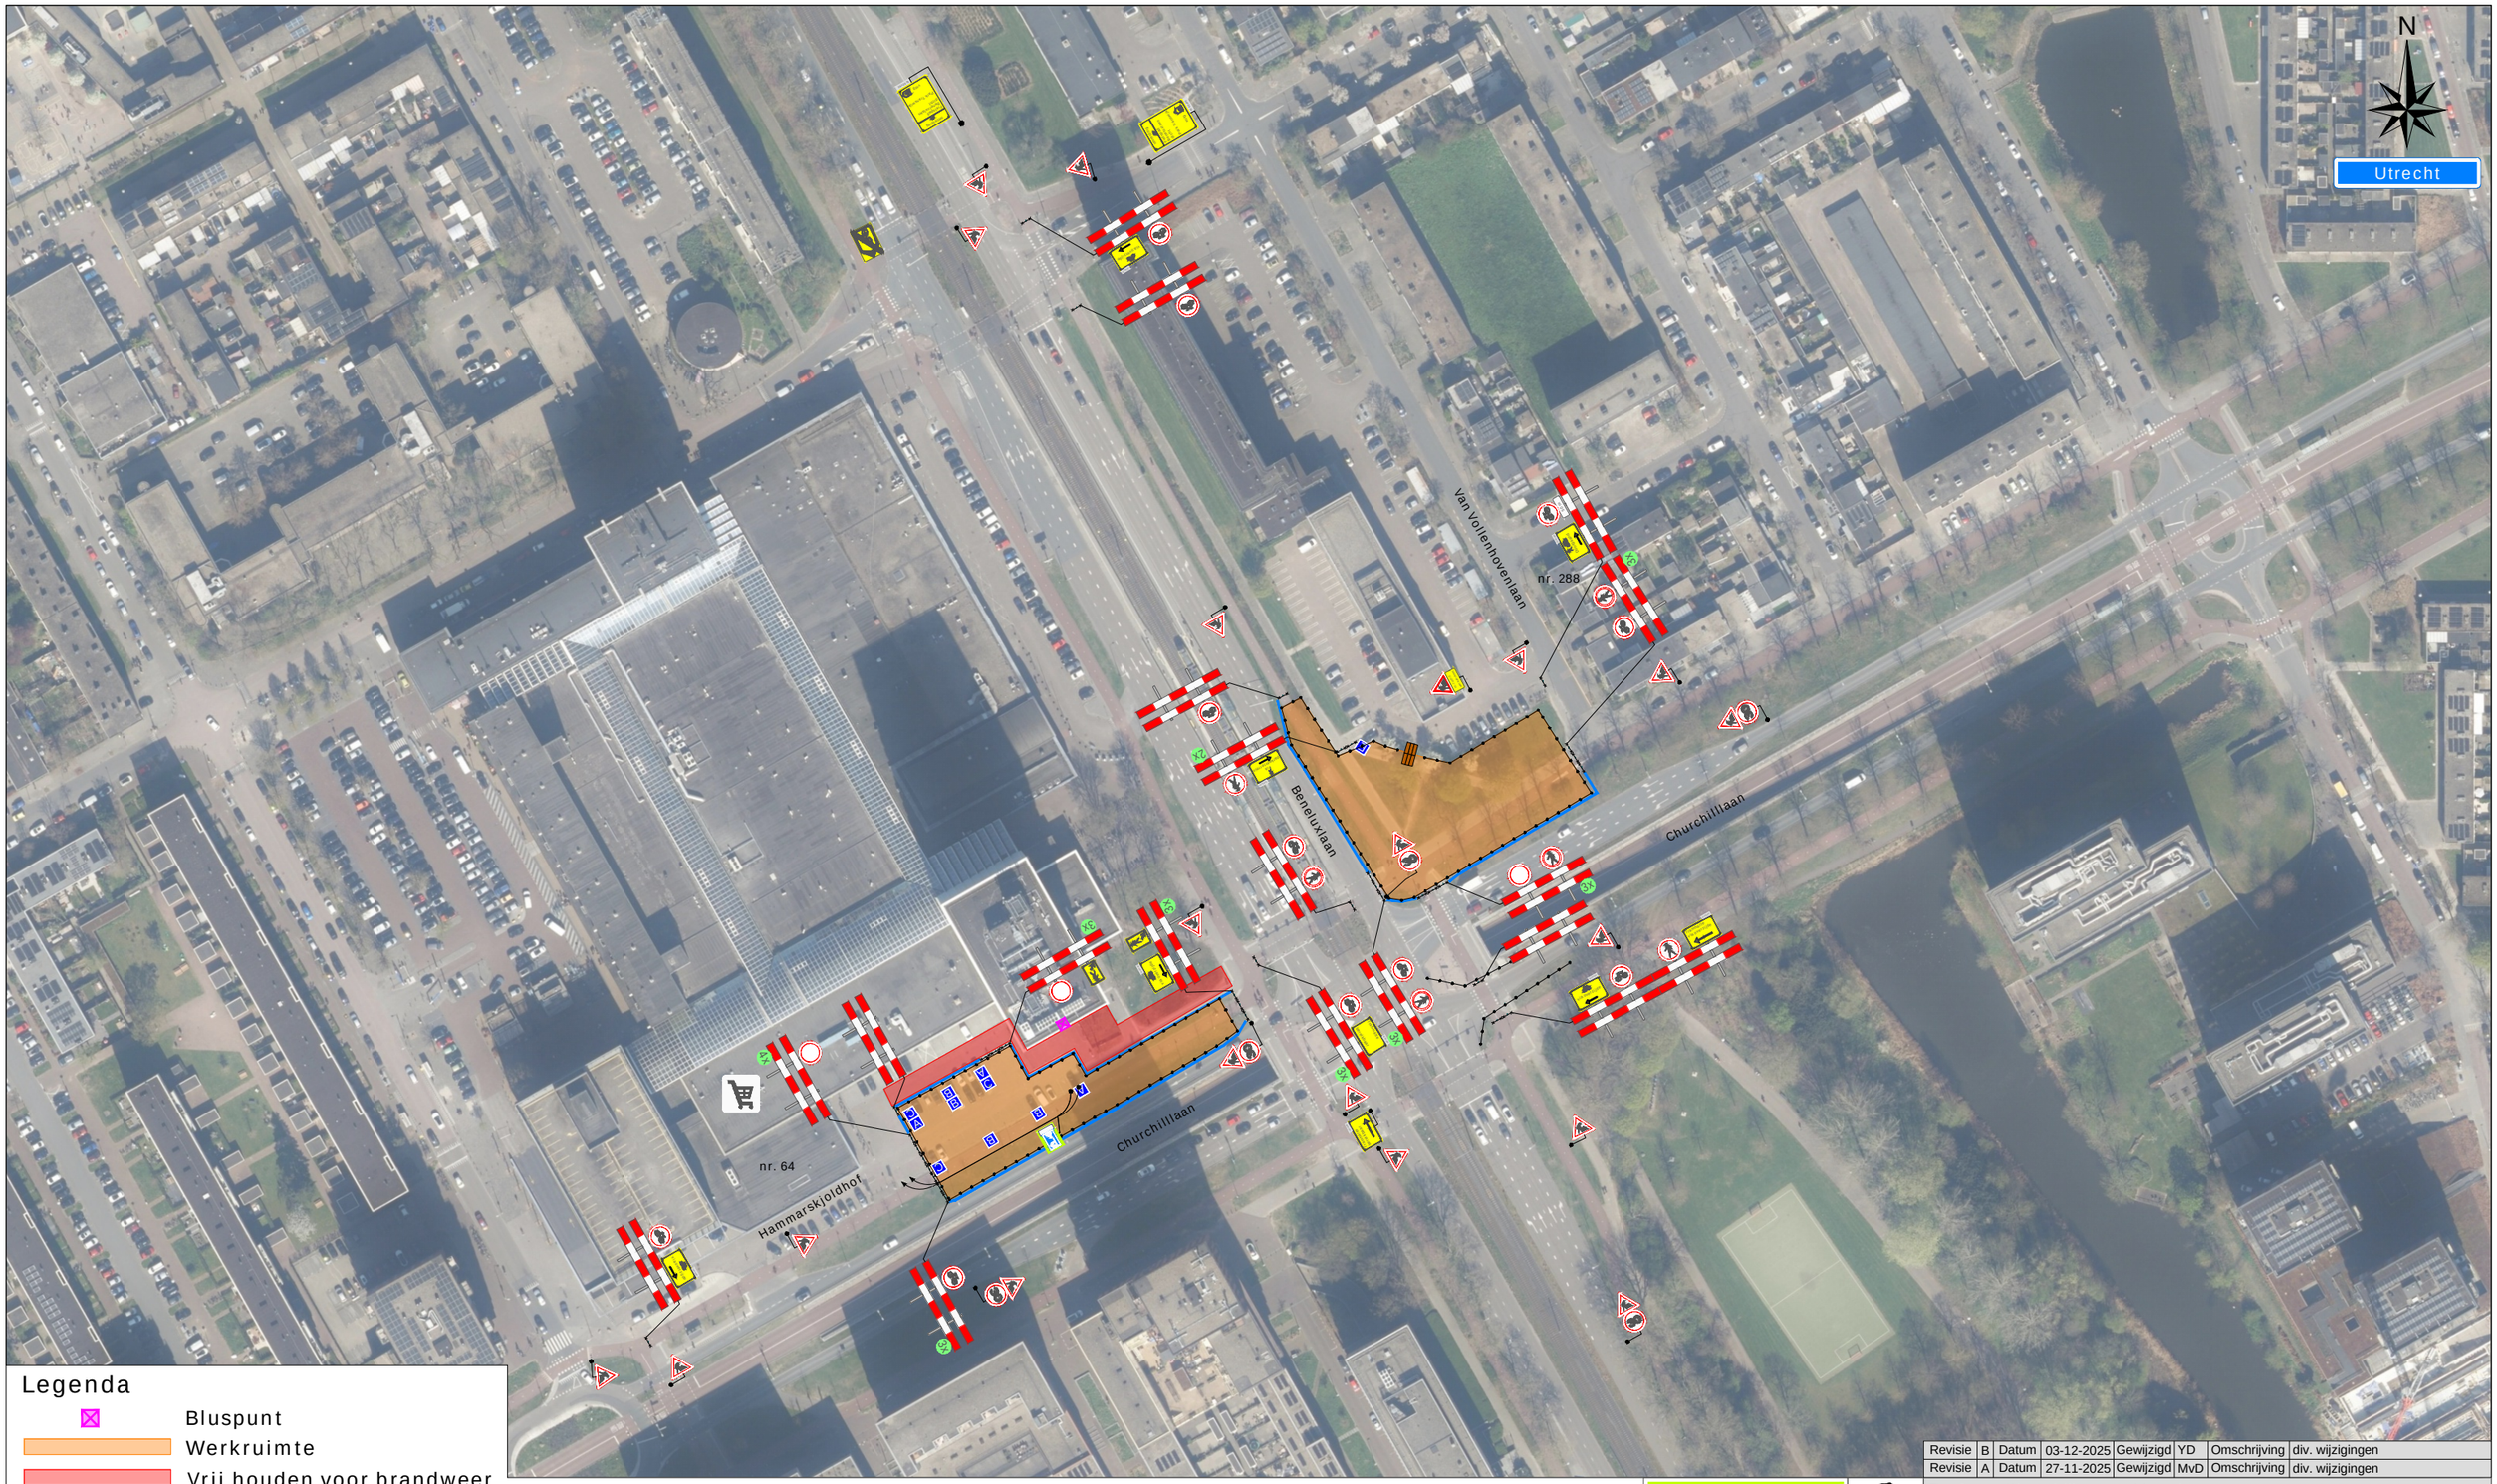


Legenda

- Bluspunt
- Werkruimte
- Vrij houden voor brandweer
- Rijplaten (6 st.)
- Bouwhekken
- Bakens (ca. 320 m)

A 3x B 4x C 3x E 1x

Werkvakindeling ETW

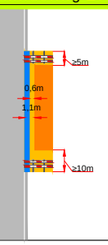

Revisie	B	Datum	03-12-2025	Gewijzigd	YD	Omschrijving	div. wijzigingen
Revisie	A	Datum	27-11-2025	Gewijzigd	MvD	Omschrijving	div. wijzigingen

Project: Churchillaan te Utrecht

Tekeningnummer: 125-05040-01

Ref.nr.: n.t.b.

Opdrachtgever:

VAN DEN HEUVEL

Onderdeel: Verkeersmaatregel

Aard werkzaamheden: warmtenet

Werkvoorbereider	: J. Kraaij		
Getekend	: D.B. van der Waal	Datum	: 25-11-2025
Gecontroleerd	: M. Visser	Datum	: 25-11-2025

Status: ■ Concept ☐ Definitief | Schaal: n.v.t. | Formaat: A3 | www.versluysgroep.nl | K54368

Plaatsing conform CROW 96a en 96b - Conflicterende bebording / bewegwijzering afdekken