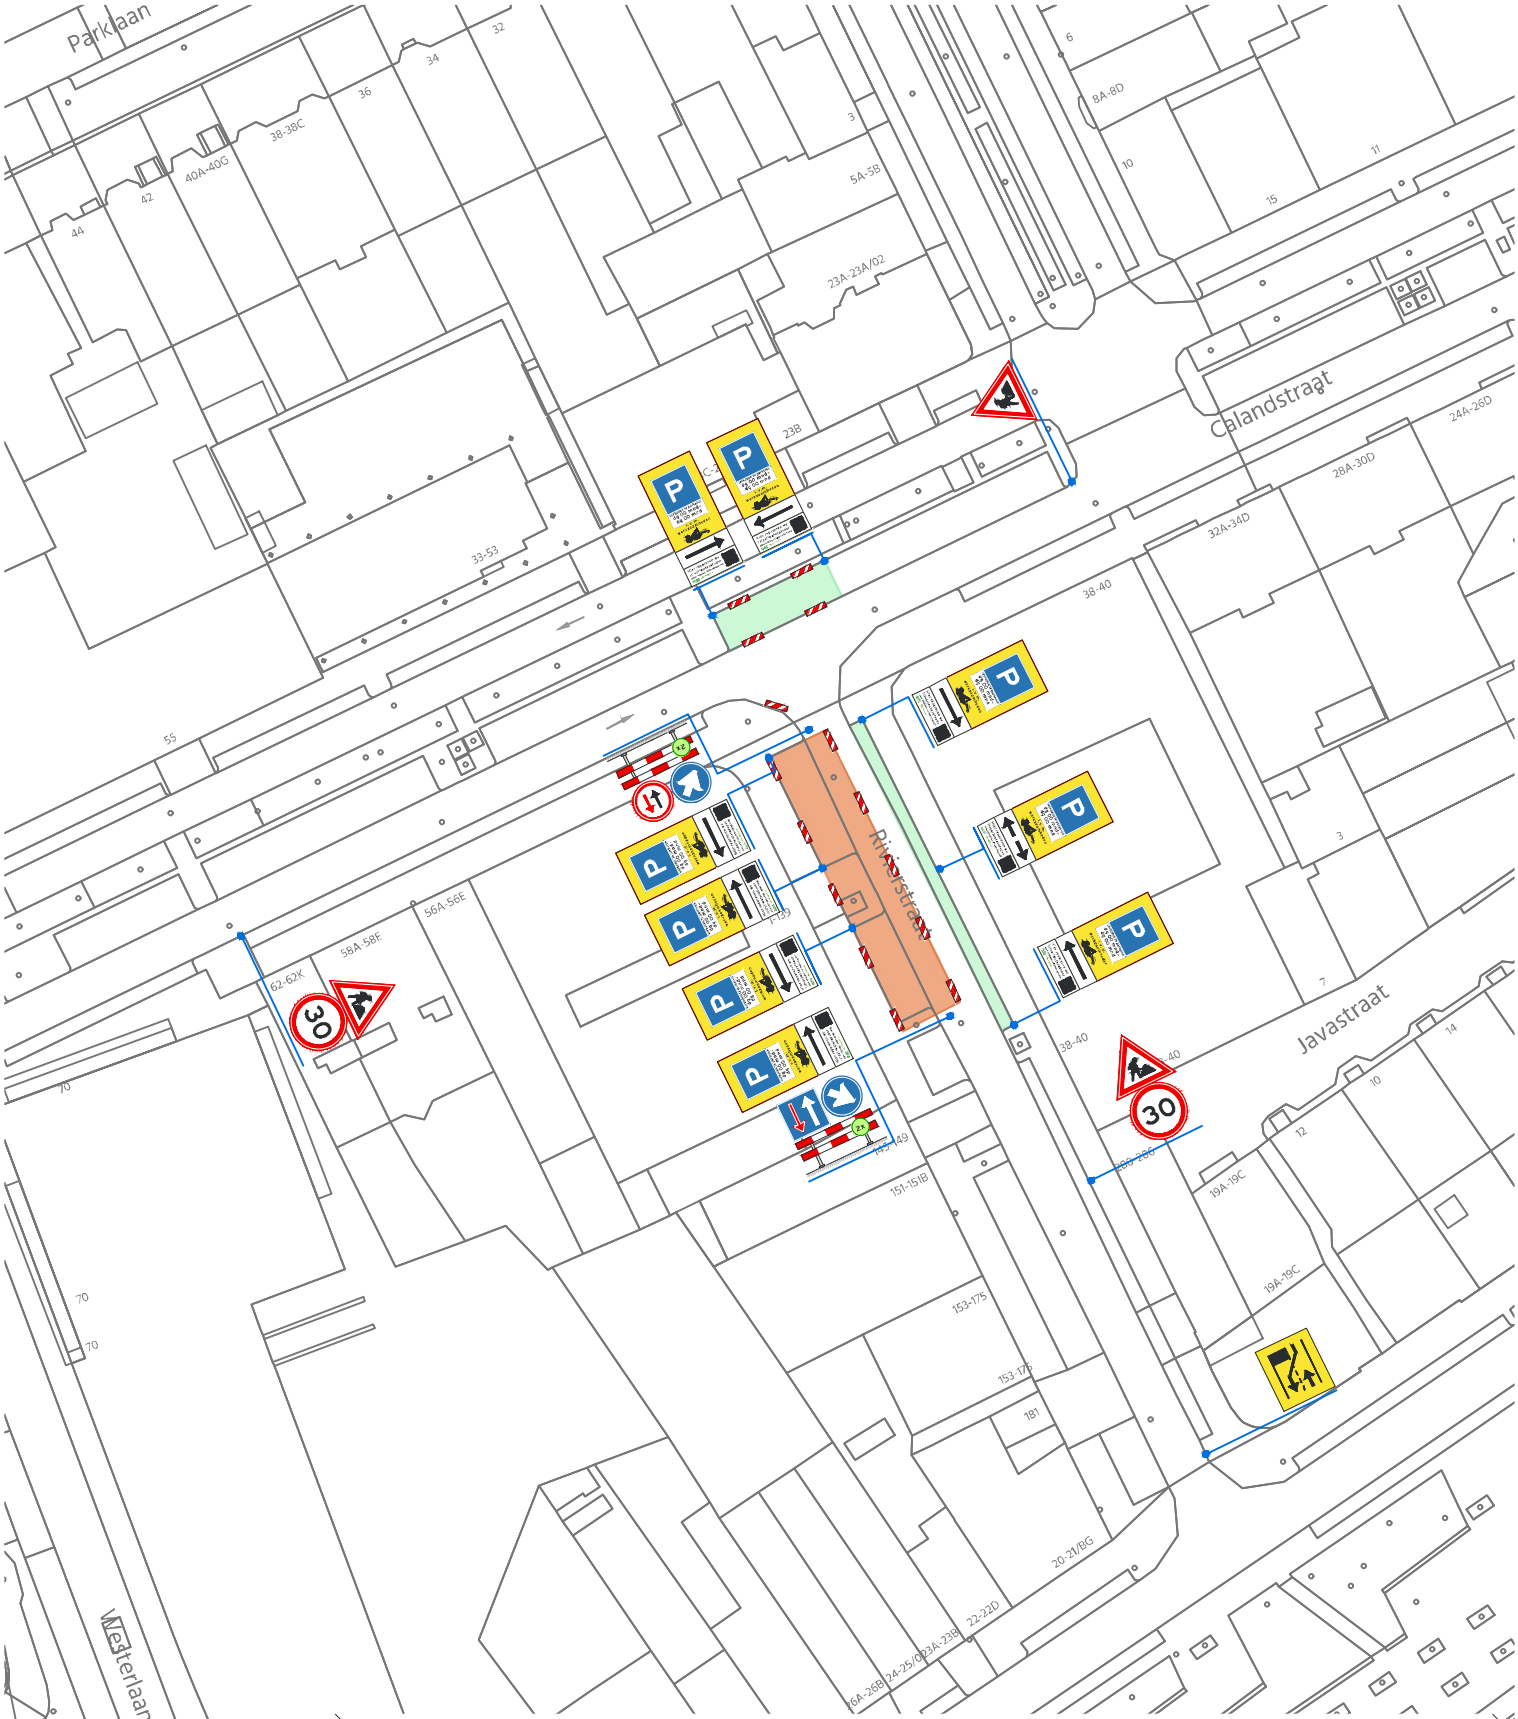


© de Omleiding. DNR2011 voorwaarden zijn van toepassing

de Omleiding

Project
Rivierstraat te Rotterdam

Onderdeel
Rioolhuisaansluiting

Opdrachtgever
AVA

In werking

Gebr. Kloens B.V.

Nummer	Versie	Adviseur	Formaat	Referentie
26-2170-301	1 (5.nov.26)	KK	A4	-

Wij zorgen dat U er komt