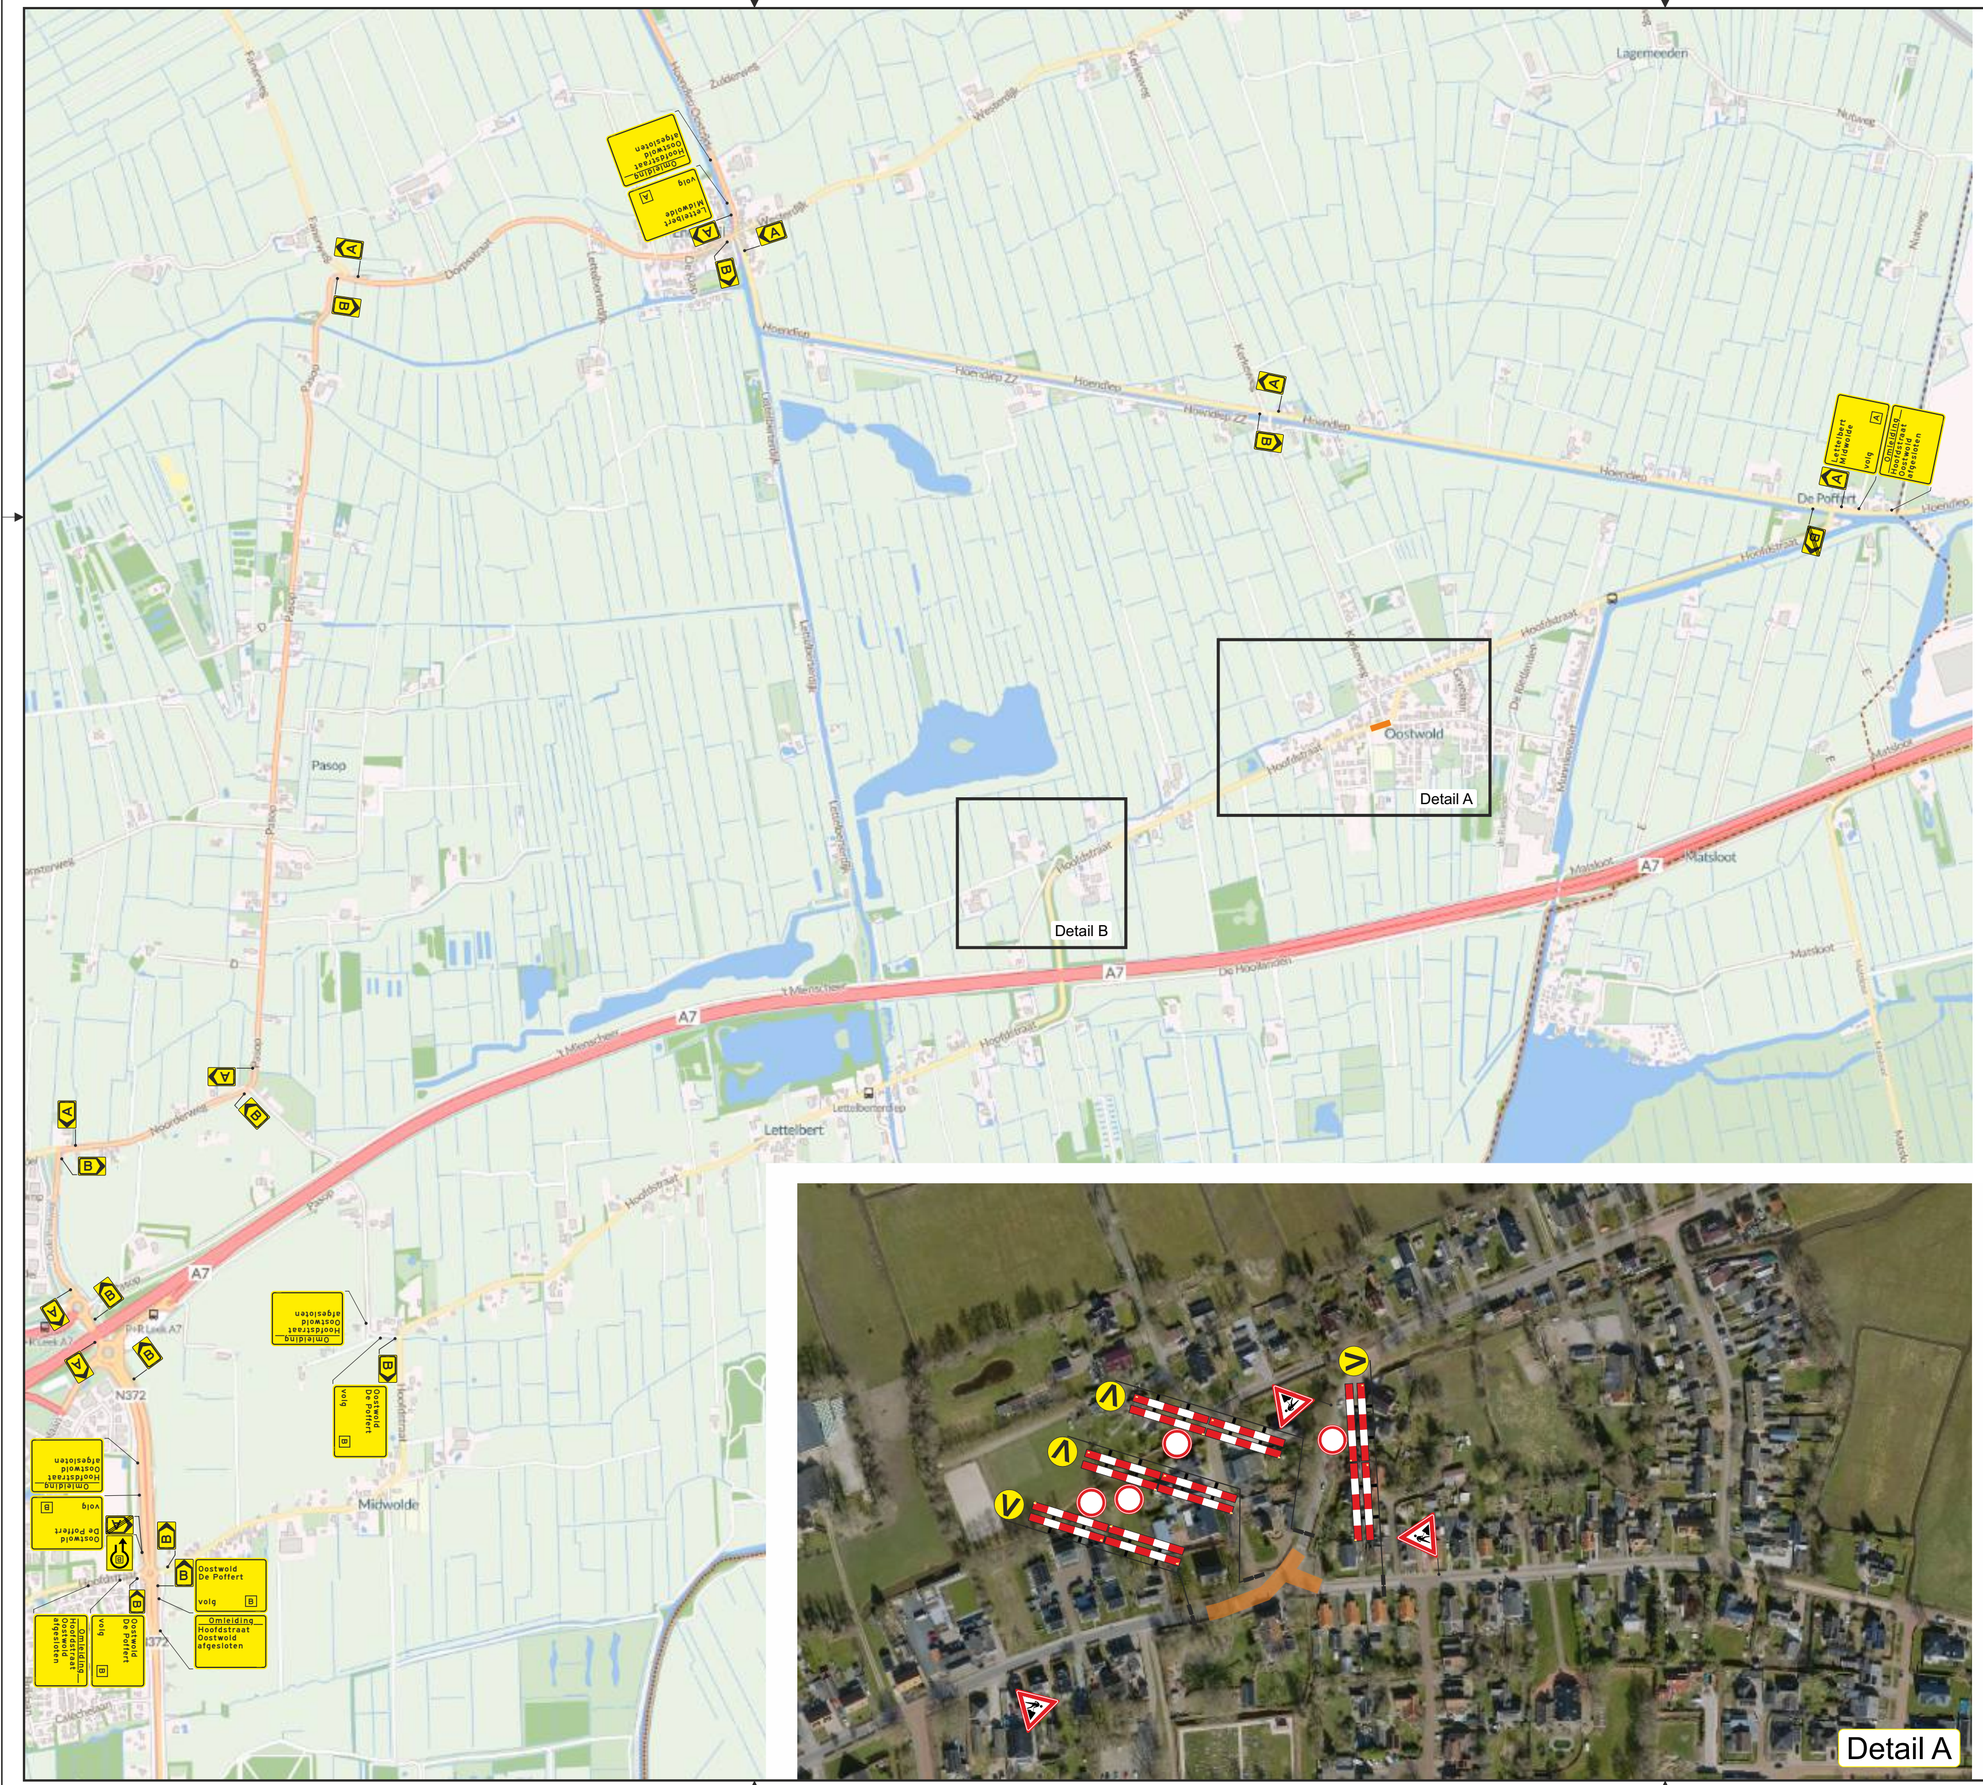



**Legenda:**

- Werkvak / afgesloten wegvak
- Geleidebaken / verkeerskegel (*.. stuks)*
- Verkeersregelaar *(optioneel)*

wegvak afgesloten van ..-.. t/m ..-..

| | | | | | |
|---|---|---|---|---|---|
| **SPIN** | Ja ☐ | Nee ■ | **Melvin** | Ja ■ | Nee ☐ |
| **Markering** | Ja ☐ | Nee ■ | **Verlichting** | Ja ☐ | Nee ■ |
| **Langs afz.** | Ja ■ | Nee ☐ | **Kegel** ☐ | **Bakens** ■ | **Barrier** ☐ |

Opdrachtgever:

Bestratingsbedrijf Spoelstra & Nijboer B.V.

Project:

# Hoofdstraat Oostwold

Onderdeel:

# Verkeersplan

| | | | |
|---|---|---|---|
| Tekeningnummer: | **260469-VP-1-2.0** | Status: | **Definitief** |
| Project locatie: | **Hoofdstraat Oostwold** | Datum laatste aanpassing: | **12-10-2026** |
| Getekend door: | **Johan Alserda** | Datum: **08-06-2026** | Formaat: **A2** |
| Gecontroleerd: | **Julian Klein** | Datum: **08-06-2026** | Schaal: **n.v.t.** |

Opmerking:

-Voor maatvoering ( zover niet aangegeven ) worden de richtlijnen gehanteerd zoals vermeld in publicaties 96a en 96b en van de CROW

Het copyright van deze tekening behoort toe aan:

WEGWIJSRENT
Groningen
Duinkerkenstraat 76
T (0594) 280124
info@wegwijsrent.nl