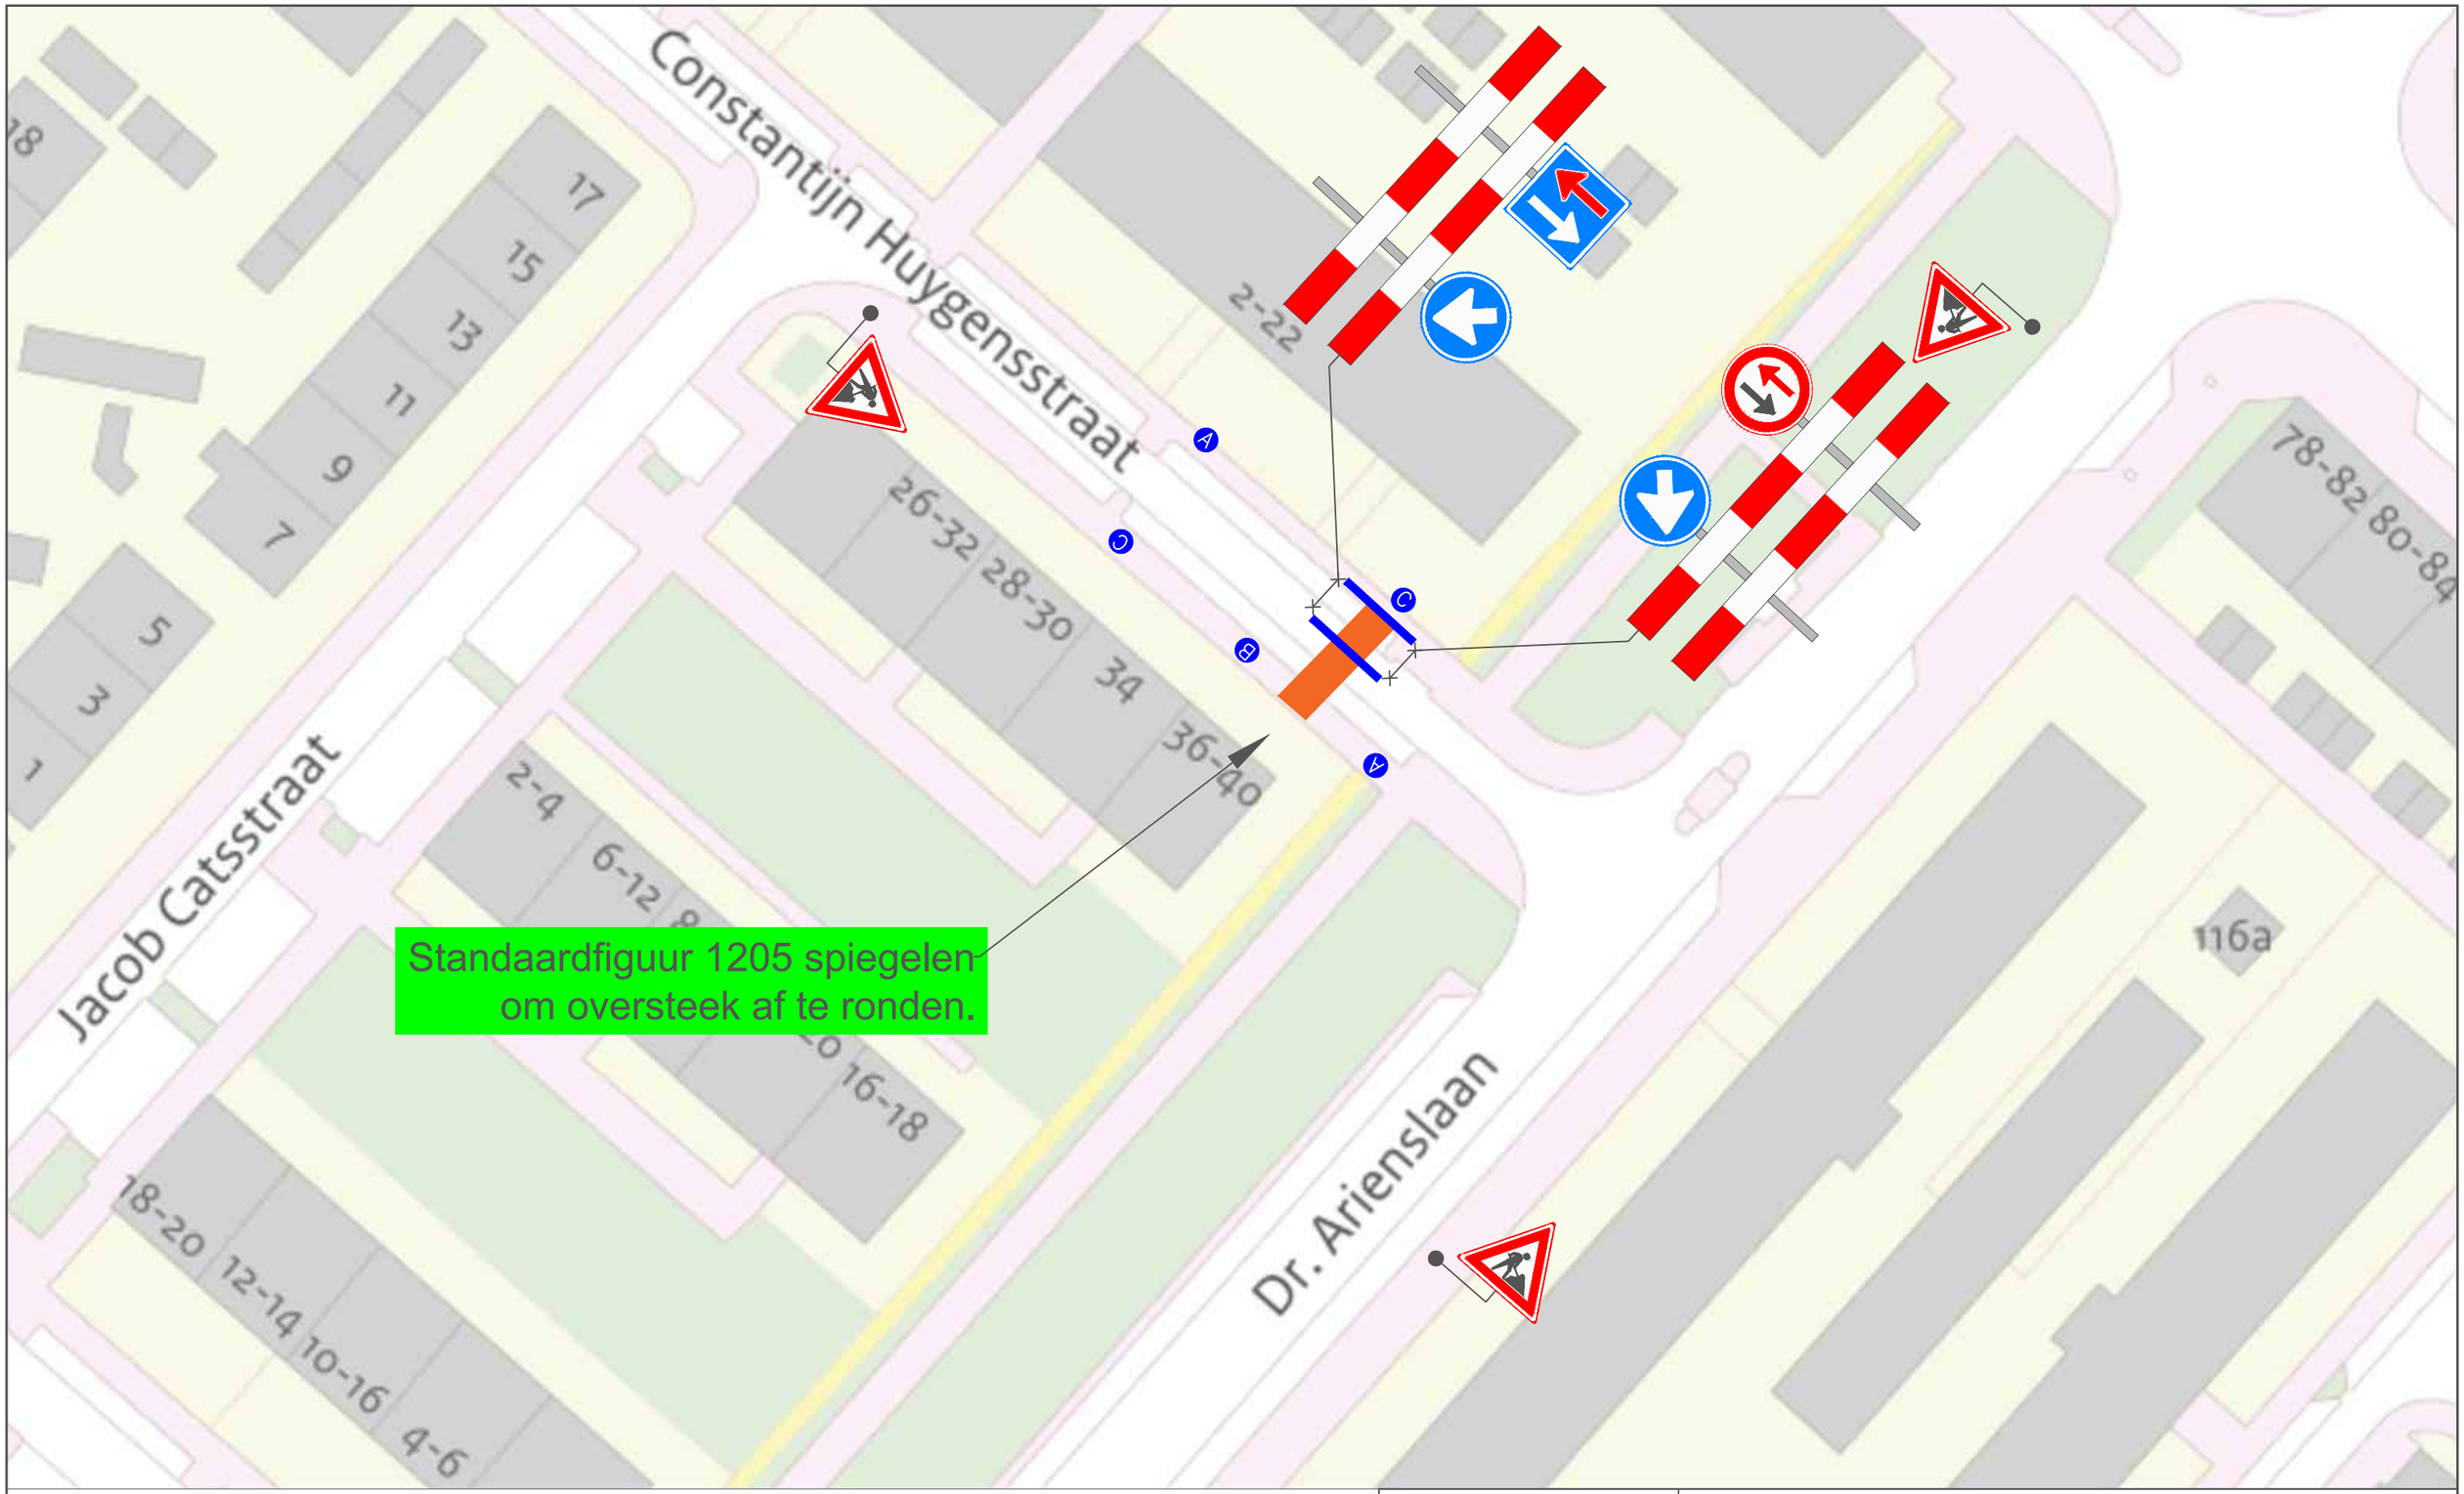


Legenda

Werkvak

Bakens/Kegels 15M

A 2x B 1x C 2x

N

BOUWERS VERKEERSMAATREGELEN

Project: Jacob Catsstraat 40 te Maarssen		
Onderdeel: Verkeersmaatregelen / afsluiting		Tekening nr. : 2026-01148
Getekend: vdv-pb.nl	Datum: 9-nov-26	
Status: Concept	Schaal: NVT	Formaat: A3

Plaatsing conform C.R.O.W 96b – Conflicterende bewegwijzering afdekken