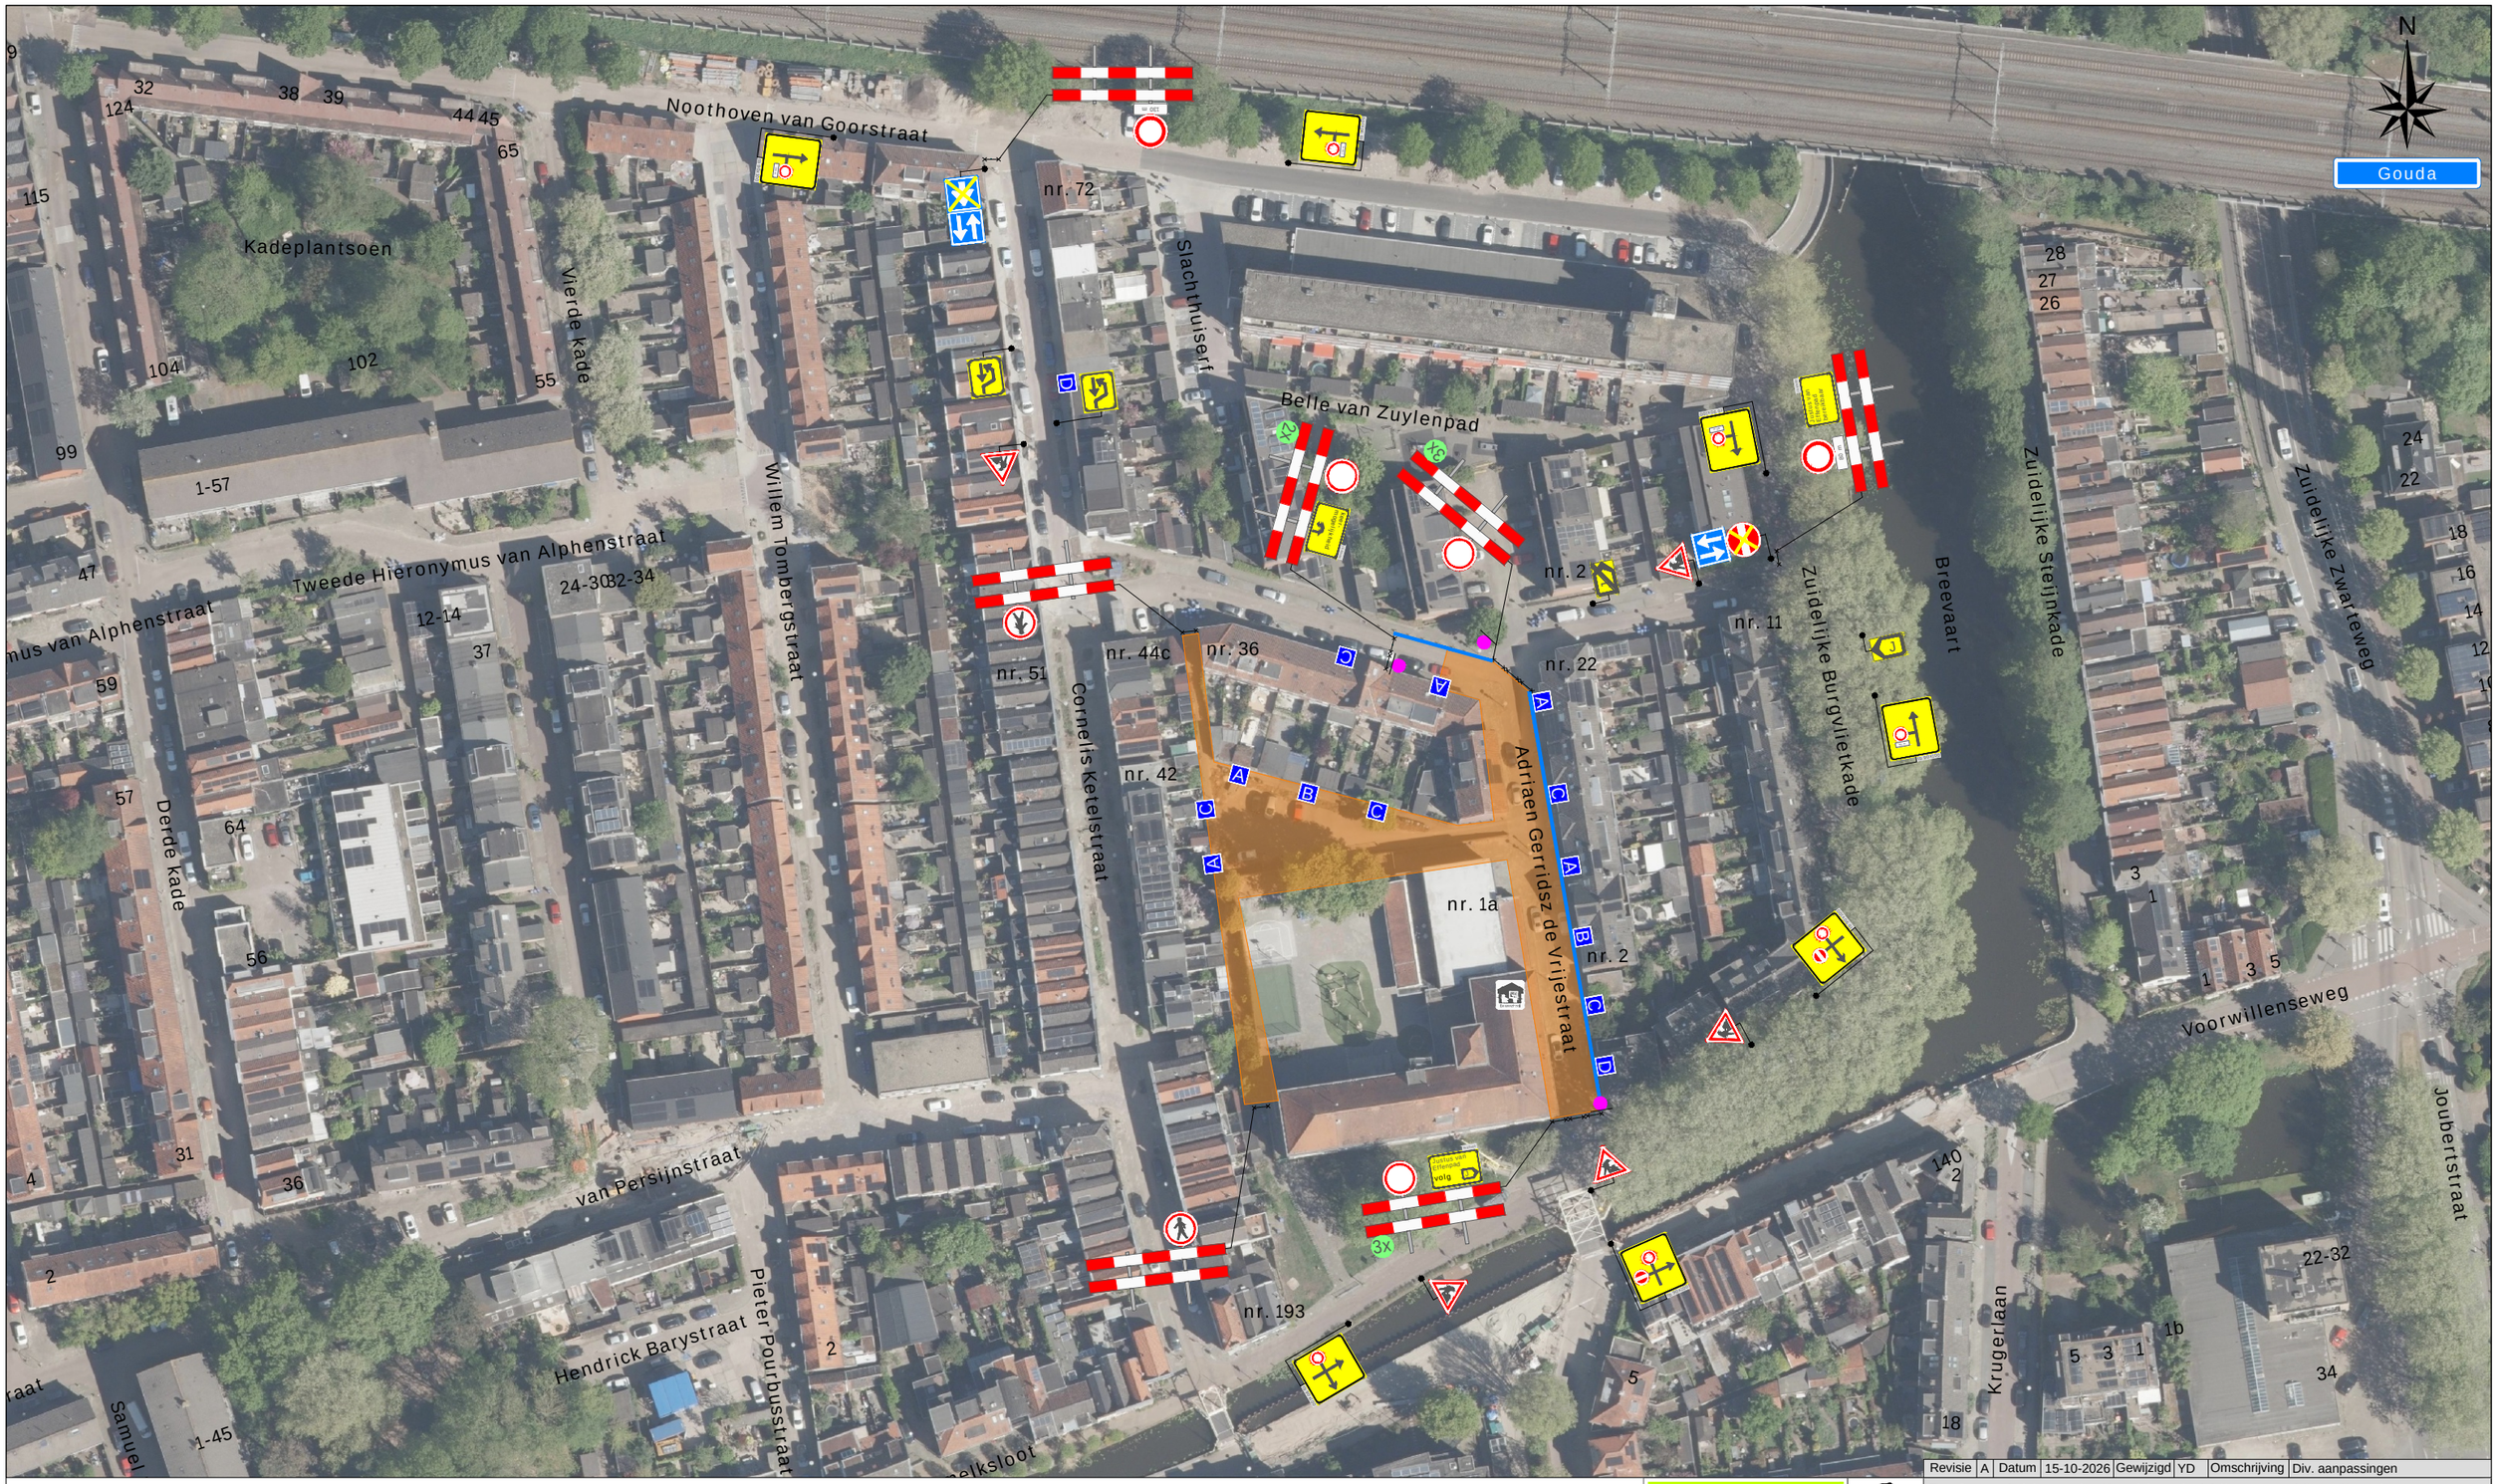


Legenda

- Werkruimte
- Bakens (ca. 95 m)


Deze weg is dicht

X t/m X

3x

A 5x B 2x C 5x D 1x

Werkvakindeling ETW

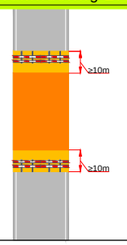

Revisie	A	Datum	15-10-2026	Gewijzigd	YD	Omschrijving	Div. aanpassingen

Project: Adriaen de Gerridsz de Vrijestraat 10 te Gouda

Tekeningnummer: 126-00273.r-01

Ref.nr.: n.t.b.

Opdrachtgever:

Onderdeel: Verkeersmaatregel

Aard werkzaamheden: Kabels & Leidingen

Werkvoorbereider : J. de Maar

Getekend : Y. Disseldorp — Datum : 15-09-2026

Gecontroleerd : N. van der Heide — Datum : 15-09-2026

Status: ■ Concept ☐ Definitief | Schaal: n.v.t. | Formaat: A3 | www.versluysgroep.nl | K54368

Plaatsing conform CROW 96a en 96b - Conflicterende bebording / bewegwijzering afdekken

Versluys Verkeersmaatschappij BV Uniek in Zand, Grind en Asfalt