
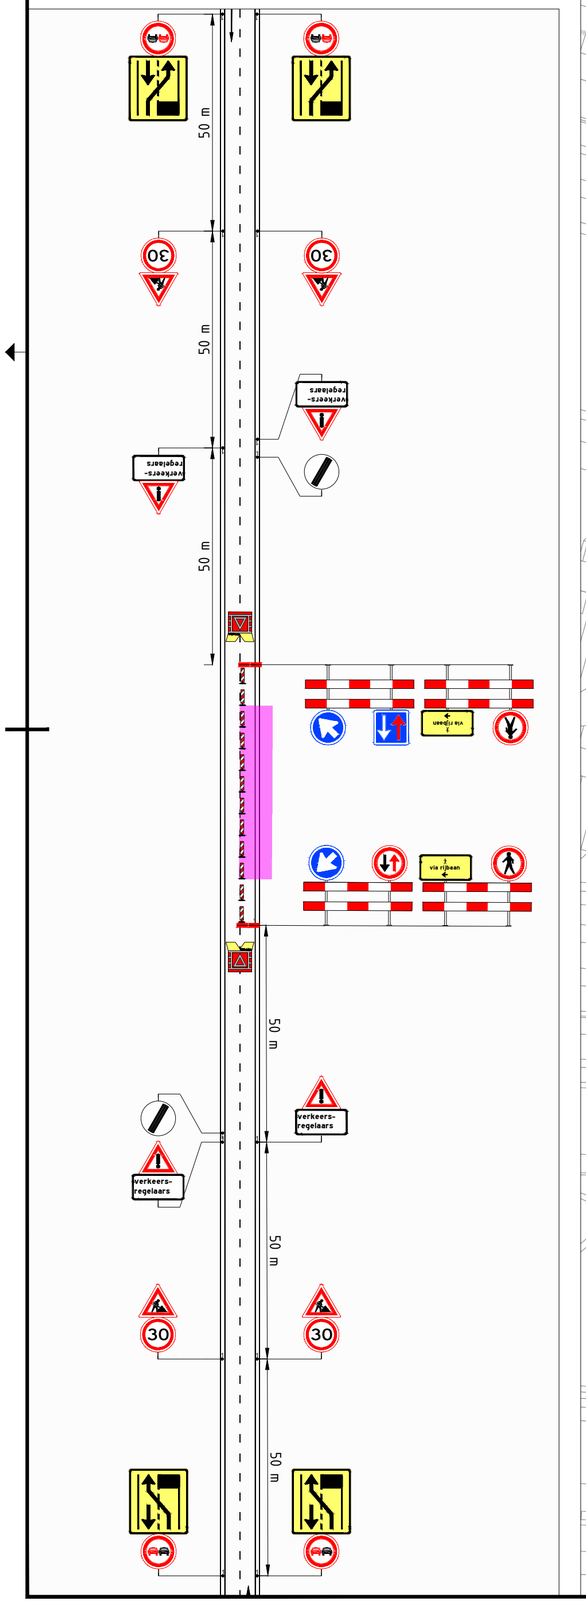


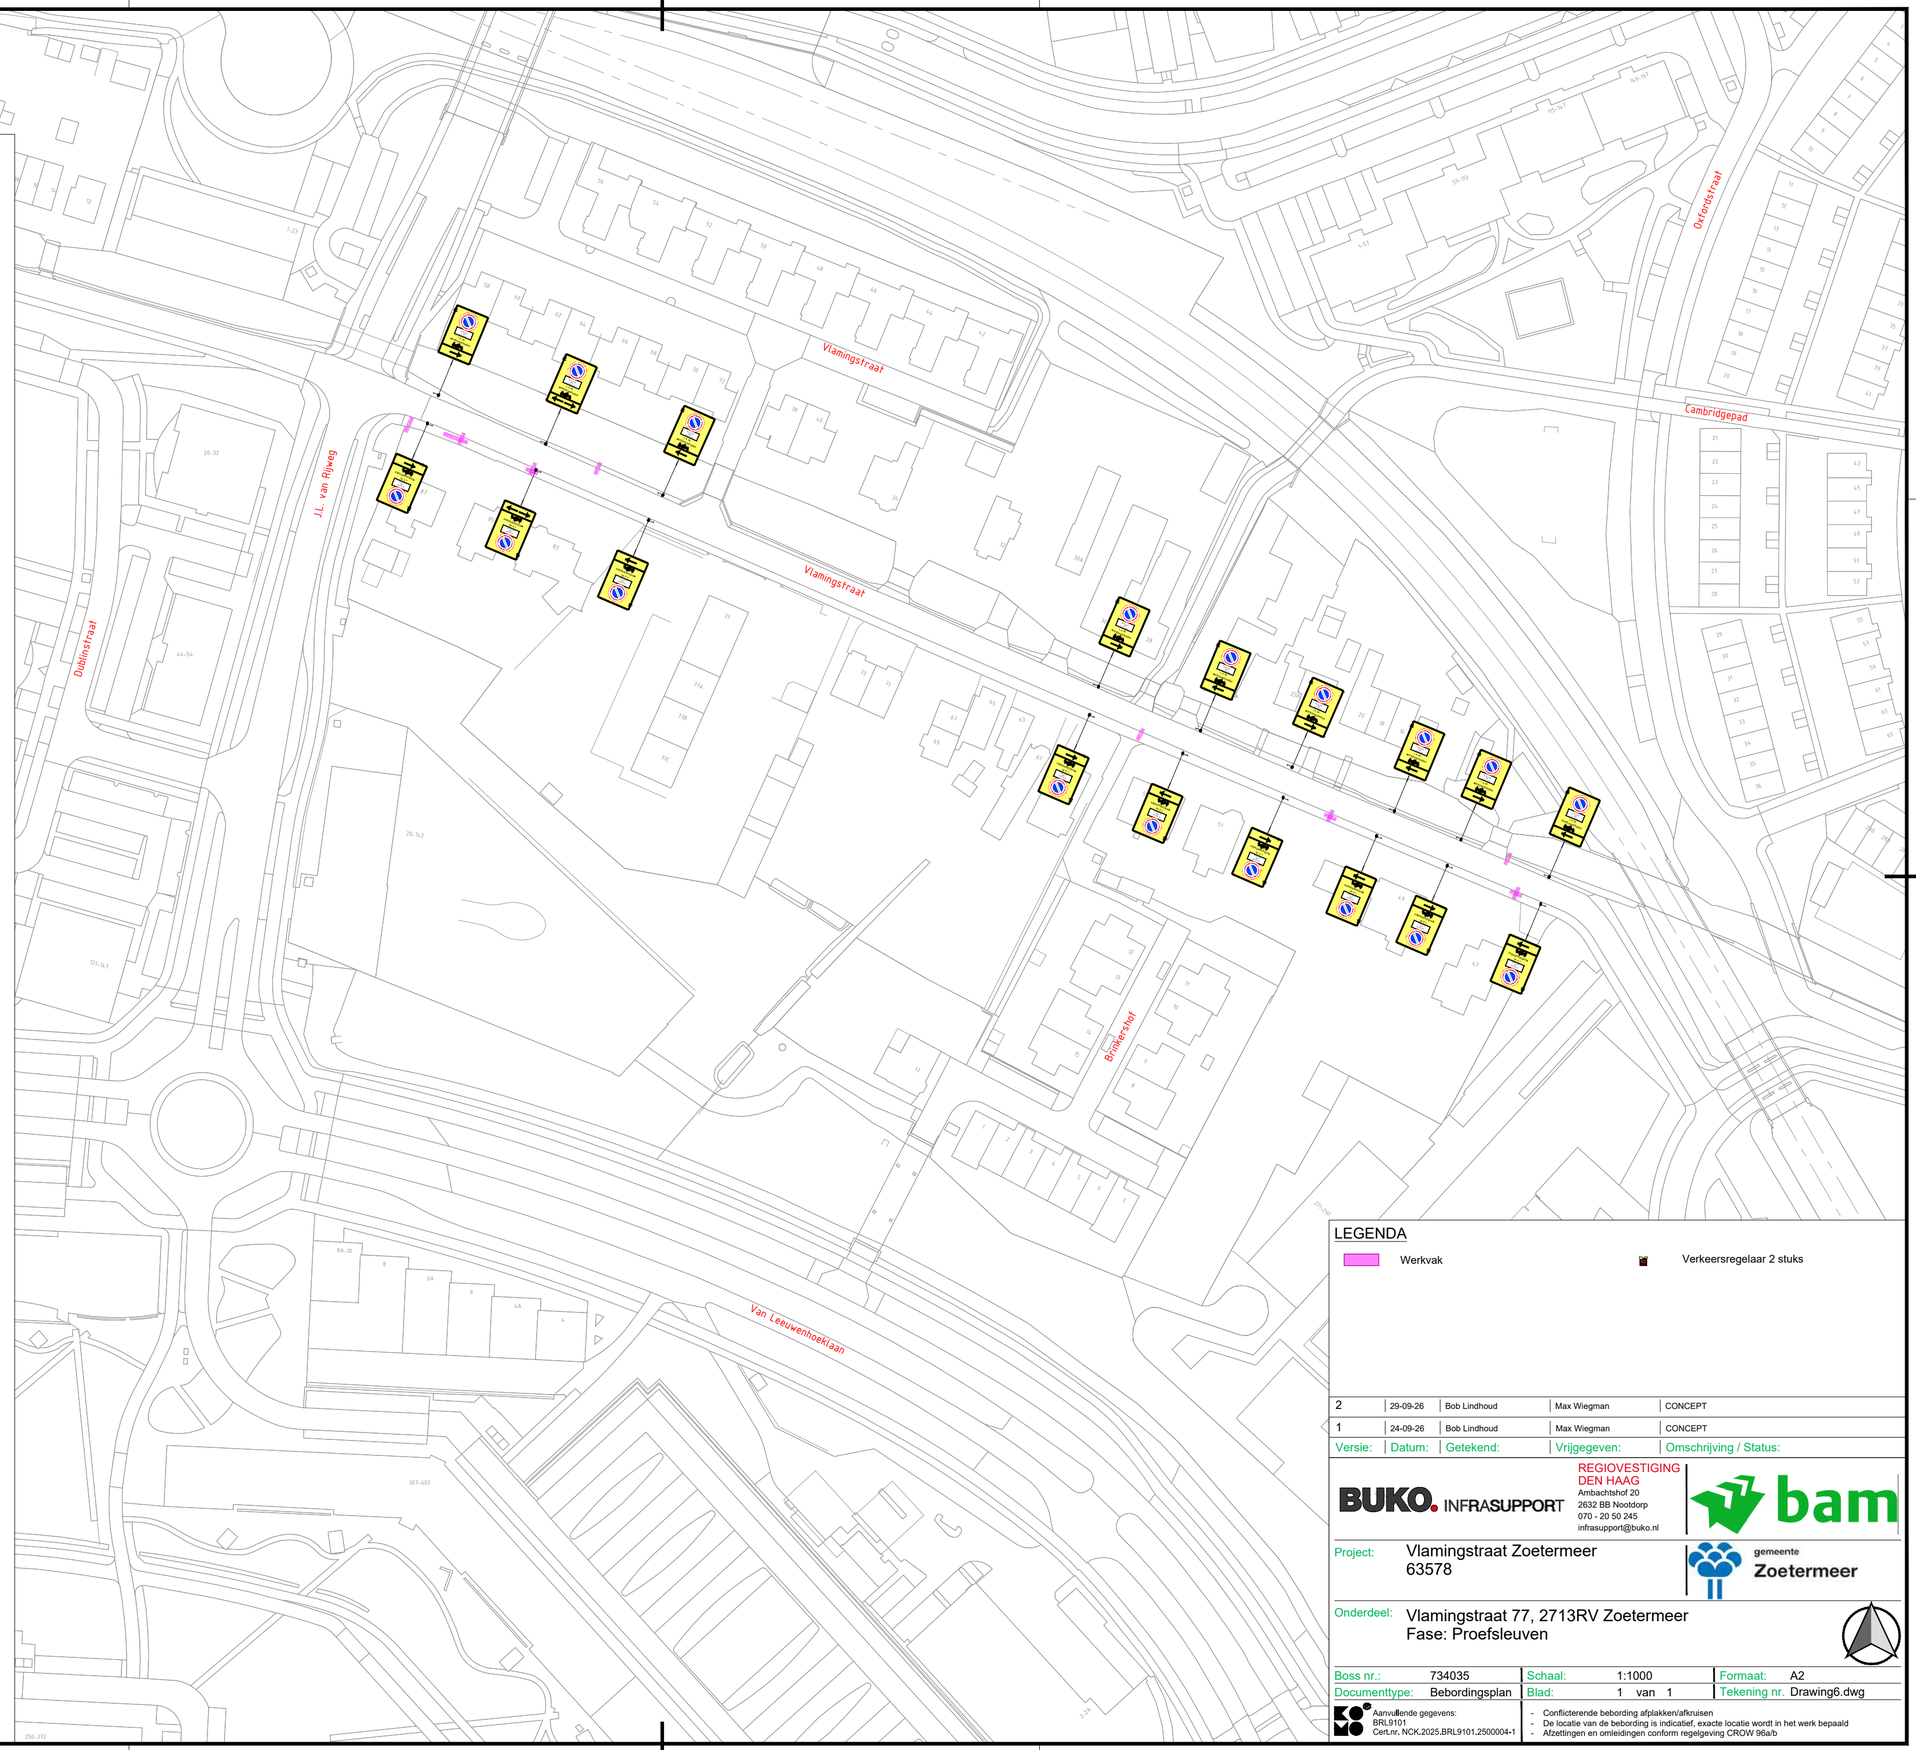

LEGENDA

Werkvak

Verkeersregelaar 2 stuks

Versie:	Datum:	Getekend:	Vrijgegeven:	Omschrijving / Status:
2	29-09-26	Bob Lindhoud	Max Wiegman	CONCEPT
1	24-09-26	Bob Lindhoud	Max Wiegman	CONCEPT

BUKO. INFRASUPPORT
REGIOVESTIGING DEN HAAG
Ambachtshof 20
2632 BB Nootdorp
070 - 20 50 245
infrasupport@buko.nl

bam

Project: Vlamingstraat Zoetermeer
63578

gemeente Zoetermeer

Onderdeel: Vlamingstraat 77, 2713RV Zoetermeer
Fase: Proefsleuven

Boss nr.:	734035	Schaal:	1:1000	Formaat:	A2
Documenttype:	Bebordingsplan	Blad:	1 van 1	Tekening nr.	Drawing6.dwg

Aanvullende gegevens:
BRL9101
Cert.nr. NCK.2025.BRL9101.2500004-1

- Conflicterende bebording afplakken/afkruisen
- De locatie van de bebording is indicatief, exacte locatie wordt in het werk bepaald
- Afzettingen en omleidingen conform regelgeving CROW 96a/b

H:\7. Verkeersplannen - Tekenaars\Bob\01. Projecten\2026\26.38.0351 tm 26.38.0400\26.38.0367 734035 Vlamingstraat Zoetermeer\26.38.0367.1 734035 Vlamingstraat Zoetermeer v2.dwg