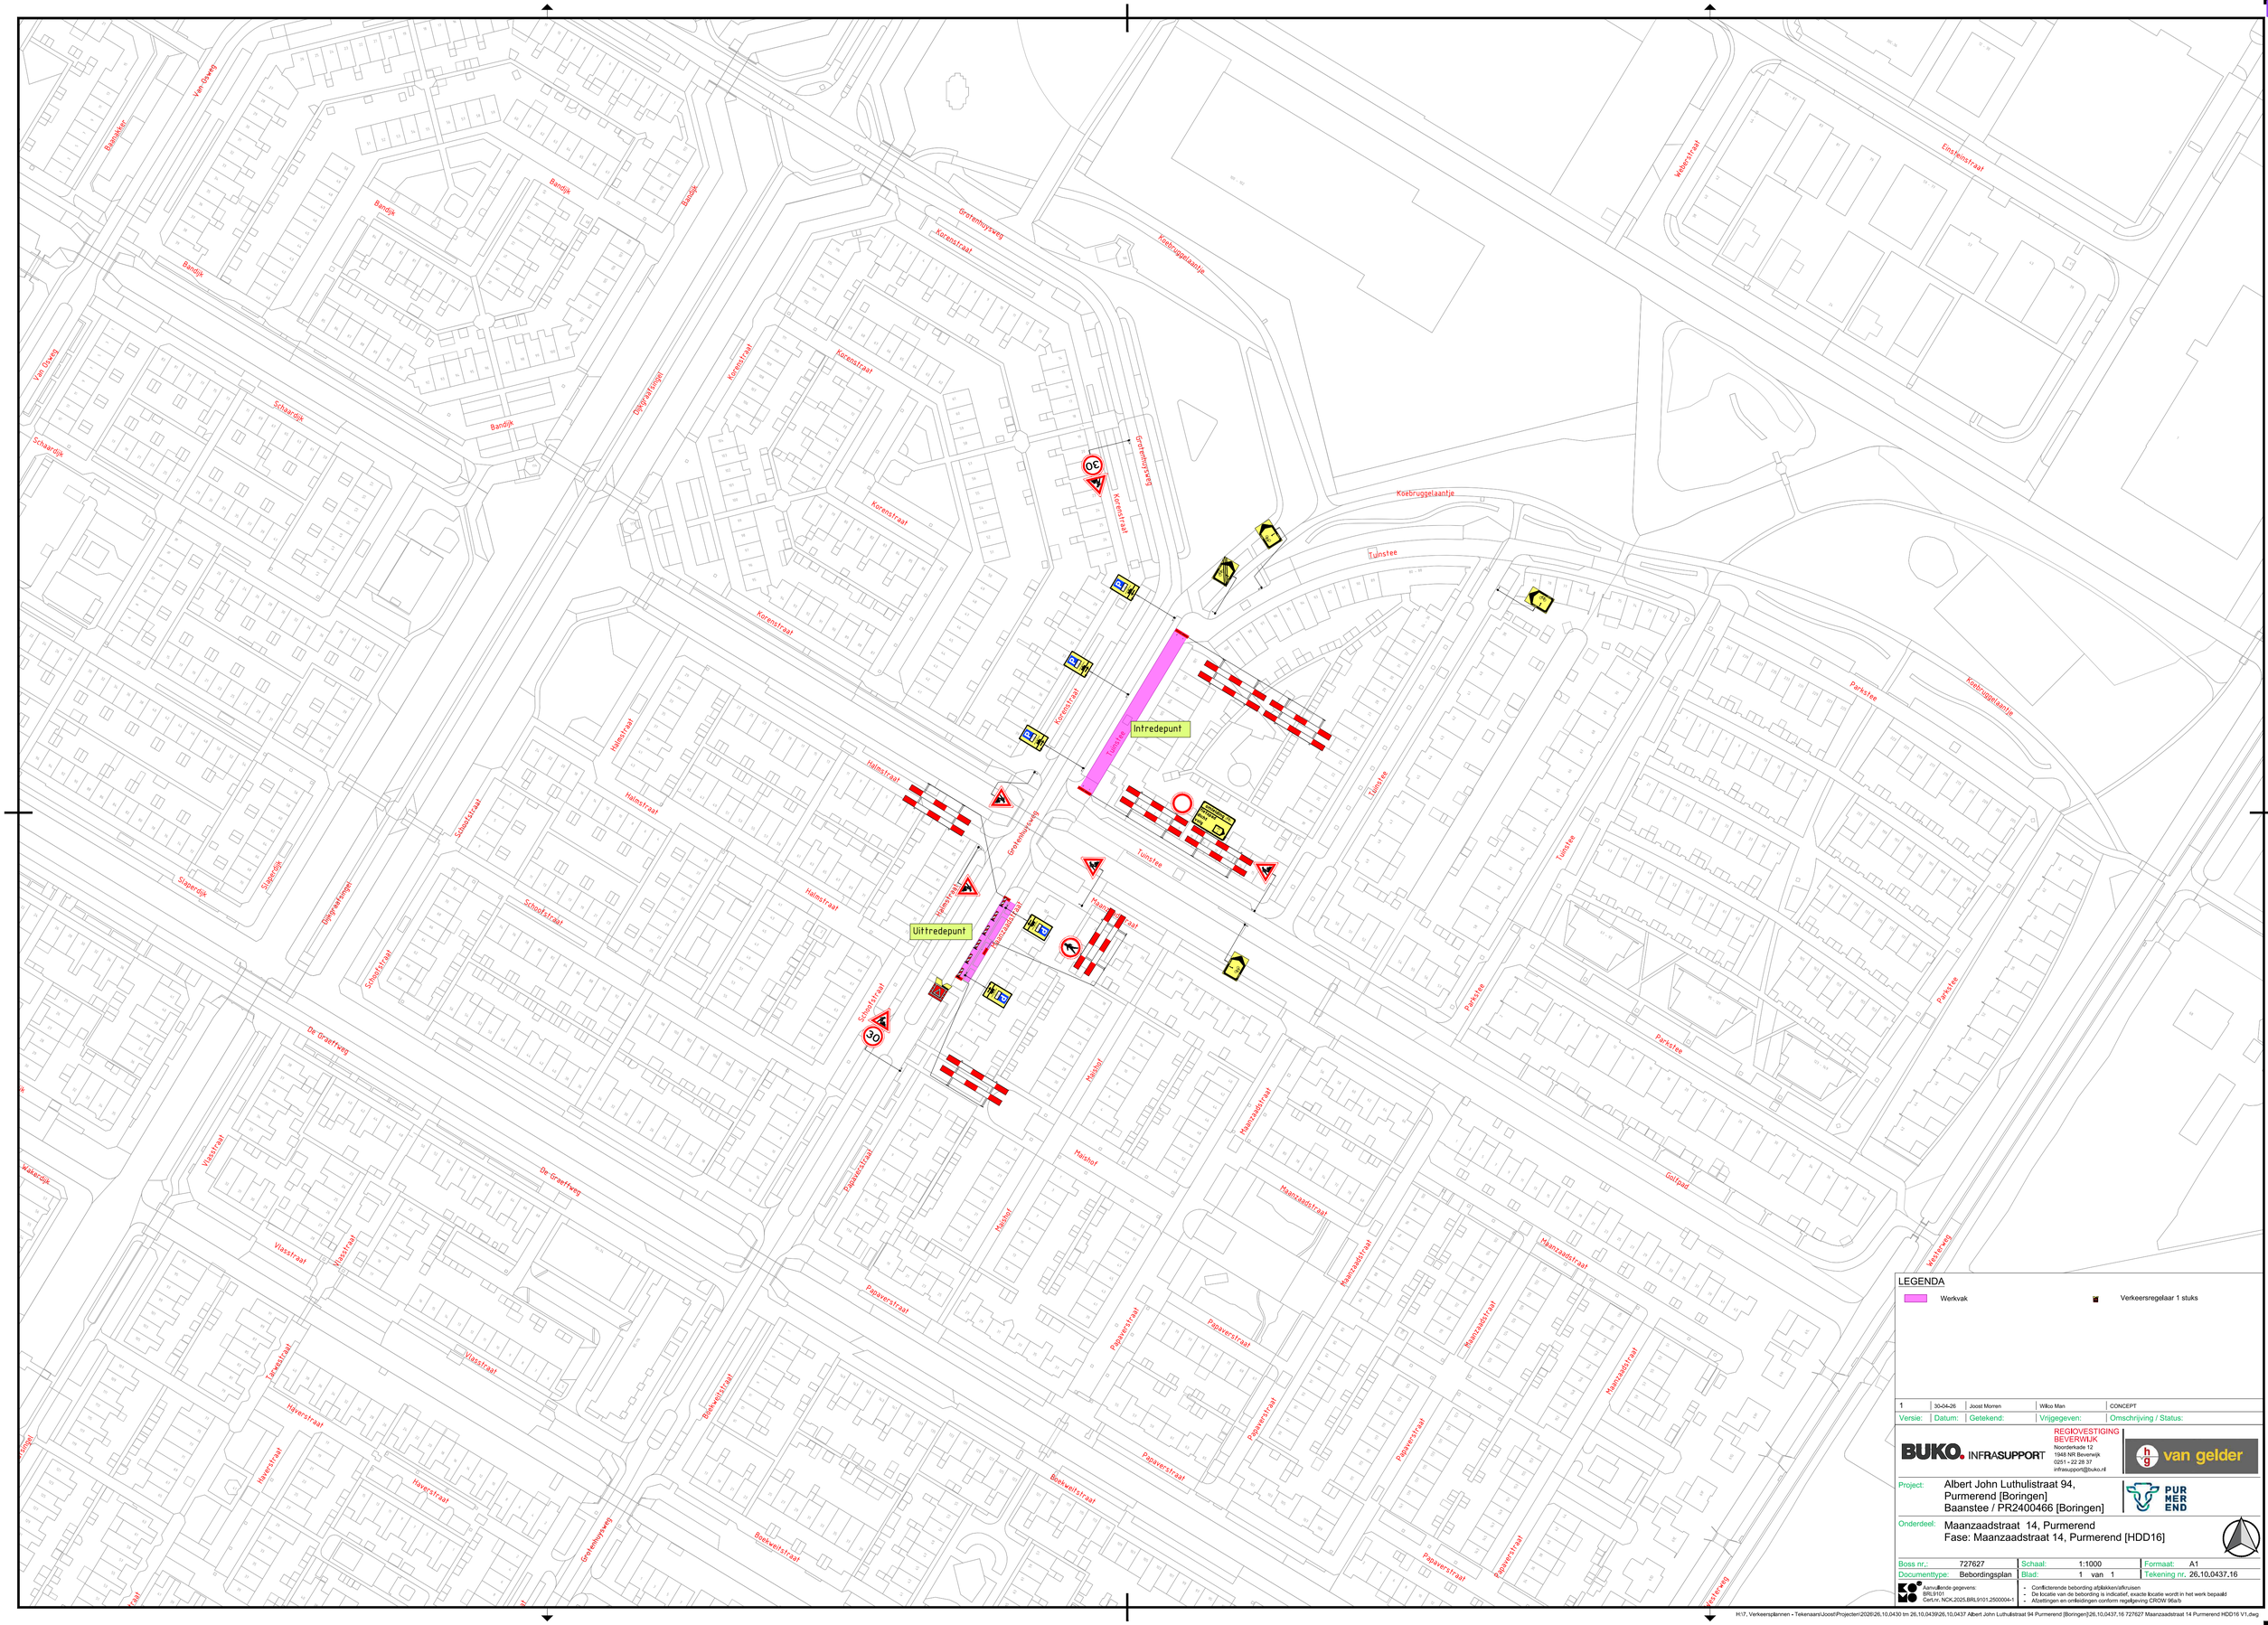

LEGENDA

- Werkvak
- Verkeersregelaar 1 stuks

Versie:	Datum:	Getekend:	Vrijgegeven:	Omschrijving / Status:
1	30-04-26	Joost Morren	Wilko Man	CONCEPT

BUKO. INFRASUPPORT
REGIOVESTIGING BEVERWIJK
Noorderkade 12
1948 NR Beverwijk
0251 - 22 28 37
infrasupport@buko.nl

van gelder

Project: Albert John Luthulistraat 94, Purmerend [Boringen]
Baanstee / PR2400466 [Boringen]

PURMEREND

Onderdeel: Maanzaadstraat 14, Purmerend
Fase: Maanzaadstraat 14, Purmerend [HDD16]

Boss nr.:	727627	Schaal:	1:1000	Formaat:	A1
Documenttype:	Bebordingsplan	Blad:	1 van 1	Tekening nr.	26.10.0437.16

Aanvullende gegevens:
BRL9101
CertNr. NCK.2025.BRL9101.2500004-1

- Conflicterende bebording afplakken/afkruisen
- De locatie van de bebording is indicatief, exacte locatie wordt in het werk bepaald
- Afzettingen en omleidingen conform regelgeving CROW 96a/b

H:\7. Verkeersplannen - Tekenaars\Joost\Projecten\2026\26.10.0430 tm 26.10.0439\26.10.0437 Albert John Luthulistraat 94 Purmerend [Boringen]\26.10.0437.16 727627 Maanzaadstraat 14 Purmerend HDD16 V1.dwg