
Den Helder

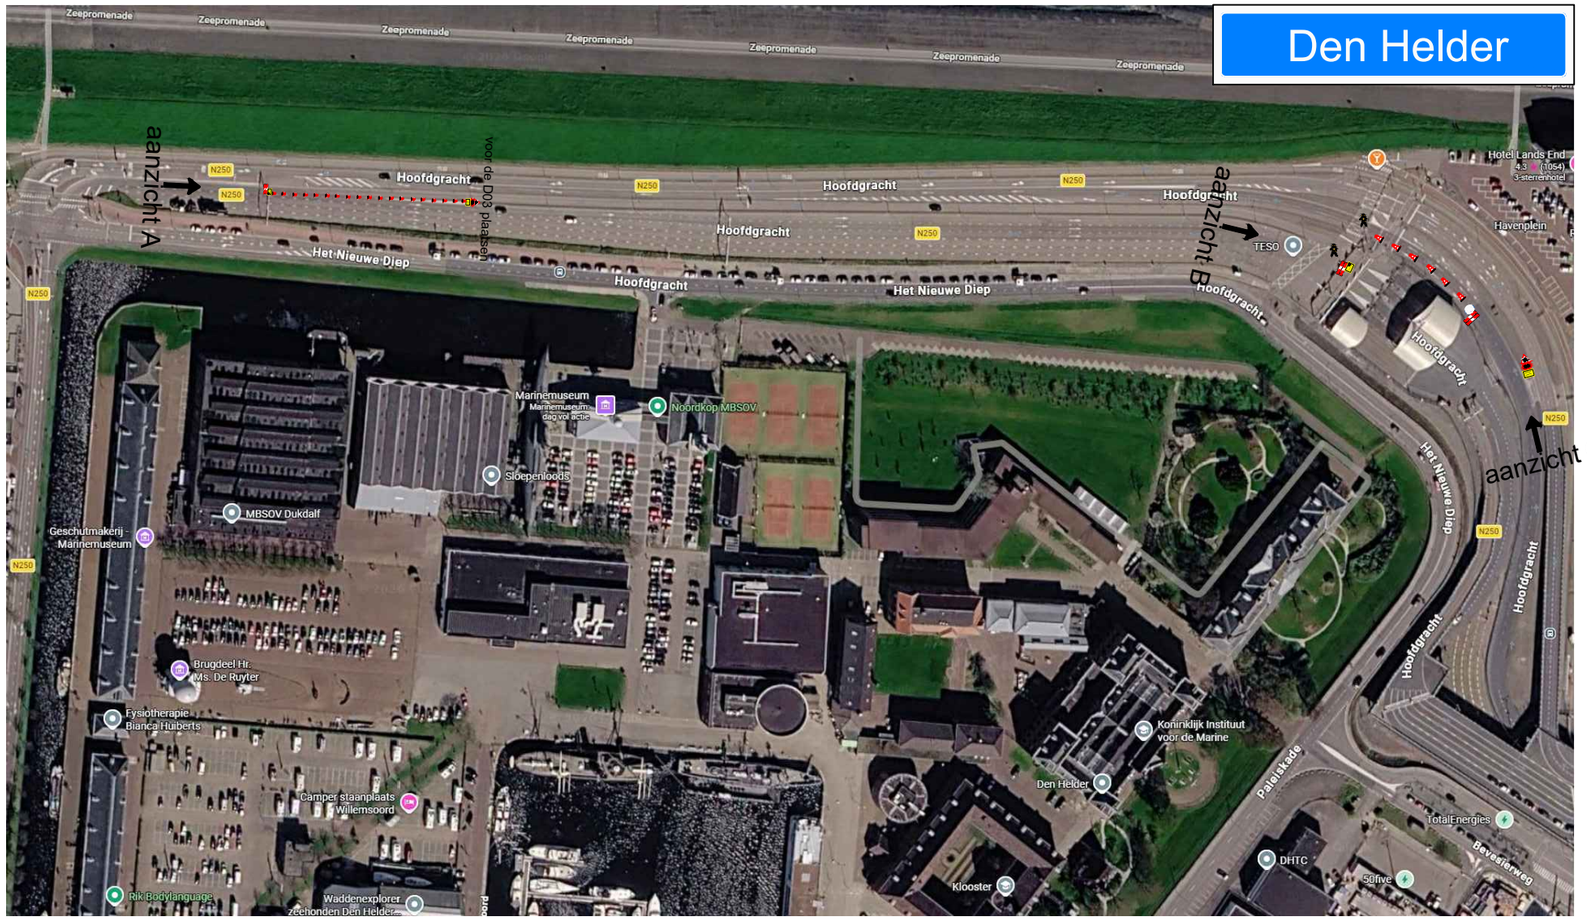




aanzicht A



aanzicht B

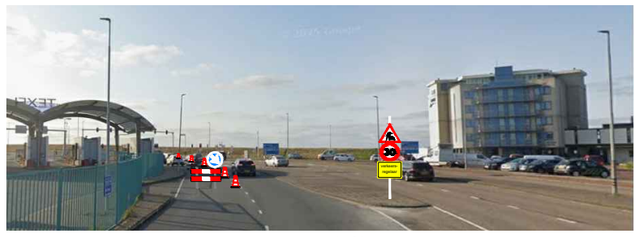

aanzicht C

uitvoering 25-11 vanaf 21:30h

Definitief

MMS VERKEER B.V.
MMS VERKEER B.V.
Galvanistraat 33
1704 ST Heerhugowaard
0229-212058
Email: planning@mmsverkeer.nl

VAN VUUREN ELEKTROTECHNIEK

Formaat : A3

Project	:	slagboom TESO	Schaal	:	n.v.t.	Gewijzigd:
Vergunning	:	opdrachtgever	Getekend	:	MMS	
Opdrachtgever	:	Van Vuuren Elektrotechniek BV	Gezien	:	MMS	
Aannemer	:	Van Vuuren Elektrotechniek BV	Datum	:	10-11-26	
Installateur	:	MMS VERKEER B.V.	Projectnr	:	26.1037	
Opmerking	:	contactpersoon: R. Koppenol tel: 06-51617549	Tekeningnr	:		Bladnr :