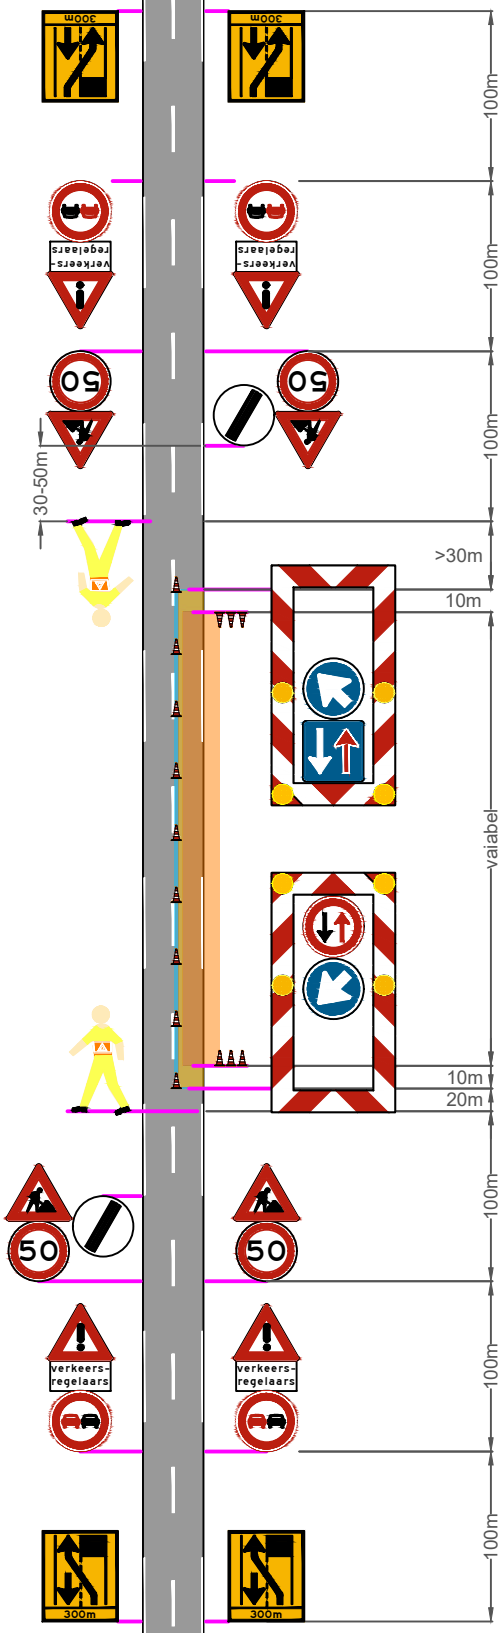


Legenda:

- Werkruimte — Ruimte ten behoeve van werkzaamheden (incl. opslag materiaal en/of materieel)
- Langsafzetting — Ruimte ten behoeve van te plaatsen verkeersscheiding
- Veiligheidsruimte en vrijeruimte — Ruimte ten behoeve van het waarborgen veiligheid wegwerkers en verkeersdeelnemers
- Verkeersruimte — Ruimte ten behoeve van verkeersdeelnemers om zich te verplaatsen (incl. obstakelvrees)
- Afsluiting
- Omleiding
- V1 Vooraankondiging

Checklist

	ja	nee
Signalering	☐	☒
Verlichting	☒	☐
Afz. BOTS	☒	☐

Opmerkingen:

- Aantal kegels afhankelijk van lengte werkvak.

Versie	Auteur	Omschrijving wijziging	Datum	Controle
00	HdJ	Eerste opzet verkeersplan	21-03-2023	AdB
01	HdJ	Wijziging maatvoering	30-03-2023	AdB
02	IBG	Wijziging bebording	16-06-2026	ARvD

Van Doorn

Opdrachtgever
Van Doorn Buitenruimte

Tekeningnummer
GOW80 _ fig. 1306c - VKR

Projectomschrijving
Algemeen gebruik

Onderdeel
GOW80 _ fig. 1306c - VKR

Schaal	: n.v.t.	Blad	van
Contactpersoon	:	Datum uitgifte	: 16-06-'26
Projectnummer	: Algemeen	Formaat	: A4
Documentstatus	: Definitief	Getekend	: HdJ
Documentsoort	: Verkeersplan	Gecontroleerd	: AdB

F:\Engineering\Overige\CROW\CROW 96b\ACAD