

Legenda

bouwkraan

Bouwkeet

rijplaten


aan- afvoer

Afvalcontainer (9m3 dicht)

Toiletvoorziening

afzetting (alleen tijdens kraanwerk)

Parkeren bouwplaatspersoneel

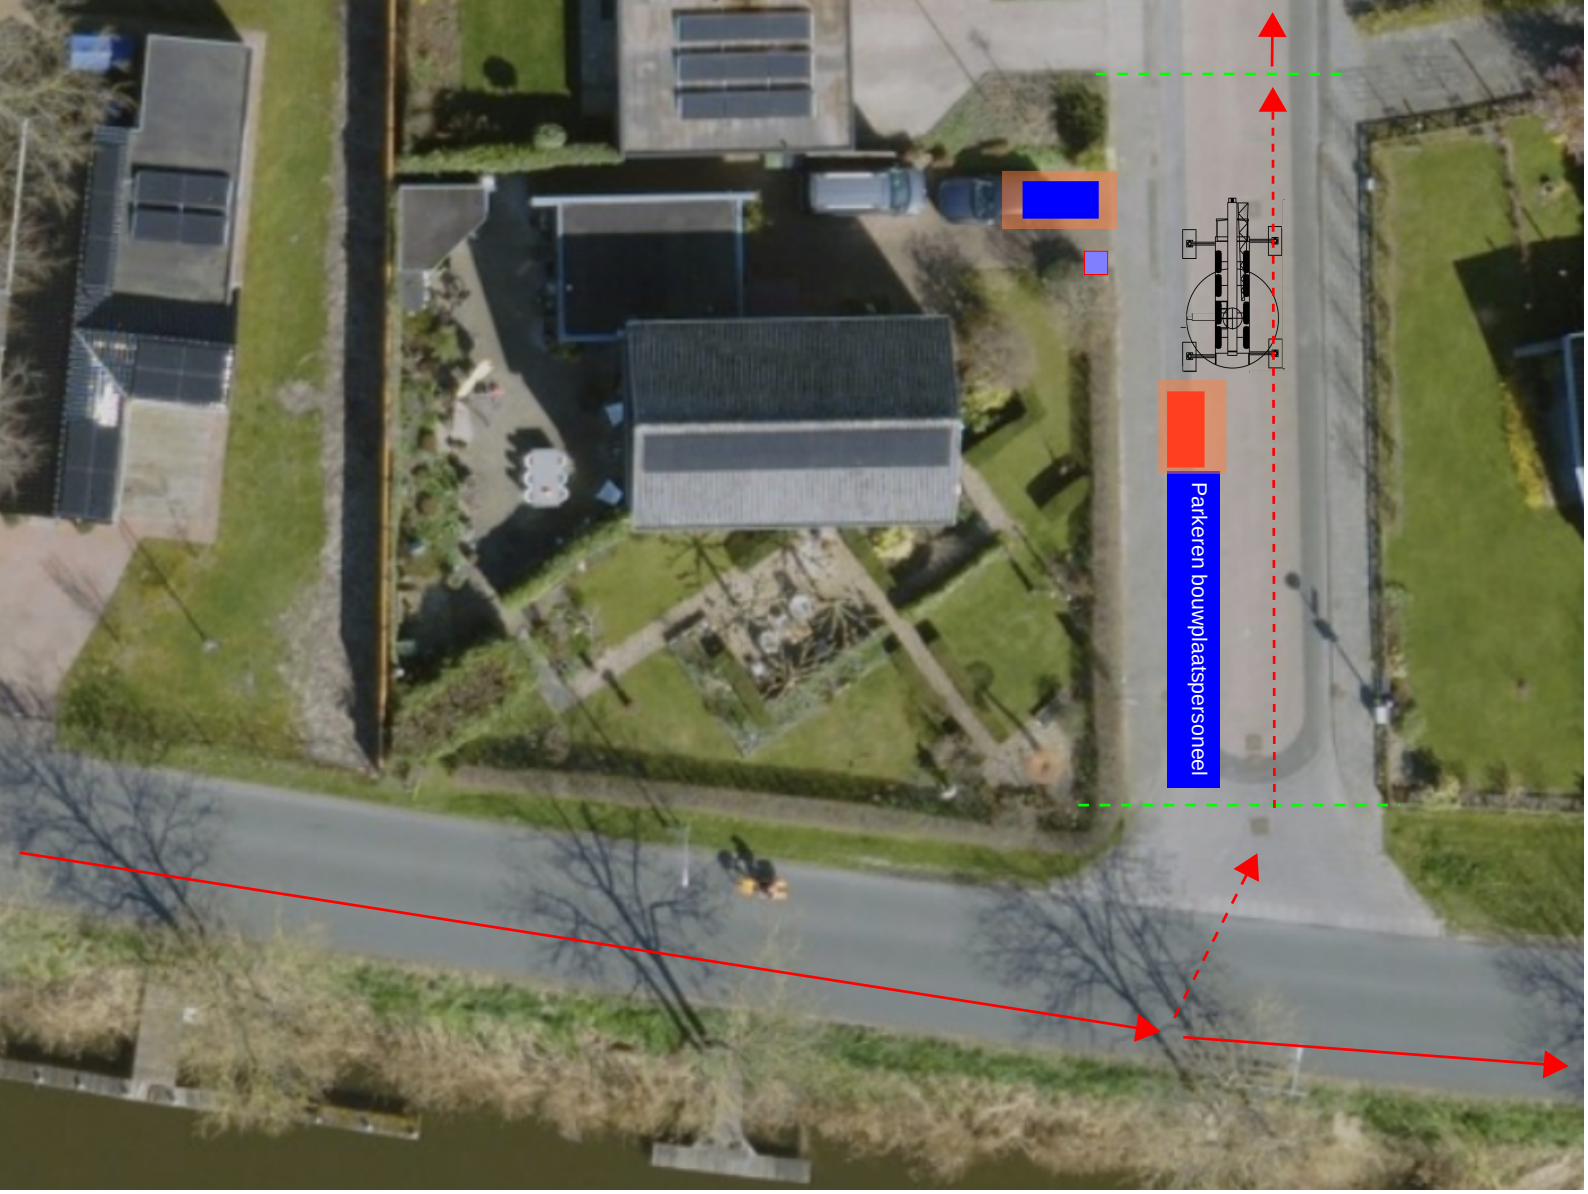

Legenda

bouwkraan

Bouwkeet

rijplaten

aan- afvoer

Afvalcontainer (9m3 dicht)

Toiletvoorziening

afzetting (alleen tijdens kraanwerk)

Parkeren bouwplaatspersoneel