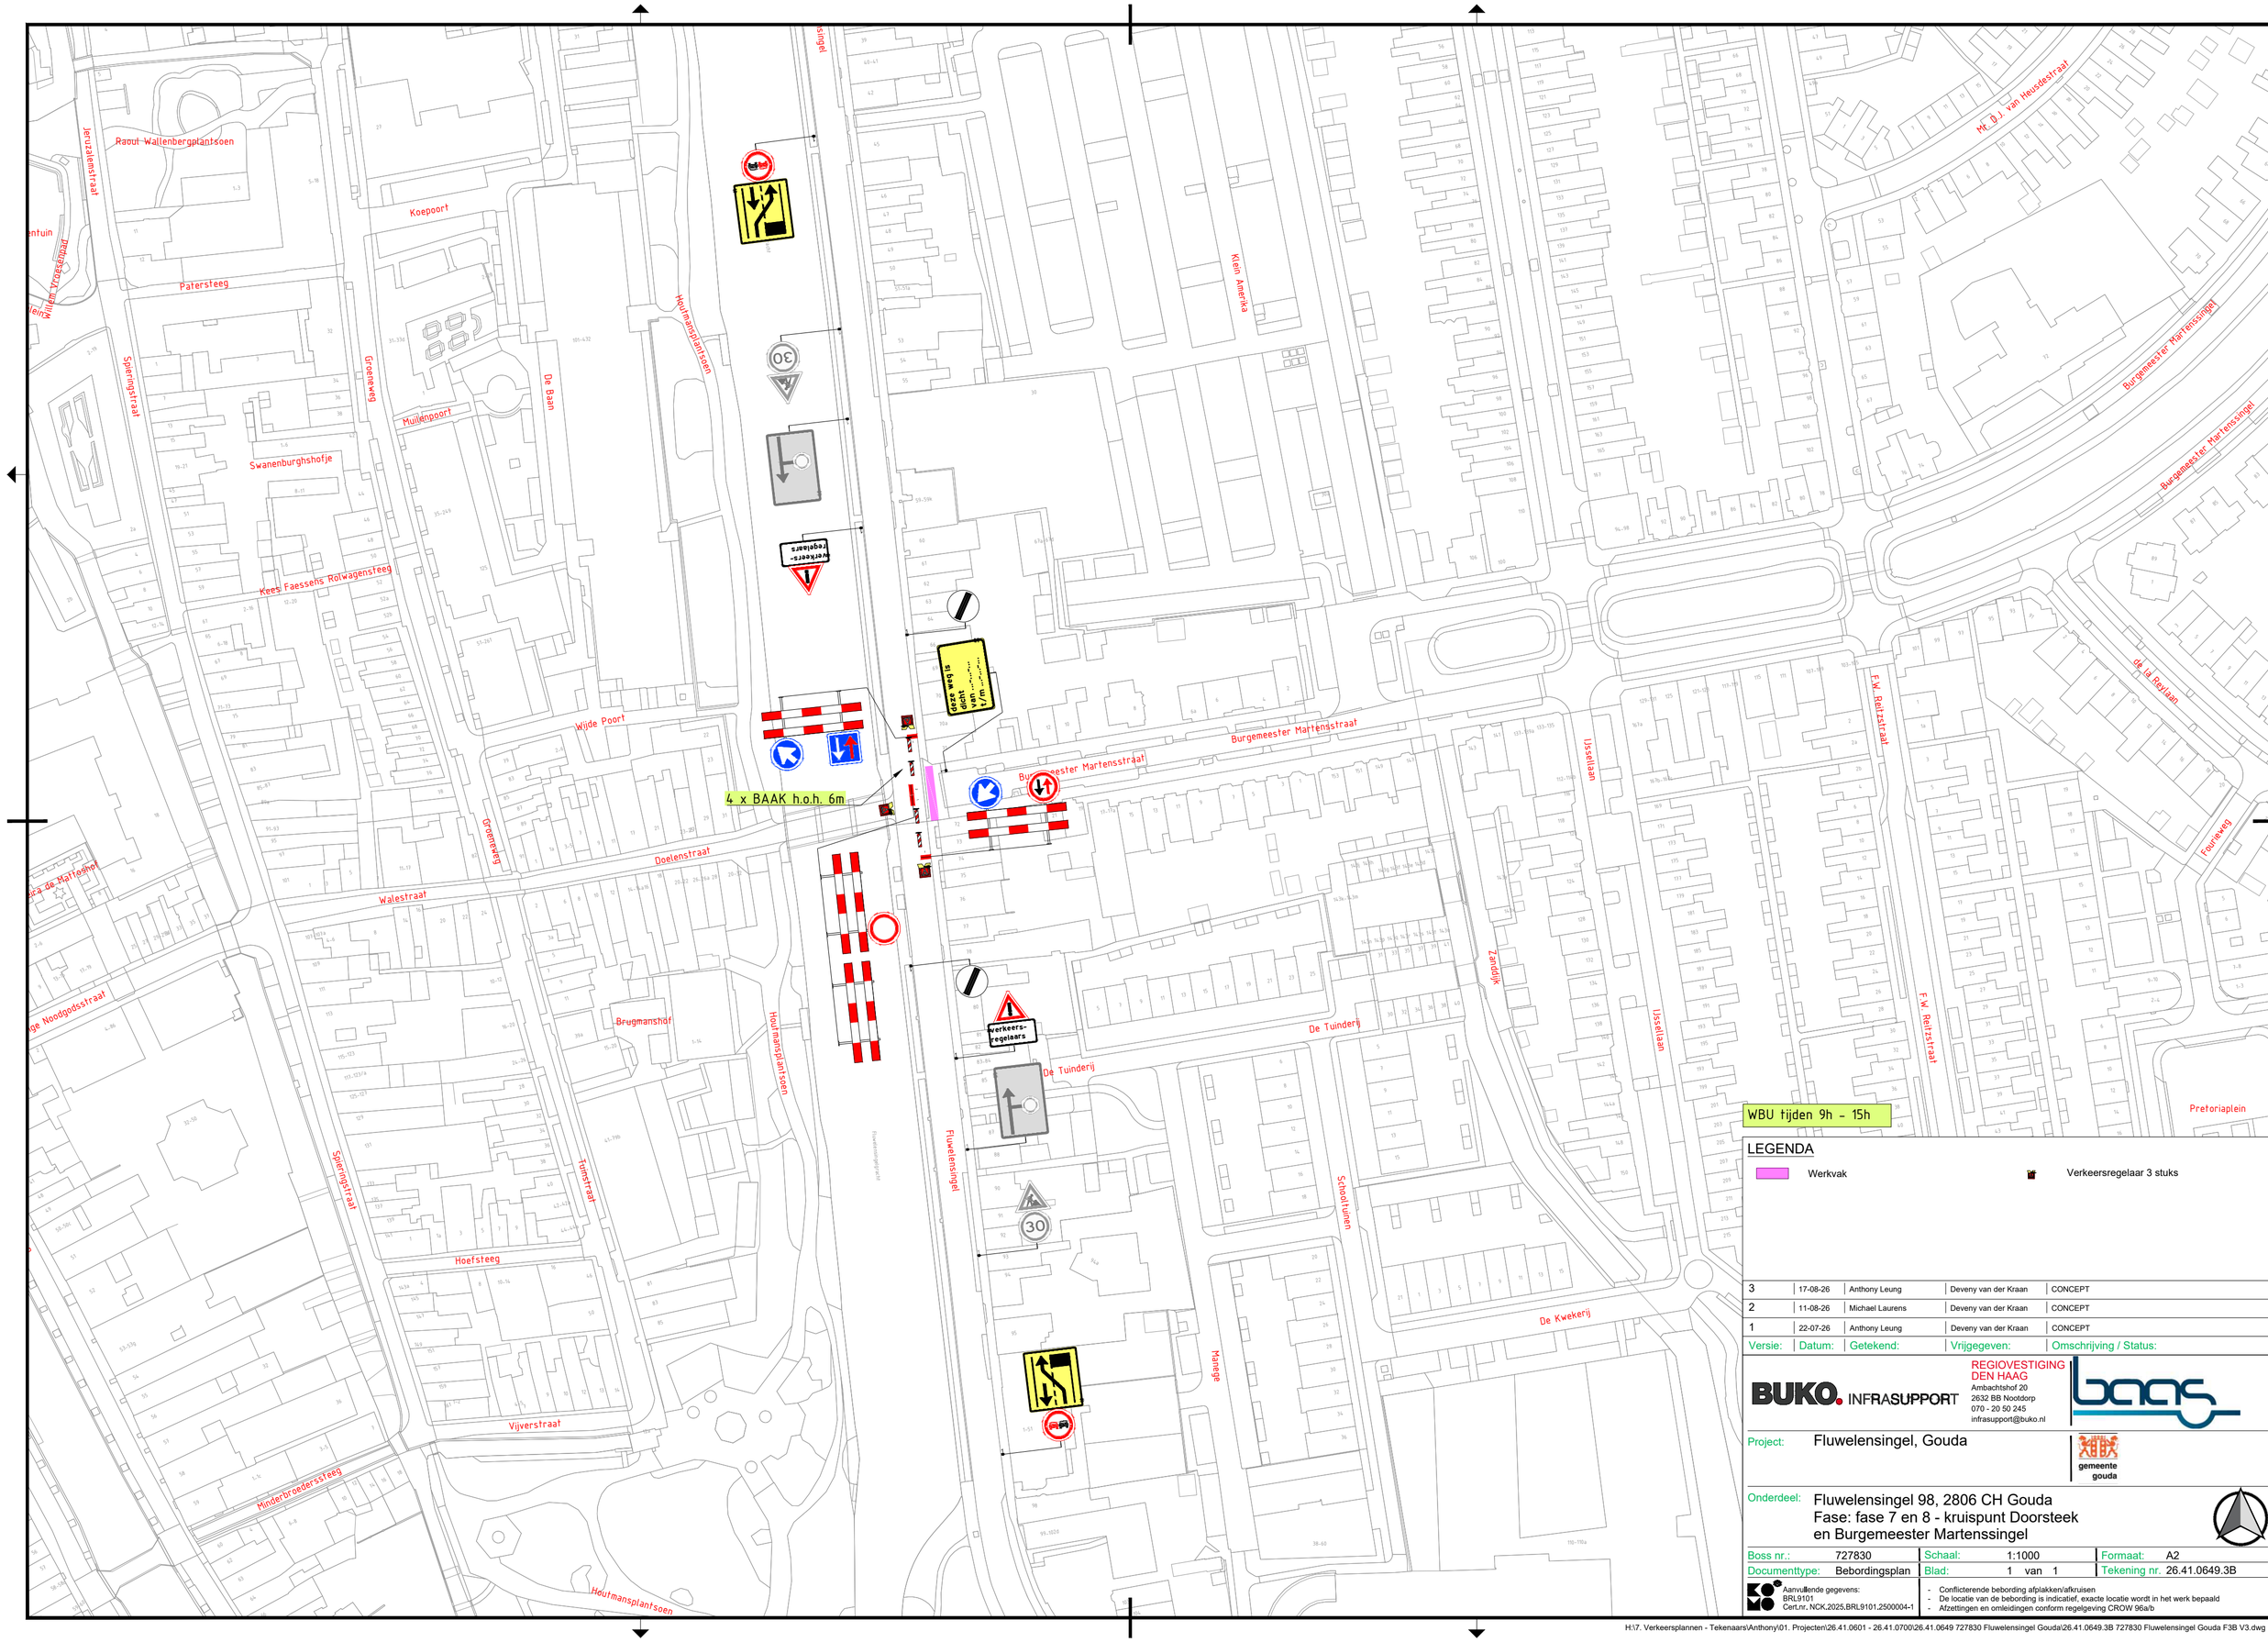


LEGENDA

Werkvak

Verkeersregelaar 3 stuks

Versie:	Datum:	Getekend:	Vrijgegeven:	Omschrijving / Status:
3	17-08-26	Anthony Leung	Deveny van der Kraan	CONCEPT
2	11-08-26	Michael Laurens	Deveny van der Kraan	CONCEPT
1	22-07-26	Anthony Leung	Deveny van der Kraan	CONCEPT

BUKO. INFRASUPPORT
REGIOVESTIGING DEN HAAG
Ambachtshof 20
2632 BB Nootdorp
070 - 20 50 245
infrasupport@buko.nl

Project: Fluwelensingel, Gouda

gemeente gouda

Onderdeel: Fluwelensingel 98, 2806 CH Gouda
Fase: fase 7 en 8 - kruispunt Doorsteek
en Burgemeester Martenssingel

Boss nr.:	727830	Schaal:	1:1000	Formaat:	A2
Documenttype:	Bebordingsplan	Blad:	1 van 1	Tekening nr.	26.41.0649.3B

Aanvullende gegevens:
BRL9101
Cert.nr. NCK.2025.BRL9101.2500004-1

- Conflicterende bebording afplakken/afkruisen
- De locatie van de bebording is indicatief, exacte locatie wordt in het werk bepaald
- Afzettingen en omleidingen conform regelgeving CROW 96a/b

H:\7. Verkeersplannen - Tekenaars\Anthony\01. Projecten\26.41.0601 - 26.41.0700\26.41.0649 727830 Fluwelensingel Gouda\26.41.0649.3B 727830 Fluwelensingel Gouda F3B V3.dwg