





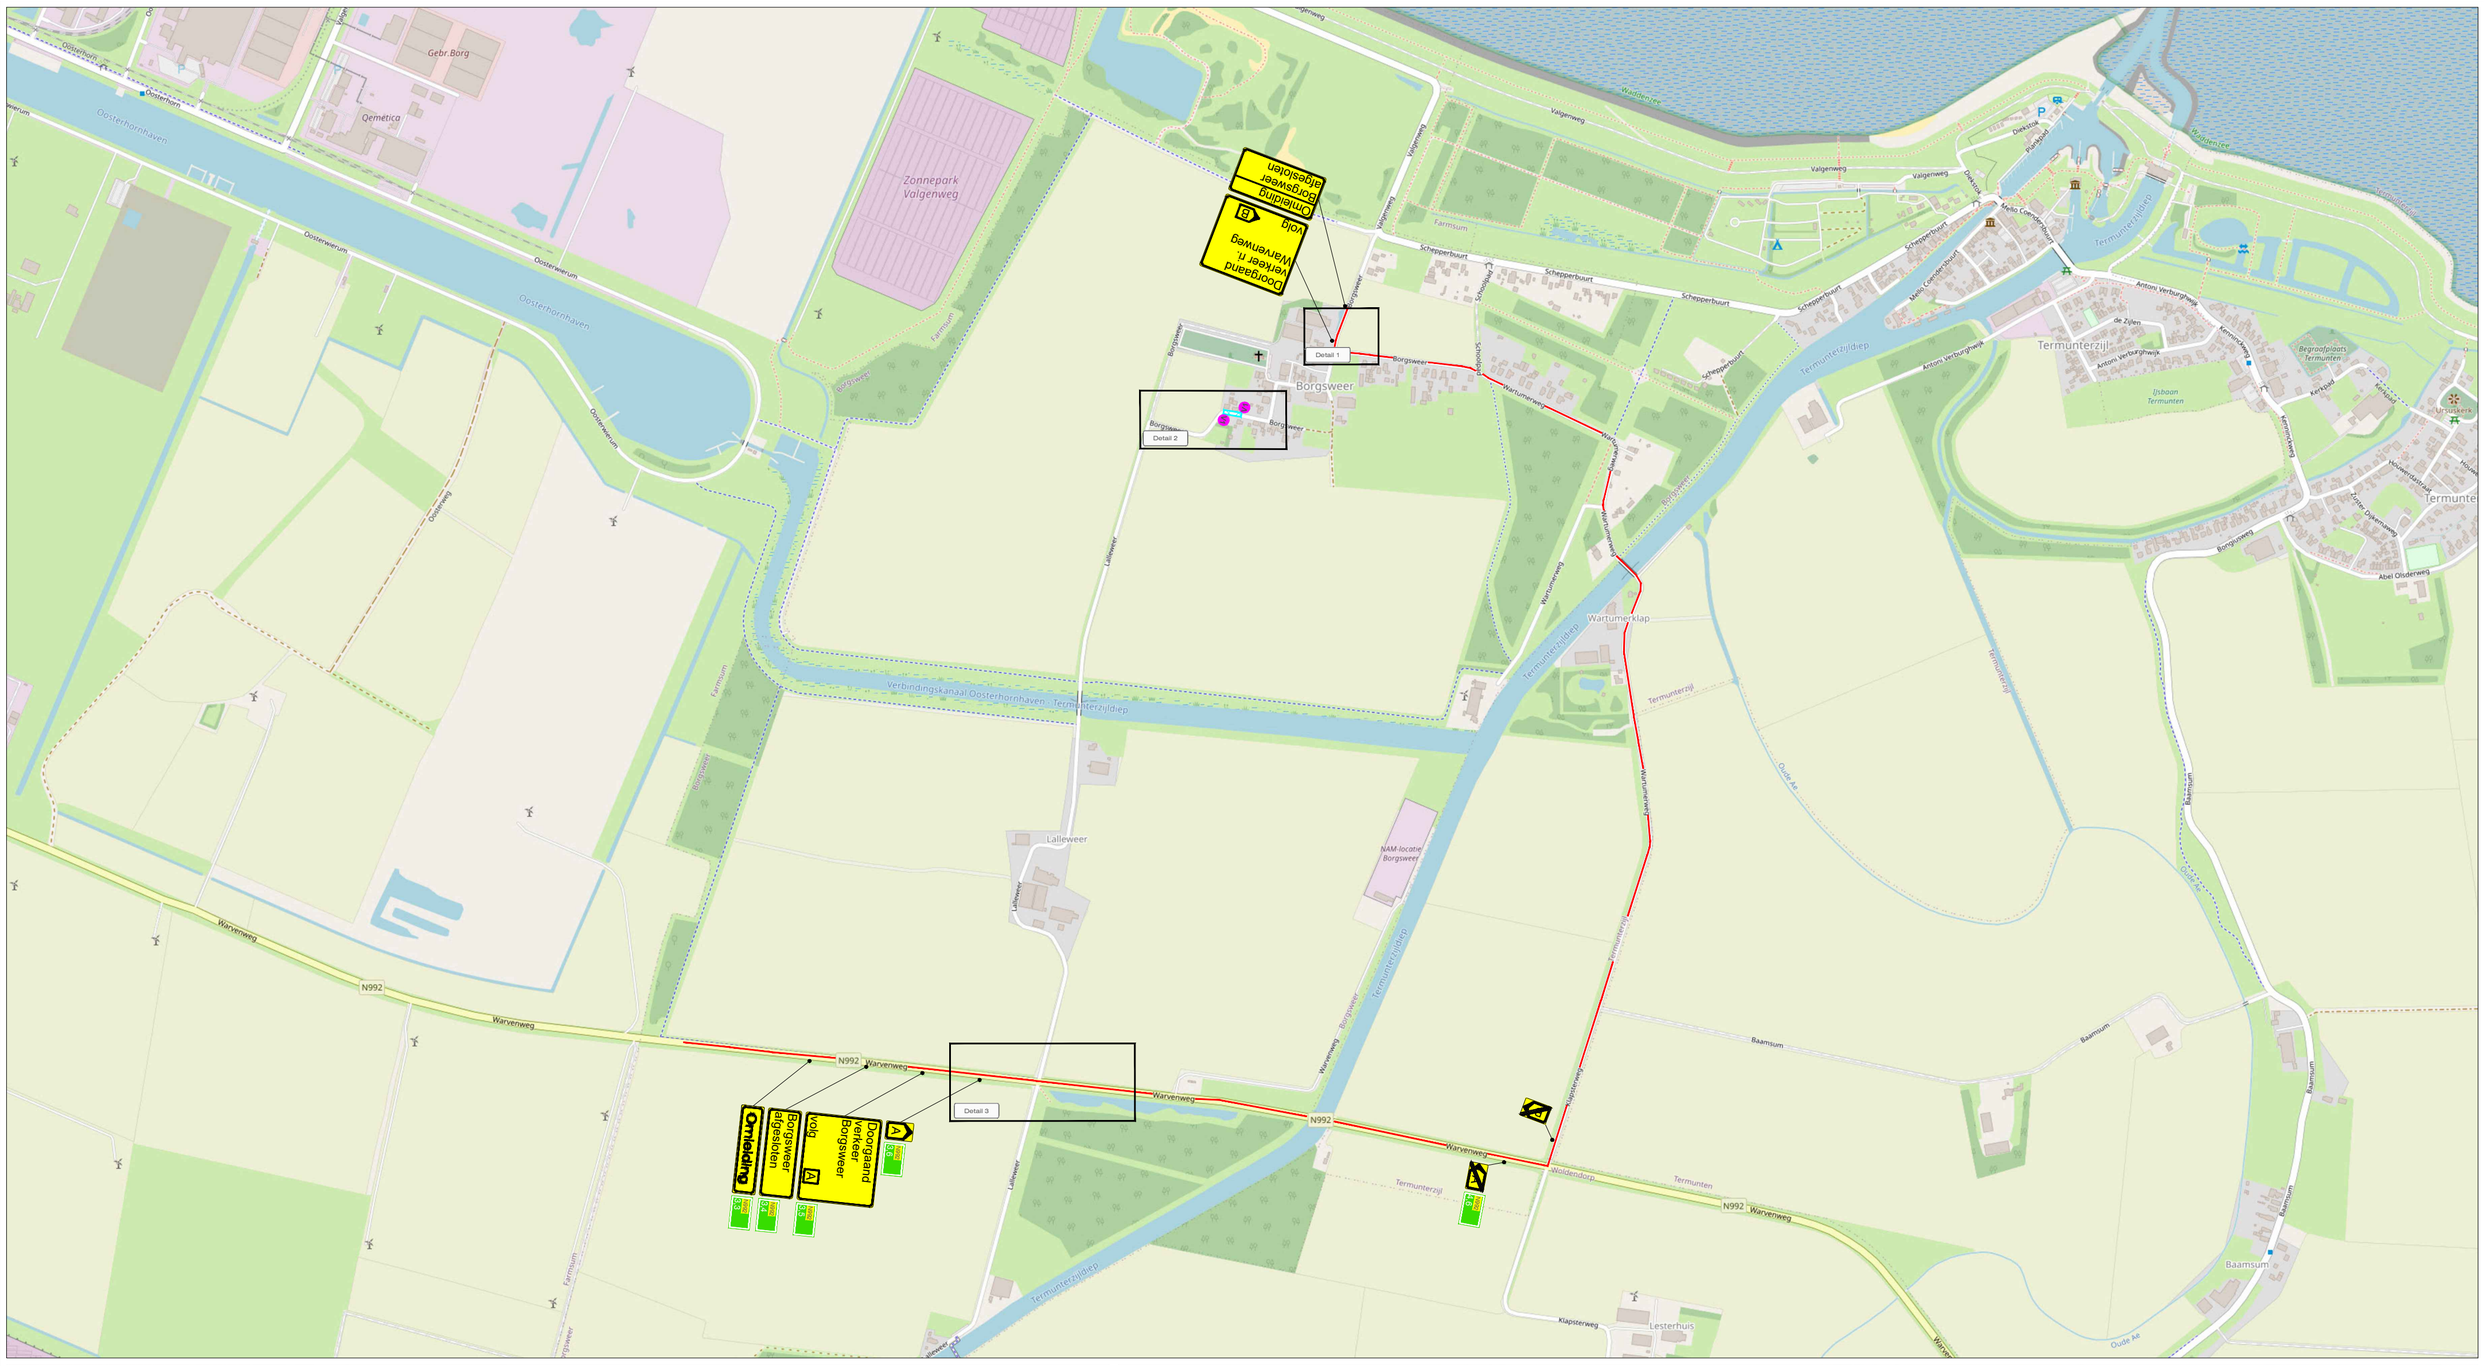

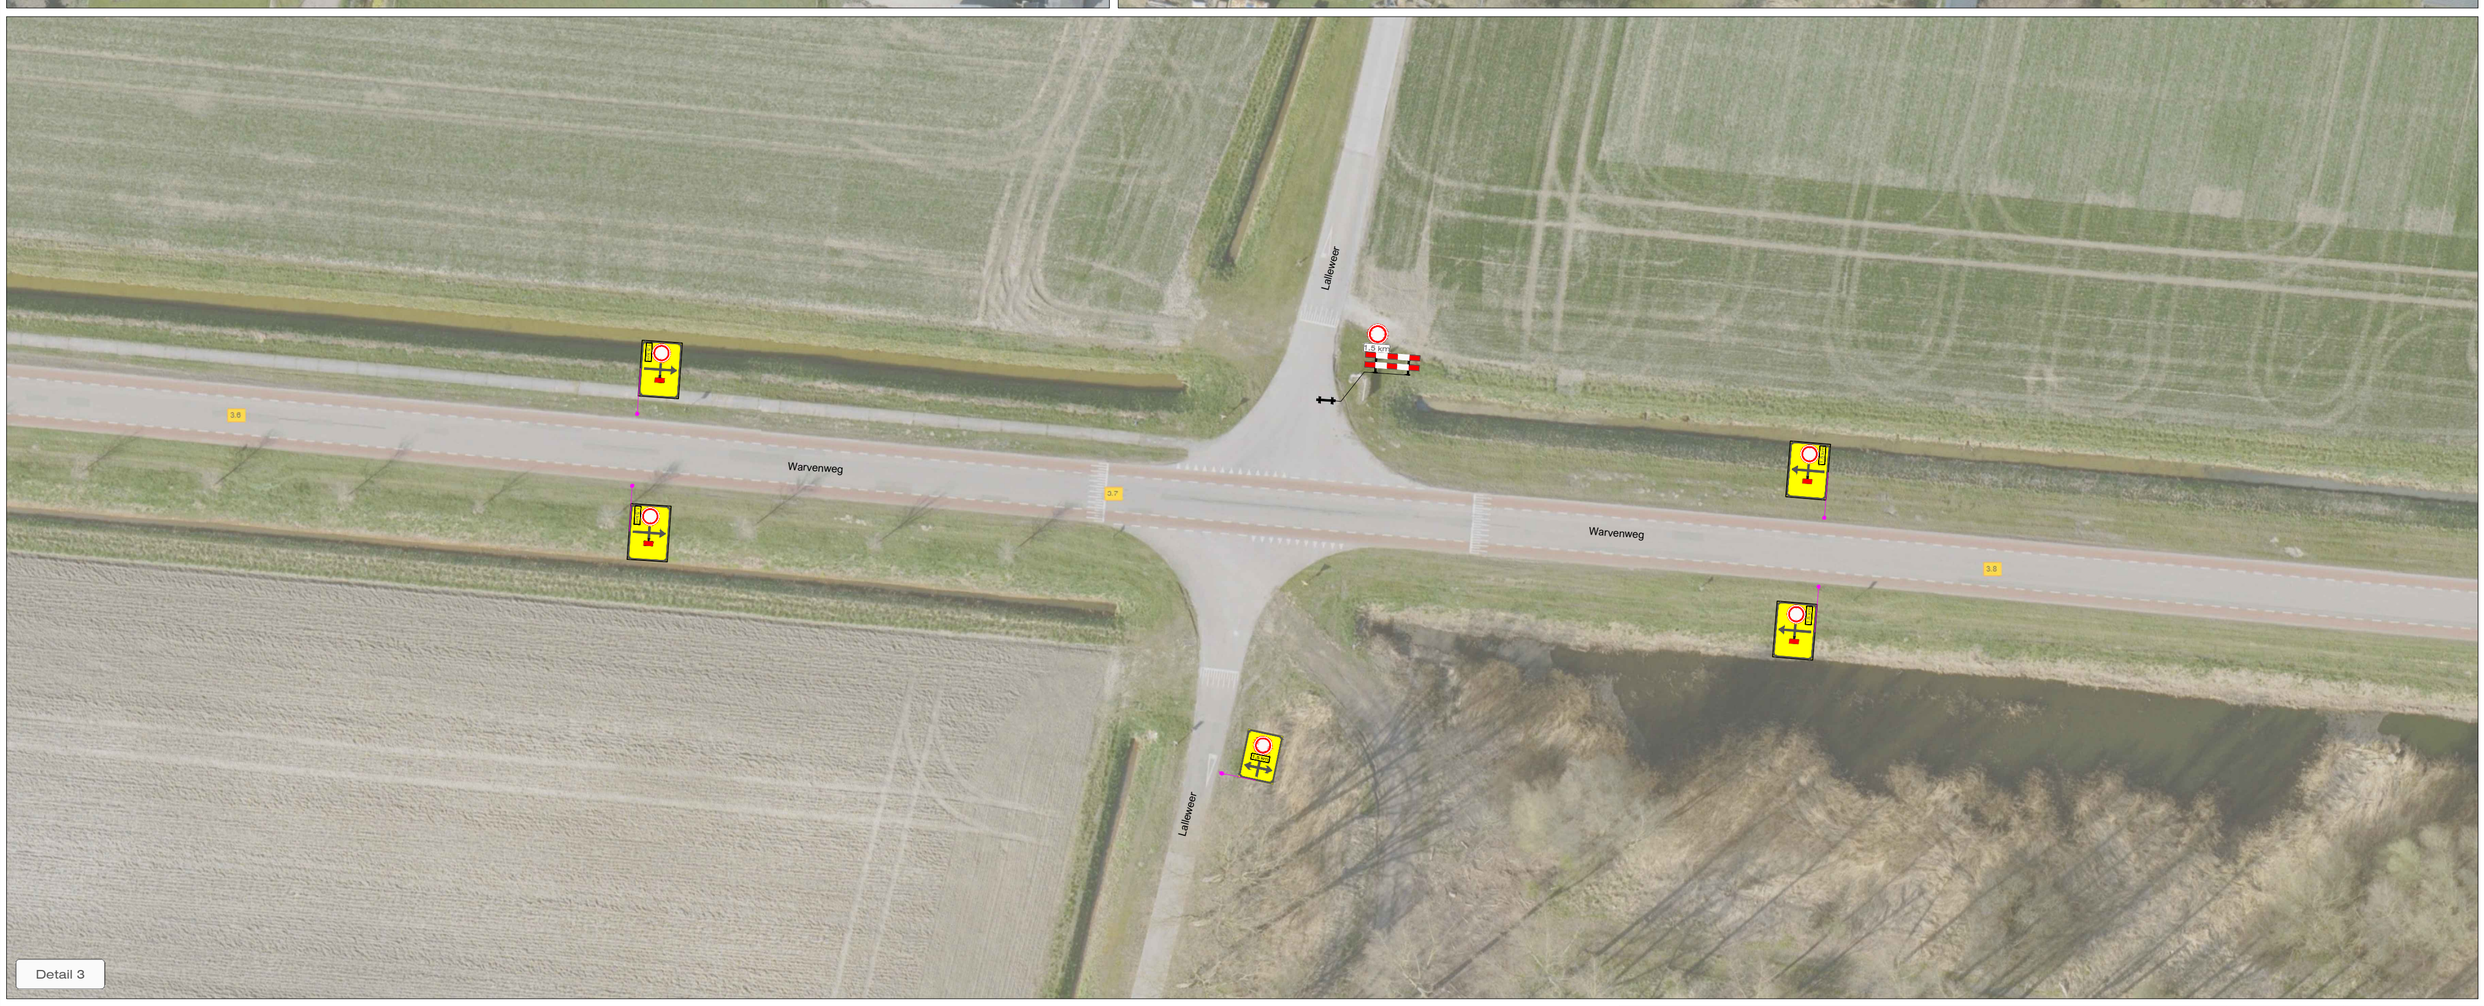

LEGENDA

- Werkruimte
- Omleidingsroute
- Conflicterende bebording afplakken
- De exacte plaatsing van de bebording wordt op locatie bepaald

VOORAANKONDIGING

V9 = Borgsweer afgesloten van ...-... t/m ...-...

Aantal: 2 st.

CHECKLIST

Verkeersregelaar(s) ☐	Tijdelijke verlichting ☐	Barrier ☐

CONCEPT

OPDRACHTGEVER: Beugel		DATUM:	PARAAF:
	GET: JVE	26-10-2026	
PROJECT: Borgsweer 51, Borgsweer	GEC: JEG	26-10-2026	
	GEW:		
	VRIJ:		
		VERSIE:	A
Vestiging Rijssen: Fahrenheitstraat 13 7461 JA RIJSSEN / Vestiging Beilen: De Hanekampen 13 9411 XN BEILEN / Vestiging Bunschoten: Ampèreweg 3 3752 LR BUNSCHOTEN	PROJECT NR: B2634745	SCHAAL:	NVT
Tel: +31 (0)548 82 09 90 info@savetrafficnederland.nl www.savetrafficnederland.nl	TEKENING NR: STN01	FORMAAT:	A1

Save Traffic Nederland

Advies, ontwerp en uitvoering tijdelijke verkeersmaatregelen

© OpenStreetMap-auteurs

KOMO® NCK.2026.BRL9101.2600005-