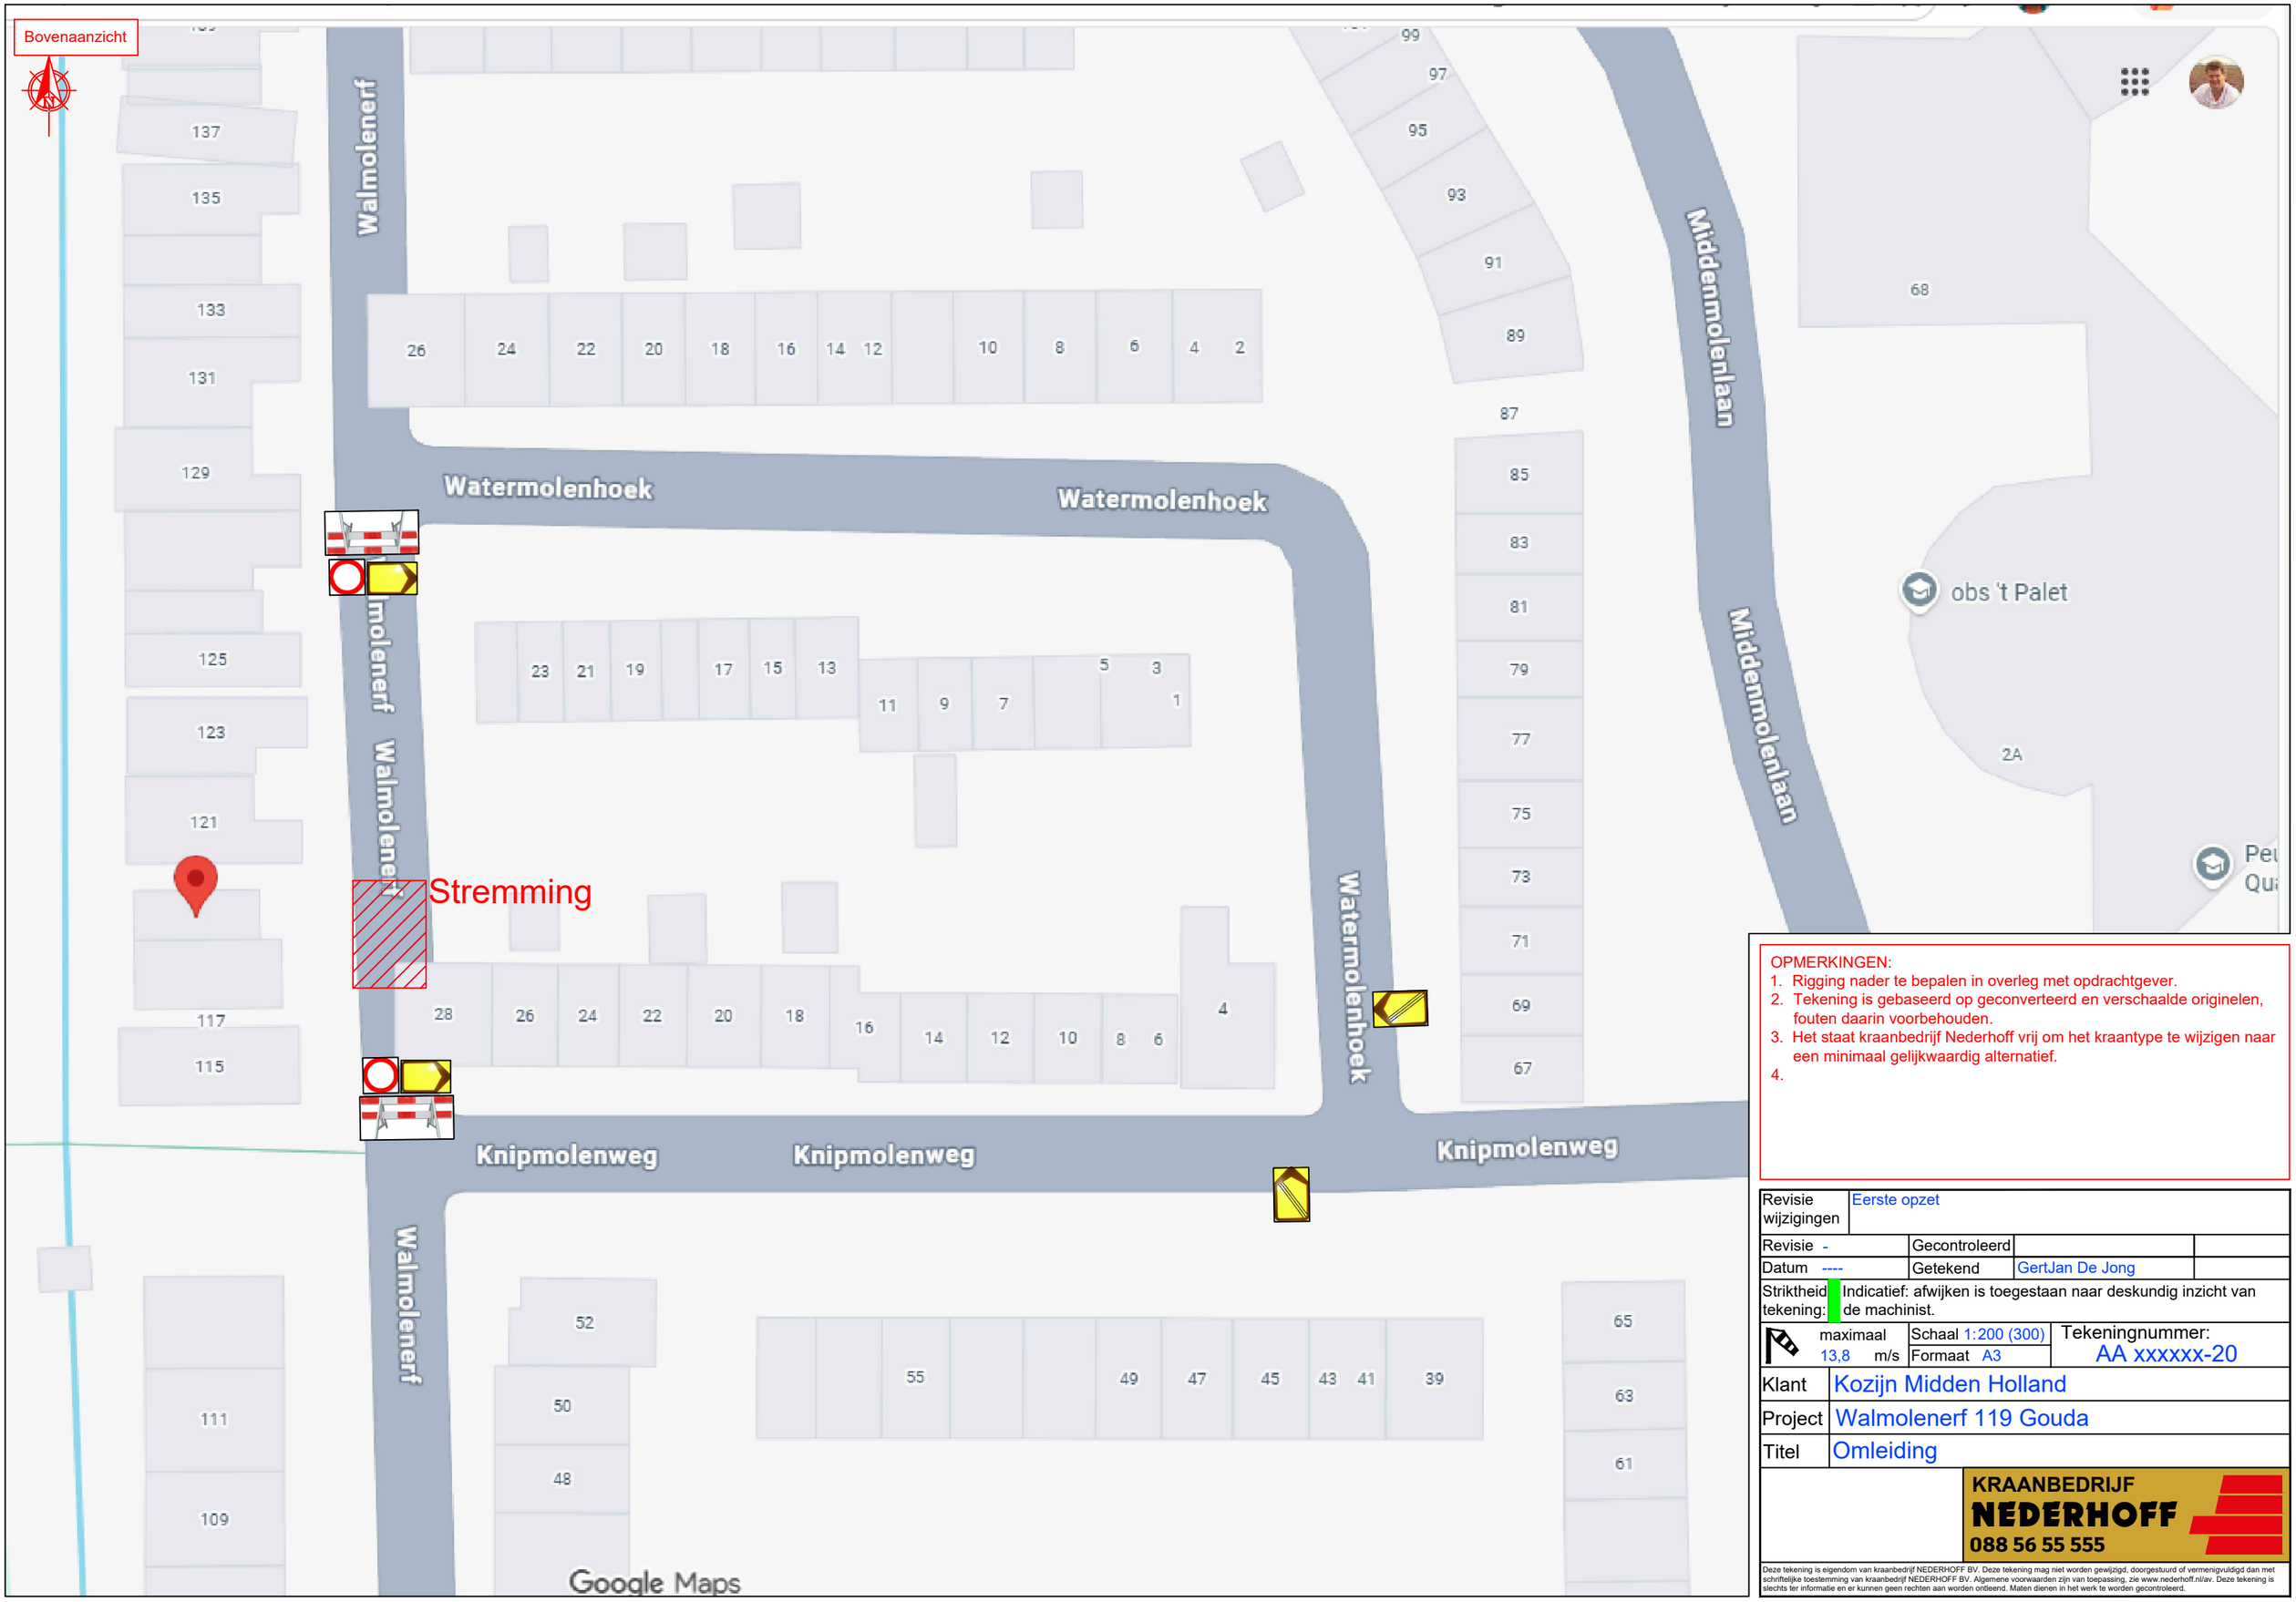


OPMERKINGEN:
1. Rigging nader te bepalen in overleg met opdrachtgever.
2. Tekening is gebaseerd op geconverteerd en verschaalde originelen, fouten daarin voorbehouden.
3. Het staat kraanbedrijf Nederhoff vrij om het kraantype te wijzigen naar een minimaal gelijkwaardig alternatief.
4.

Revisie wijzigingen	Eerste opzet		
Revisie -		Gecontroleerd	
Datum ----		Getekend	GertJan De Jong
Striktheid tekening:	Indicatief: afwijken is toegestaan naar deskundig inzicht van de machinist.		
maximaal 13,8 m/s		Schaal 1:200 (300)	Tekeningnummer: AA xxxxxx-20
		Formaat A3	
Klant	Kozijn Midden Holland		
Project	Walmolenerf 119 Gouda		
Titel	Omleiding		

KRAANBEDRIJF NEDERHOFF
088 56 55 555

Deze tekening is eigendom van kraanbedrijf NEDERHOFF BV. Deze tekening mag niet worden gewijzigd, doorgestuurd of vermenigvuldigd dan met schriftelijke toestemming van kraanbedrijf NEDERHOFF BV. Algemene voorwaarden zijn van toepassing, zie www.nederhoff.nl/av. Deze tekening is slechts ter informatie en er kunnen geen rechten aan worden ontleend. Maten dienen in het werk te worden gecontroleerd.