
Waddinxveen


Detail1

Detail2

Detail3

Detail4

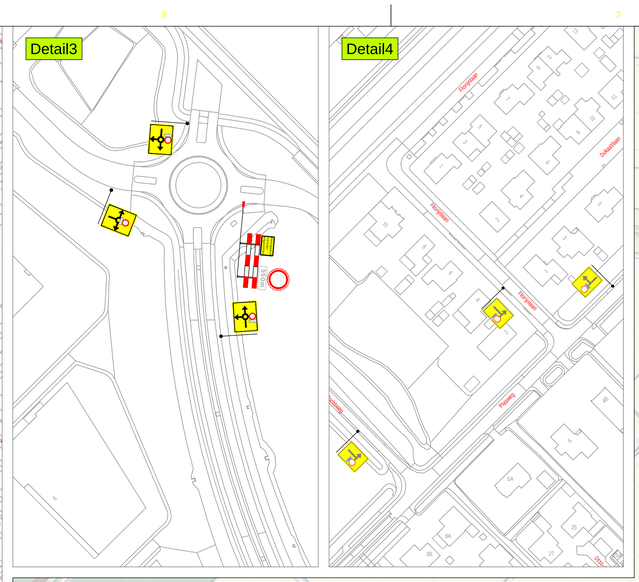

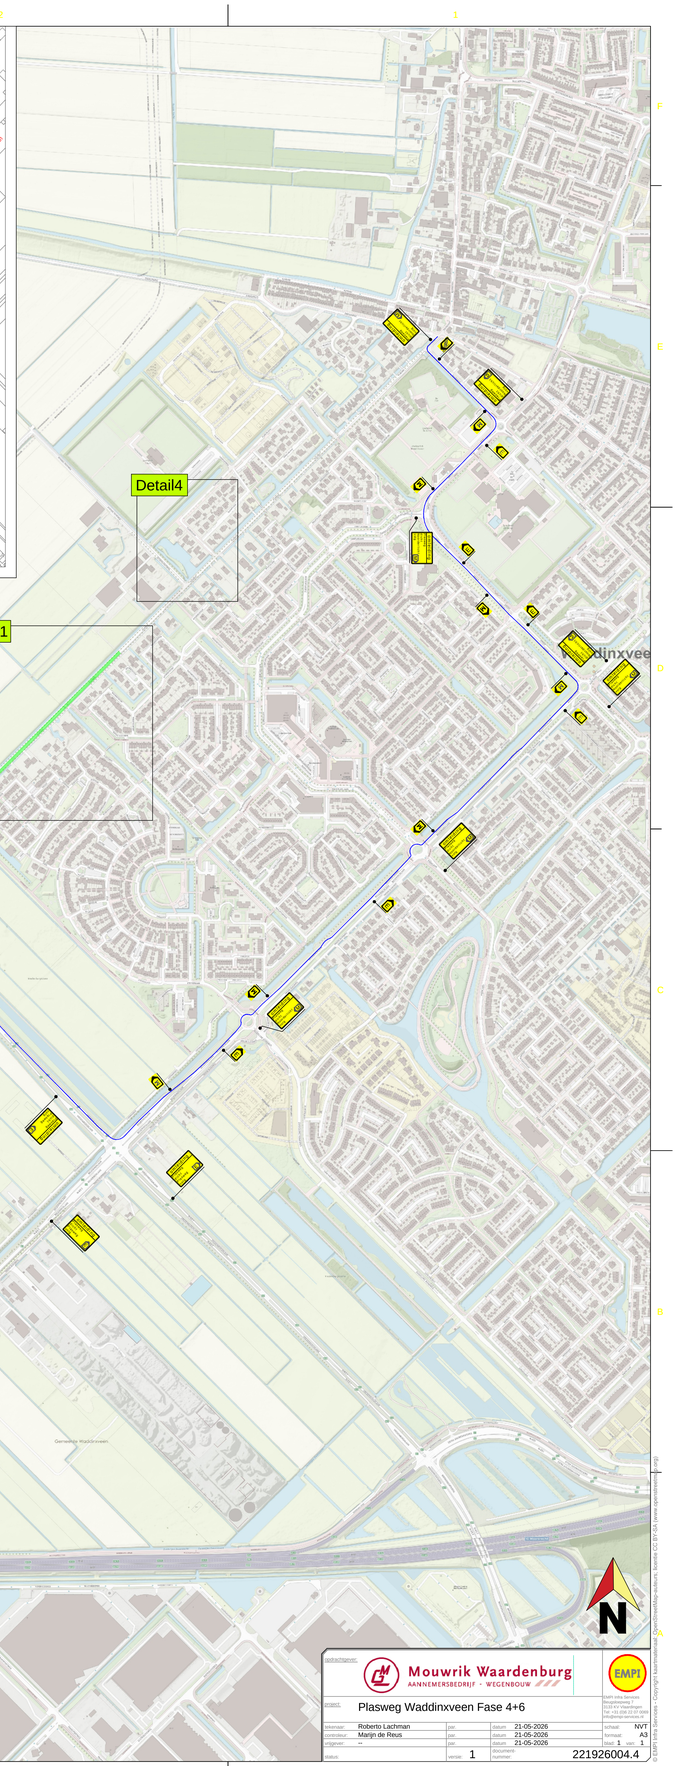

Detail4

Detail1

Detail3

Detail2

N

opdrachtgever:

Mouwrik Waardenburg
AANNEMERSBEDRIJF · WEGENBOUW

EMPI

project:

Plasweg Waddinxveen Fase 4+6

tekenaar:	Roberto Lachman	oor:	datum:	21-05-2026	schaal: NVT
corrector:	Marijn de Reus	por:	datum:	21-05-2026	formaat: A3
ontgrond:	-	pan:	datum:	21-05-2026	blad: 1 aan: 1
bijlage:		versie: 1		documentnummer: 221926004.4	

EMPI Infra Services
Hengelosestraat 7
7575 EV Vriezenveen
T 0541 - 56 34 88
info@empiinfra.nl

© EMPI Infra Services - Copyright Kaartenbureau Rijkswaterstaat, Kadaster 2019 CBS Bevolkingsstatistiek