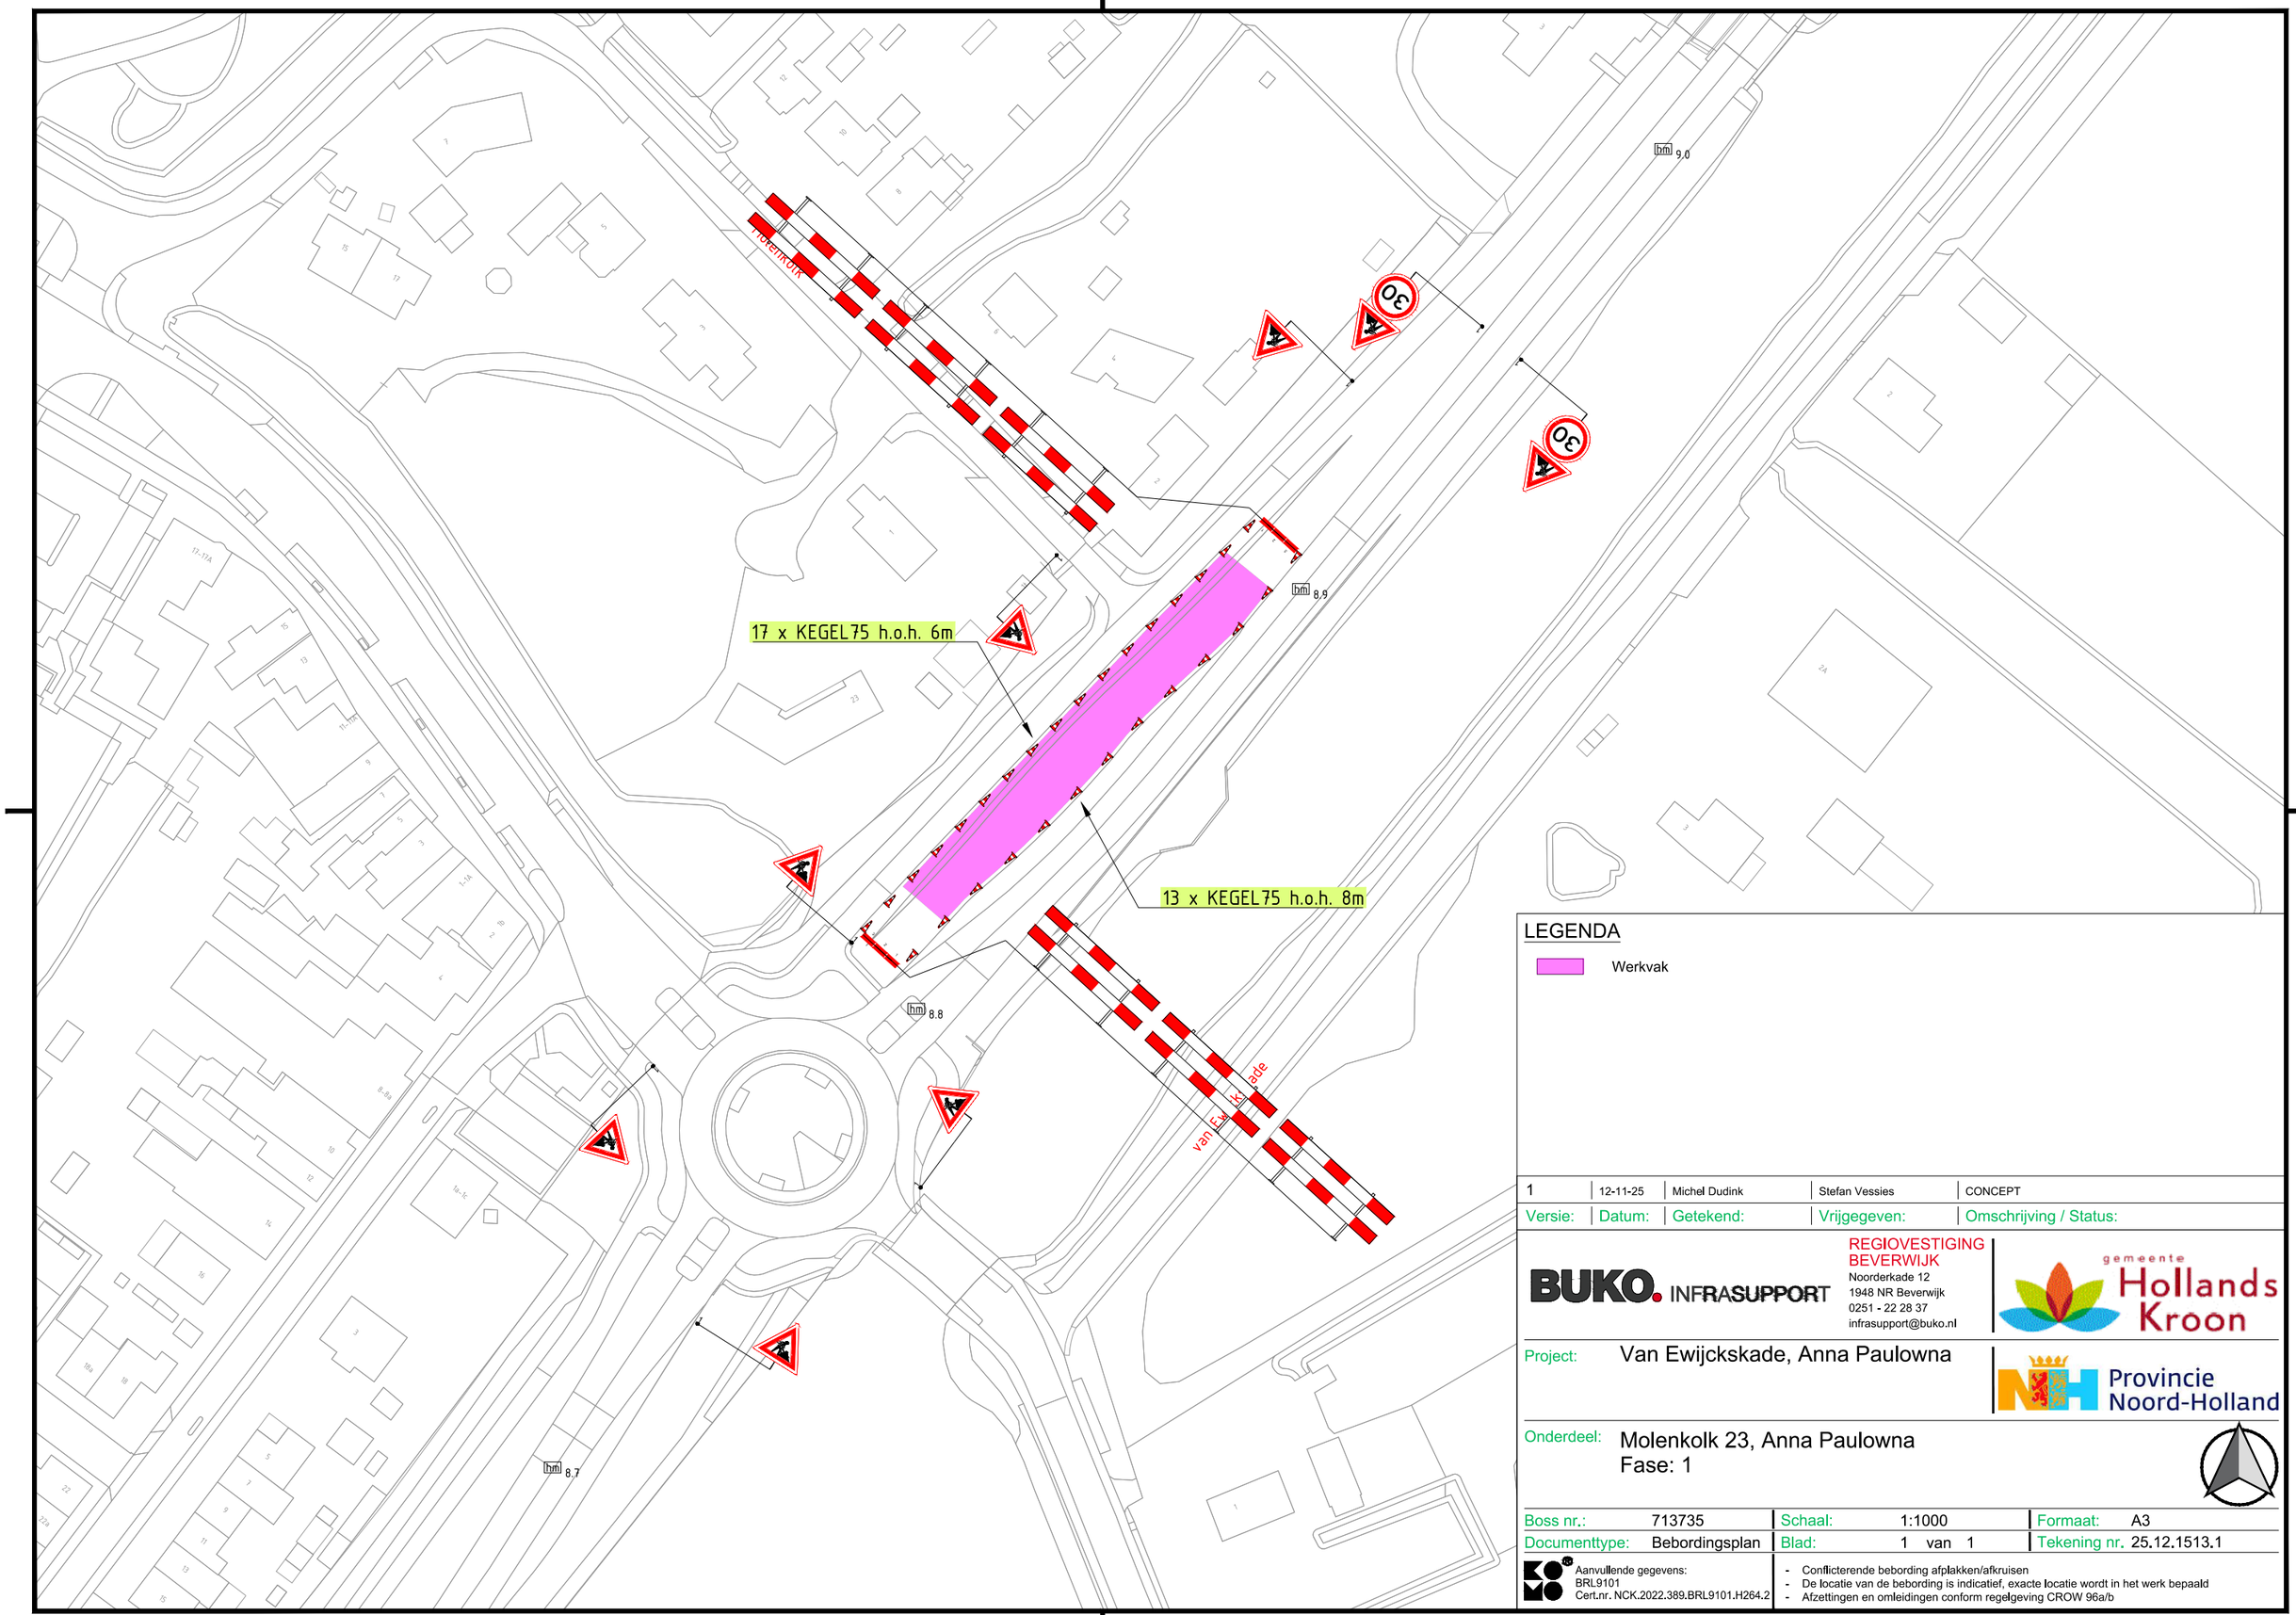


LEGENDA

Werkvak

Versie:	Datum:	Getekend:	Vrijgegeven:	Omschrijving / Status:
1	12-11-25	Michel Dudink	Stefan Vessies	CONCEPT

BUKO. INFRASUPPORT
REGIOVESTIGING BEVERWIJK
Noorderkade 12
1948 NR Beverwijk
0251 - 22 28 37
infrasupport@buko.nl

gemeente Hollands Kroon

Provincie Noord-Holland

Project: Van Ewijckskade, Anna Paulowna

Onderdeel: Molenkolk 23, Anna Paulowna
Fase: 1

Boss nr.:	713735	Schaal:	1:1000	Formaat:	A3
Documenttype:	Bebordingsplan	Blad:	1 van 1	Tekening nr.	25.12.1513.1

Aanvullende gegevens:
BRL9101
Cert.nr. NCK.2022.389.BRL9101.H264.2

- Conflicterende bebording afplakken/afkruisen
- De locatie van de bebording is indicatief, exacte locatie wordt in het werk bepaald
- Afzettingen en omleidingen conform regelgeving CROW 96a/b

H:\7. Verkeersplannen - Tekenaars\Michel\Projecten\2025\25.12.1510 tm 25.12.1519\25.12.1513 Molenkolk 23 Anna Paulowna\25.12.1513.1 713735 Molenkolk 23 Anna Paulowna V1.dwg