


Legenda

Werkruimte

Opmerkingen

De algemene omleiding is terug te vinden op tekening 226-01133-08.

Werkvakindeling ETW

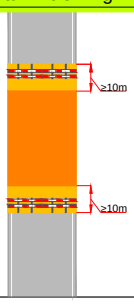

Project: Noldijk te Barendrecht

Tekeningnummer: 226-01133-00

Ref.nr.: n.t.b.

Opdrachtgever:


VAN DEN HEUVEL


Onderdeel: Overzichtstekening

Aard werkzaamheden: Kabels en Leidingen

Werkvoorbereider	: B. Rocouti		
Getekend	: S. Jaffard		Datum : 04-05-2026
Gecontroleerd	: M. van Duuren		Datum : 04-05-2026
Status: ■ Concept ☐ Definitief	Schaal: n.v.t.	Formaat: A3	www.versluysgroep.nl K54368

Plaatsing conform CROW 96a en 96b - Conflicterende bebording / bewegwijzering afdekken

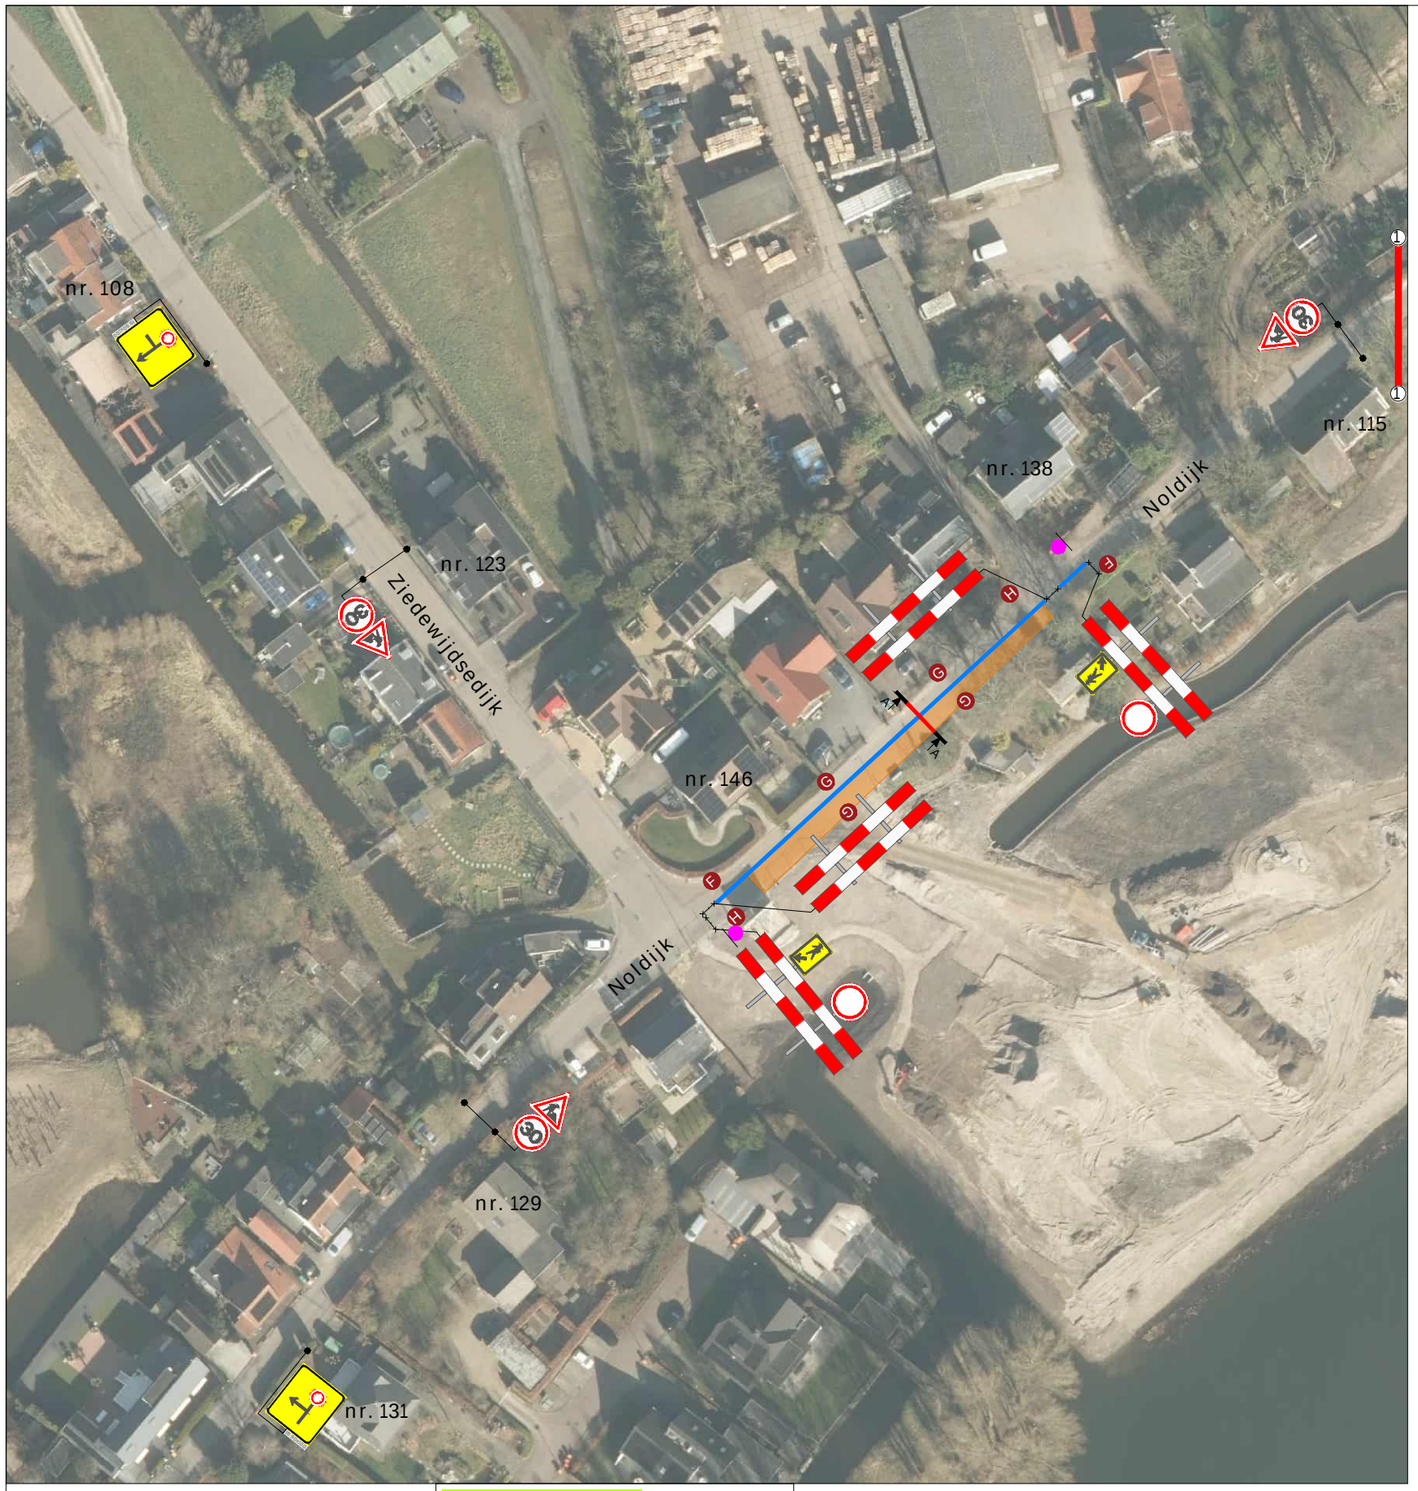


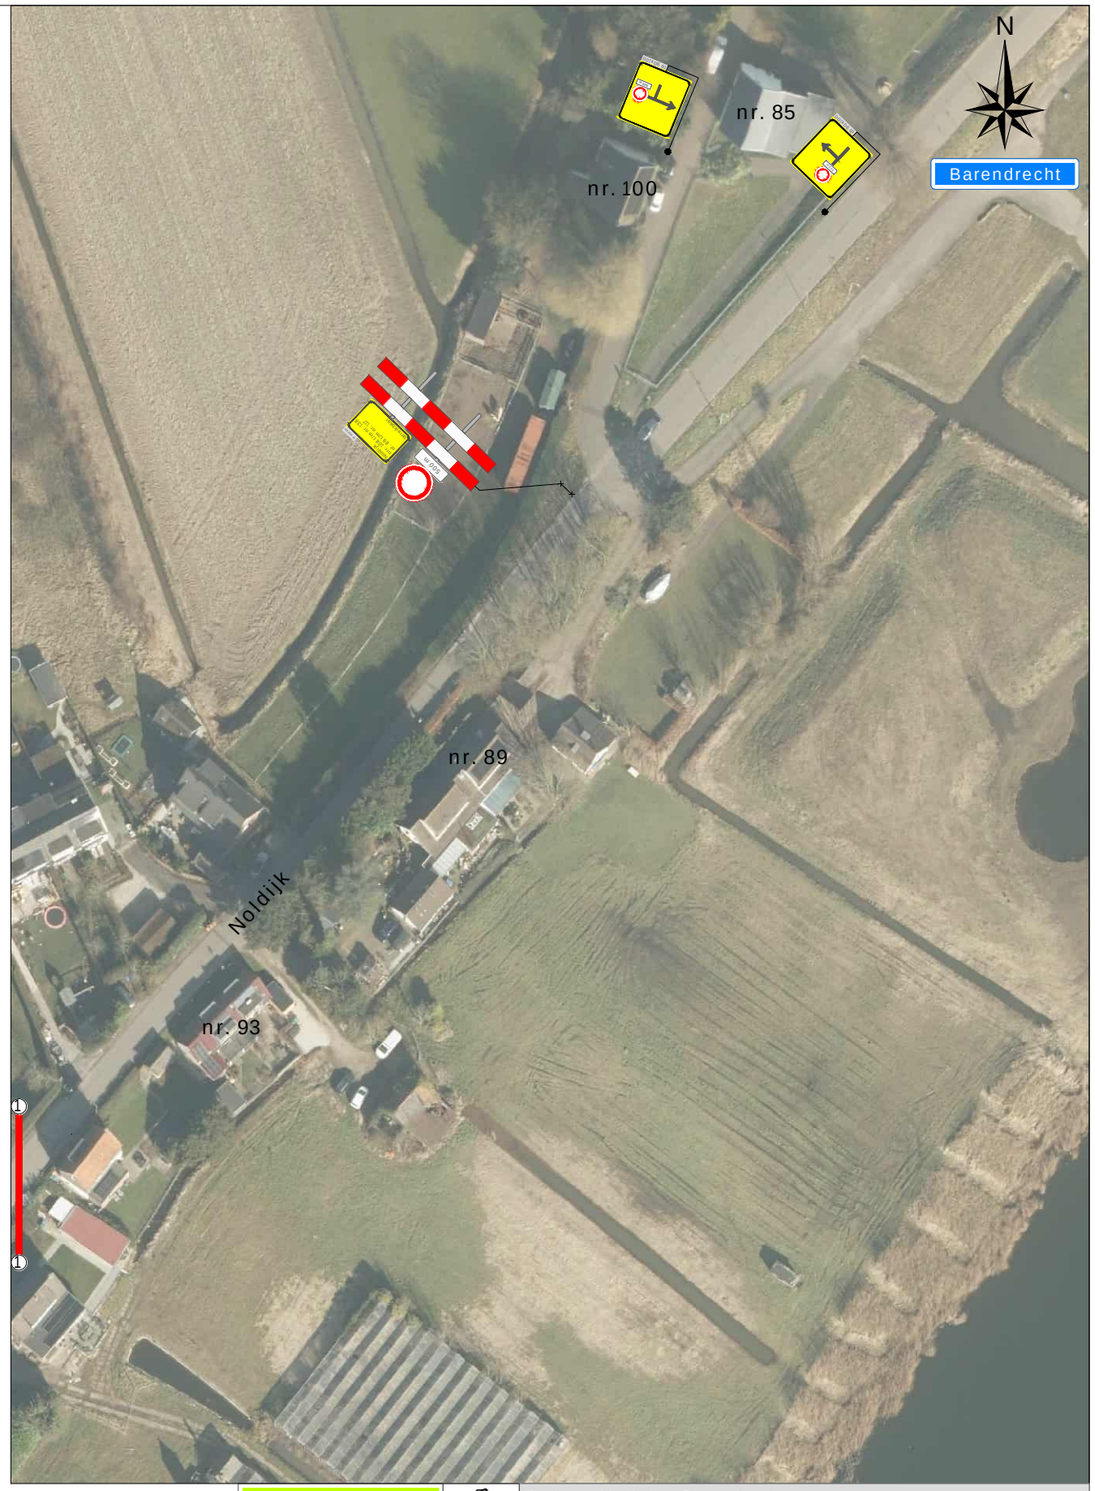


Legenda

- Werkruimte
- Bakens (ca. 80 m)
- Deze weg is dicht — X t/m X — 2x
- F 2x
- G 4x
- H 2x

Dwarsdoorsnede A-A

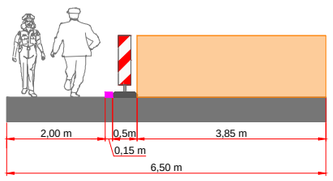

Werkvakindeling ETW

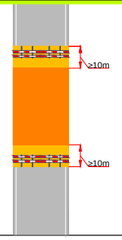

Opmerkingen

De algemene omleiding is terug te vinden op tekening 226-01133-08.

Project: Noldijk te Barendrecht

Tekeningnummer: 226-01133-01

Ref.nr.: n.t.b.

Opdrachtgever: VAN DEN HEUVEL


Onderdeel: Verkeersafsluiting


Aard werkzaamheden: Kabels en Leidingen

Werkvoorbereider	: B. Rocouti		
Getekend	: S. Jaffard	Datum	: 04-05-2026
Gecontroleerd	: M. van Duuren	Datum	: 04-05-2026

Status: ■ Concept ☐ Definitief | Schaal: n.v.t. | Formaat: A3 | www.versluysgroep.nl | K54368

Plaatsing conform CROW 96a en 96b - Conflicterende bebording / bewegwijzering afdekken

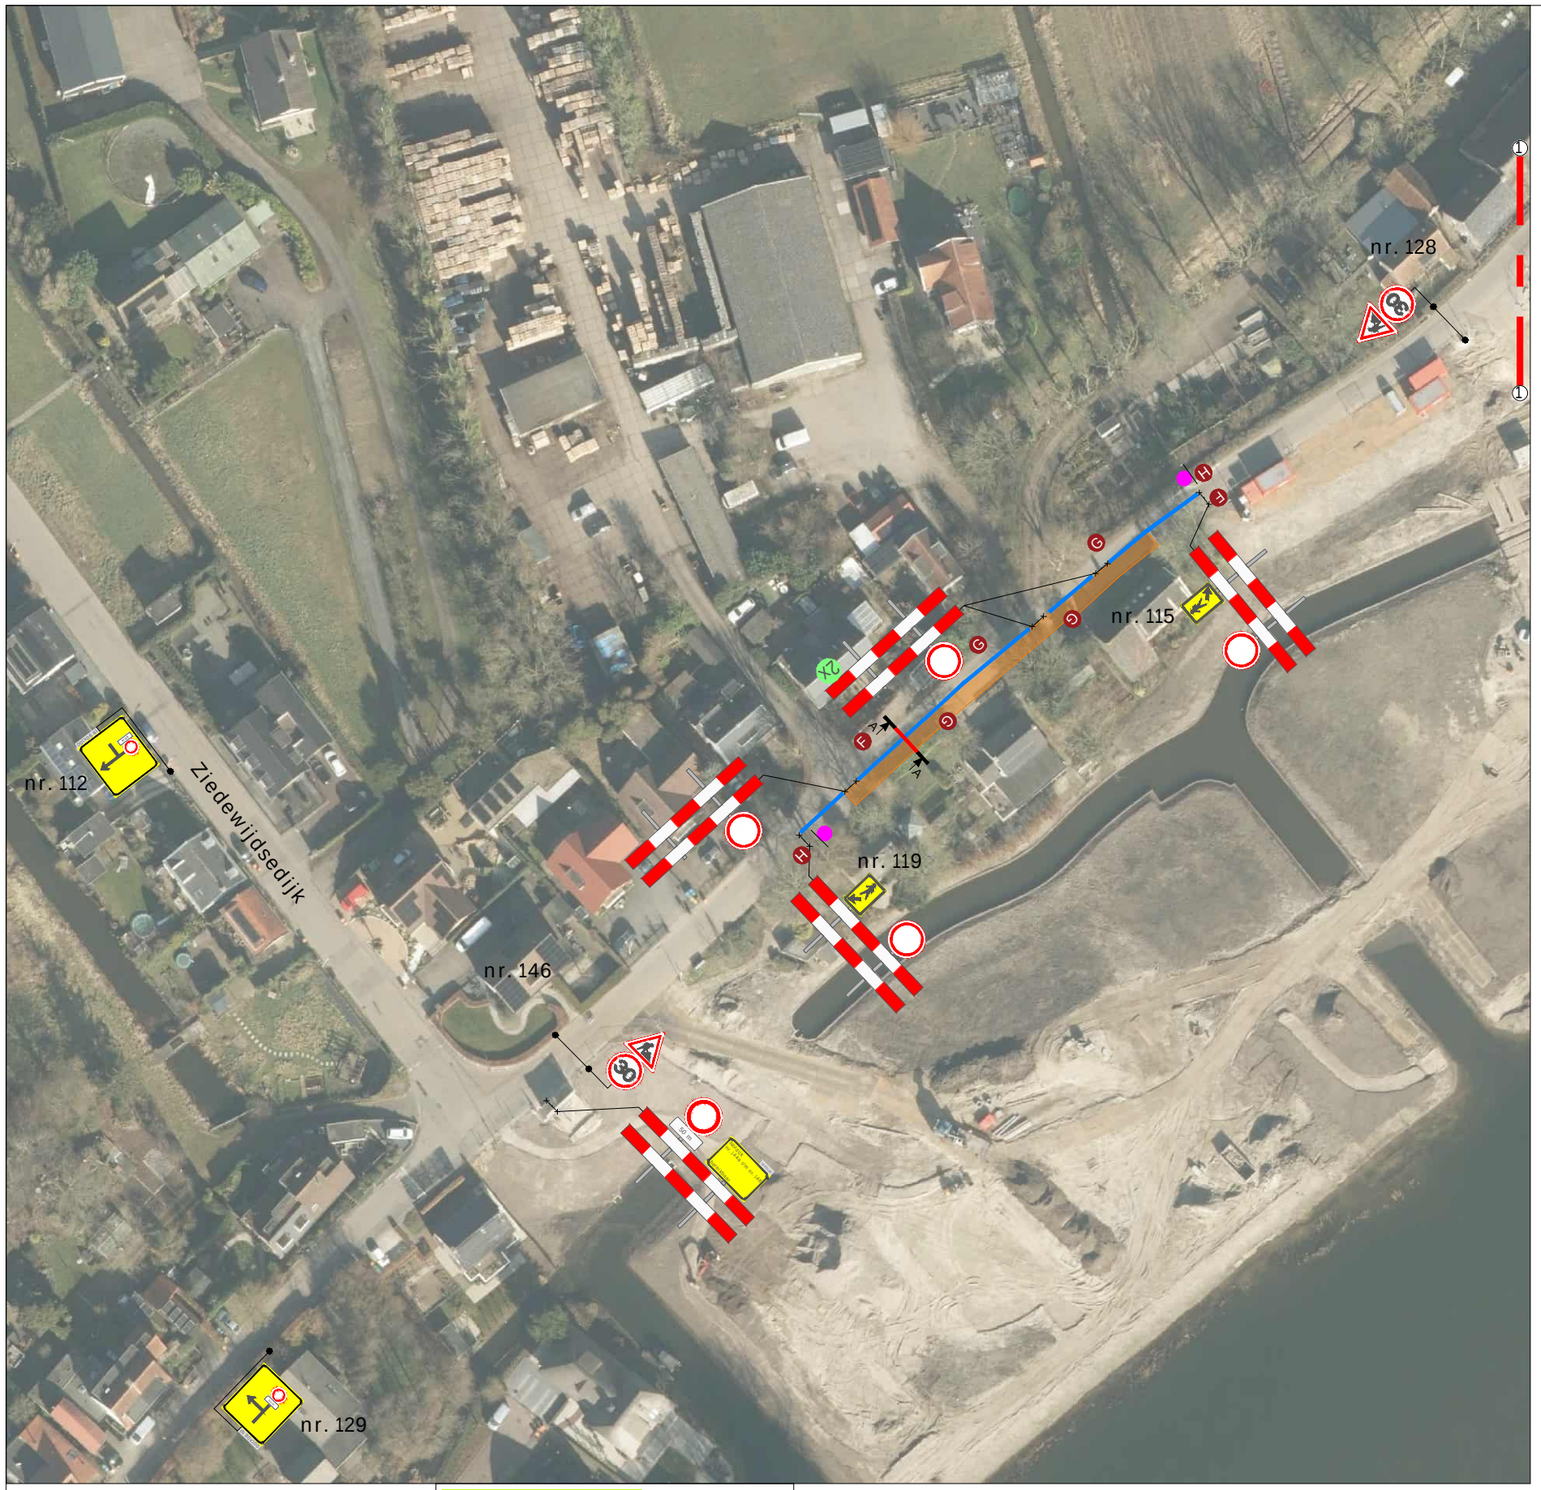

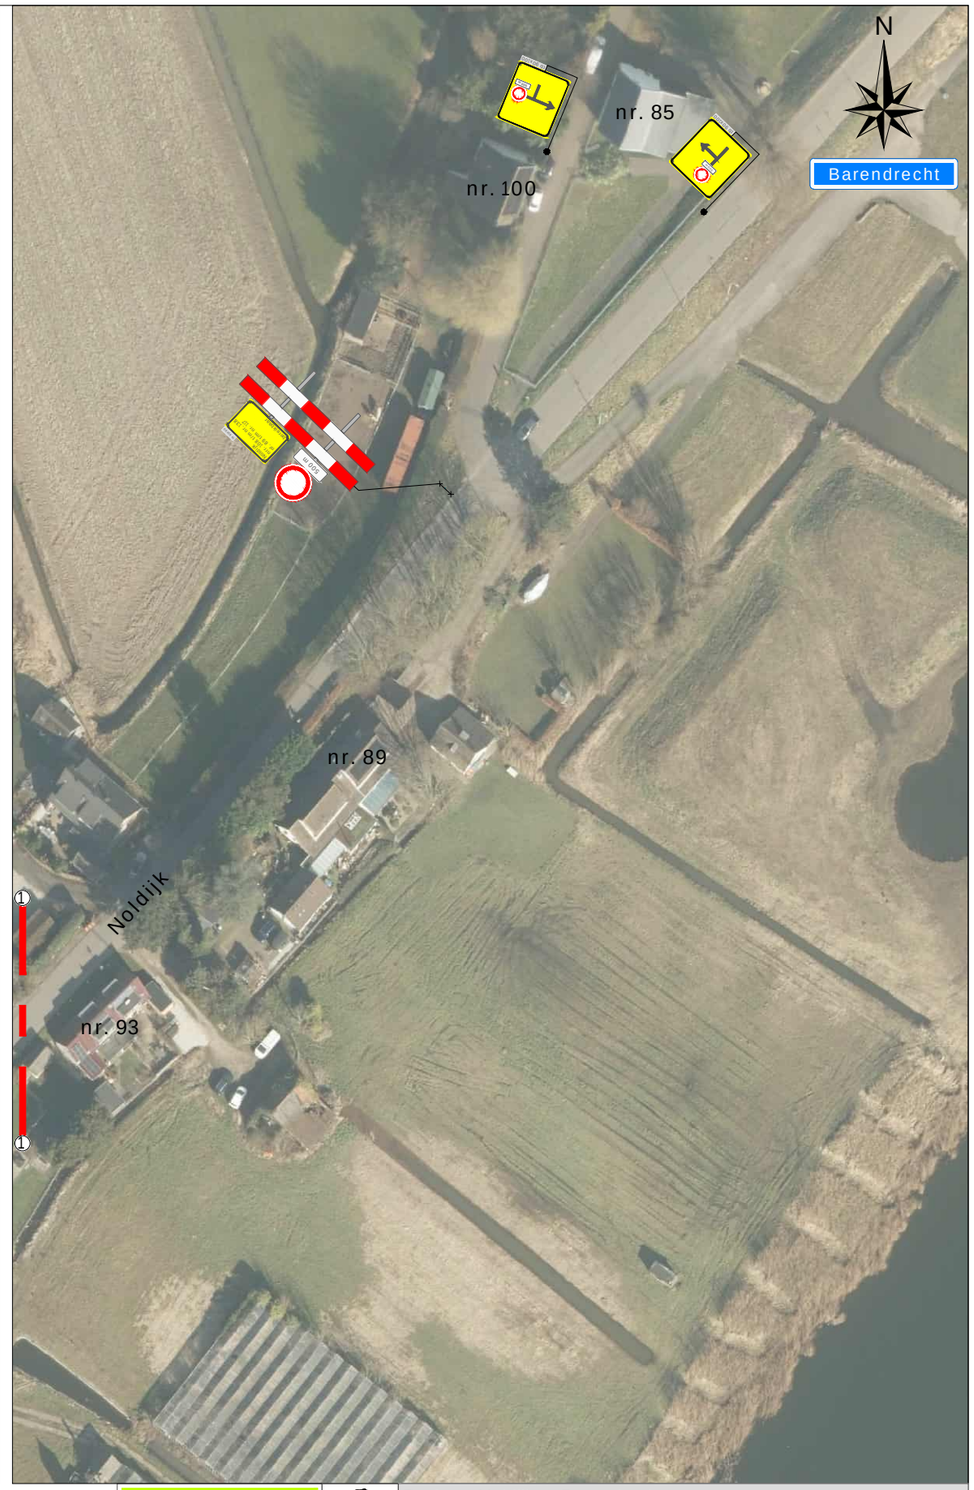

Legenda

Werkruimte


Bakens (ca. 80 m)

Deze weg is dicht

X t/m X

2x F 2x G 4x H 2x


Dwarsdoorsnede A-A

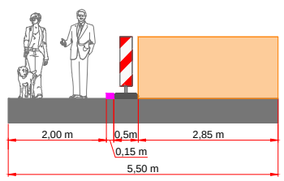

Opmerkingen

De algemene omleiding is terug te vinden op tekening 226-01133-08.

Werkvakindeling ETW

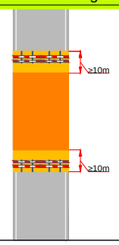

Project: Noldijk te Barendrecht

Tekeningnummer: 226-01133-02

Ref.nr.: n.t.b.

Opdrachtgever:

Onderdeel: Verkeersafsluiting

Aard werkzaamheden: Kabels en Leidingen


Werkvoorbereider : B. Rocouti


Getekend : S. Jaffard — Datum : 04-05-2026

Gecontroleerd : M. van Duuren — Datum : 04-05-2026

Status: ■ Concept ☐ Definitief | Schaal: n.v.t. | Formaat: A3 | www.versluysgroep.nl | K54368

Plaatsing conform CROW 96a en 96b - Conflicterende bebording / bewegwijzering afdekken

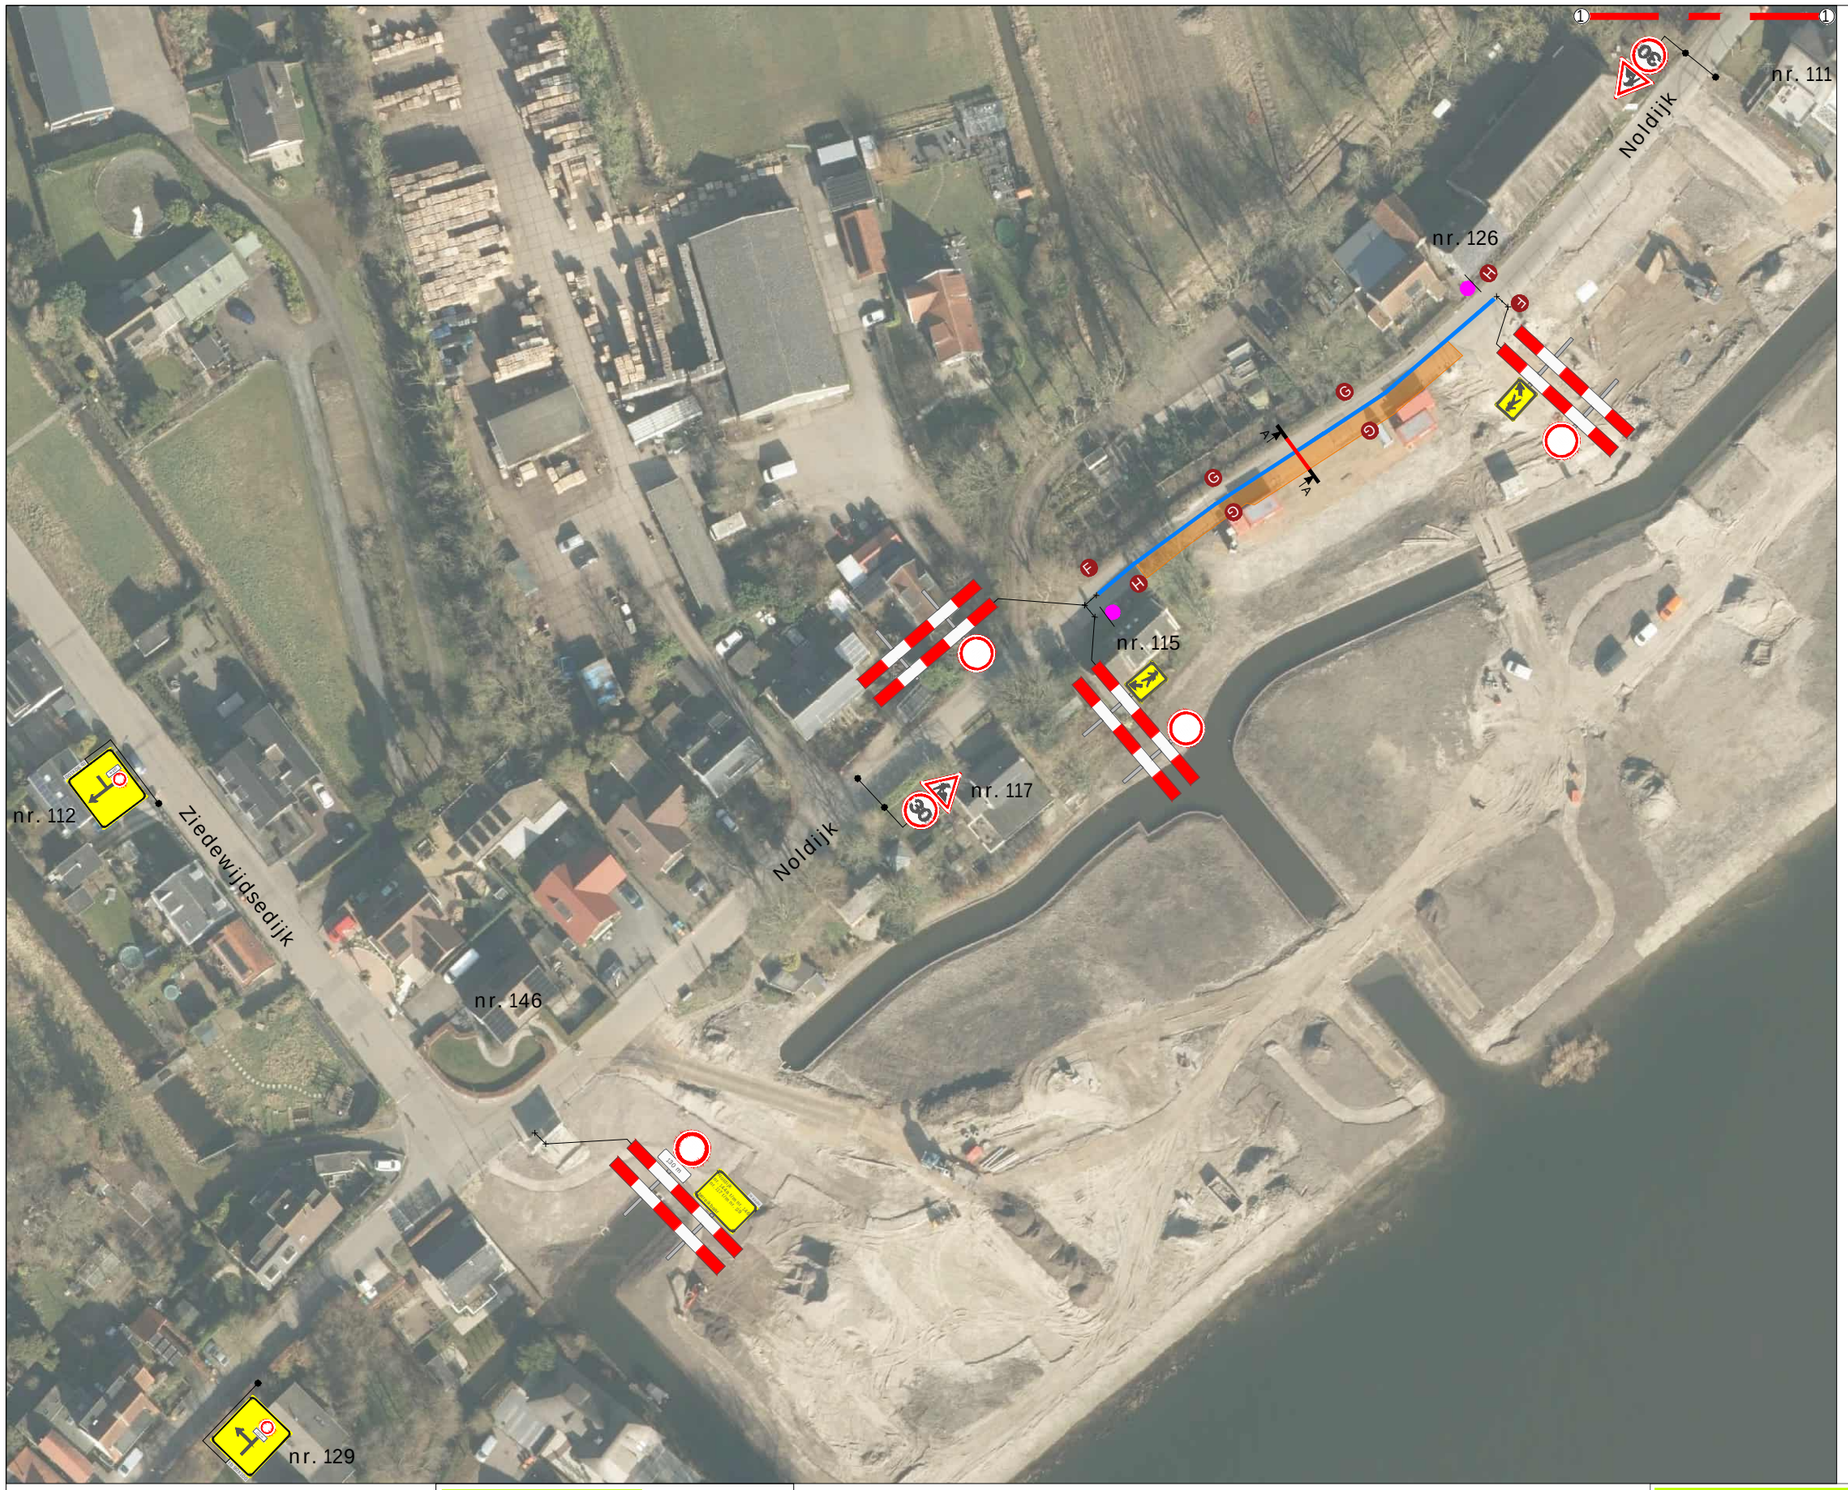

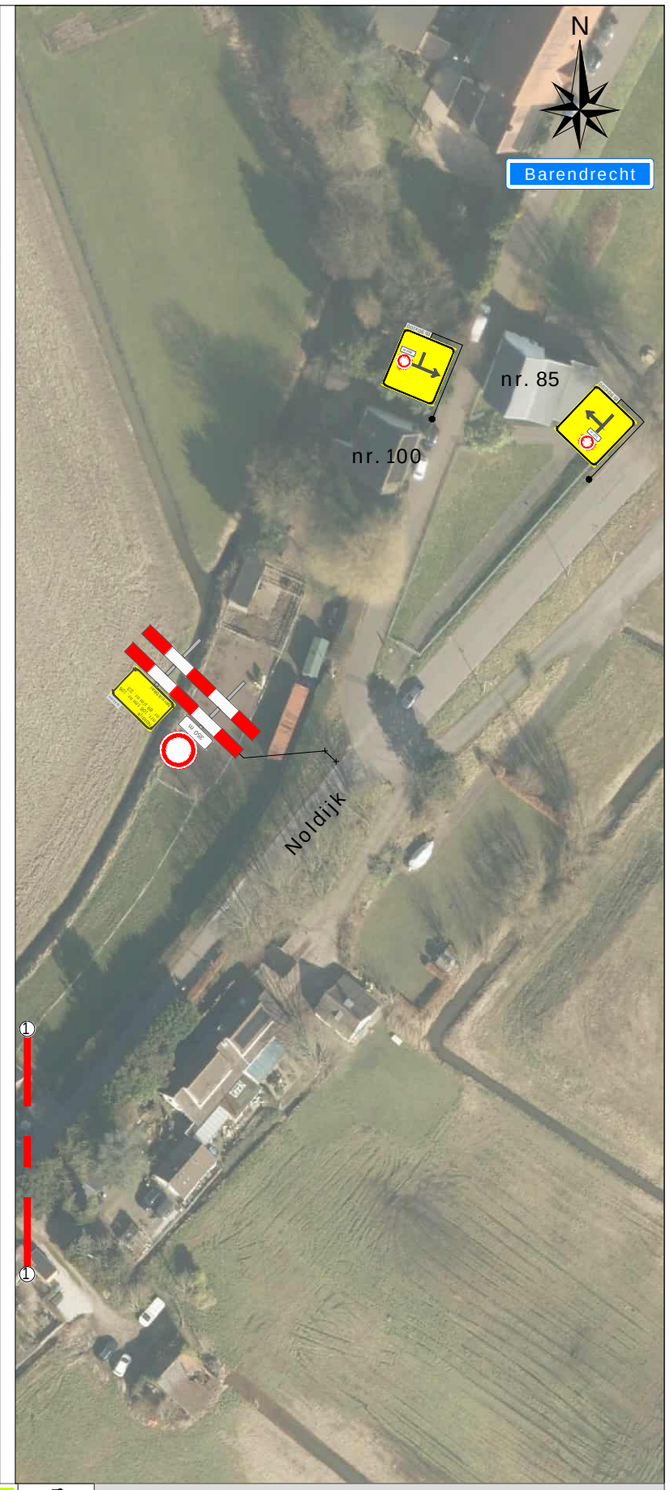

Legenda

Werkruimte


Bakens (ca. 80 m)

Deze weg is dicht


X t/m X

2x F 2x G 4x H 2x

Dwarsdoorsnede A-A

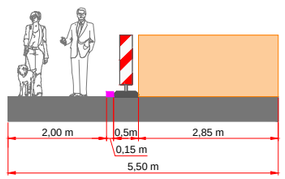

Werkvakindeling ETW

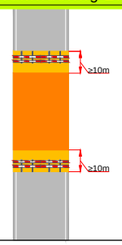

Opmerkingen

De algemene omleiding is terug te vinden op tekening 226-01133-08.

Project: Noldijk te Barendrecht

Tekeningnummer: 226-01133-03

Ref.nr.: n.t.b.

Opdrachtgever:

Onderdeel: Verkeersafsluiting

Aard werkzaamheden: Kabels en Leidingen

Werkvoorbereider : B. Rocouti


Getekend : S. Jaffard — Datum : 04-05-2026


Gecontroleerd : M. van Duuren — Datum : 04-05-2026

Status: ■ Concept ☐ Definitief | Schaal: n.v.t. | Formaat: A3 | www.versluysgroep.nl | K54368

Plaatsing conform CROW 96a en 96b - Conflicterende bebording / bewegwijzering afdekken



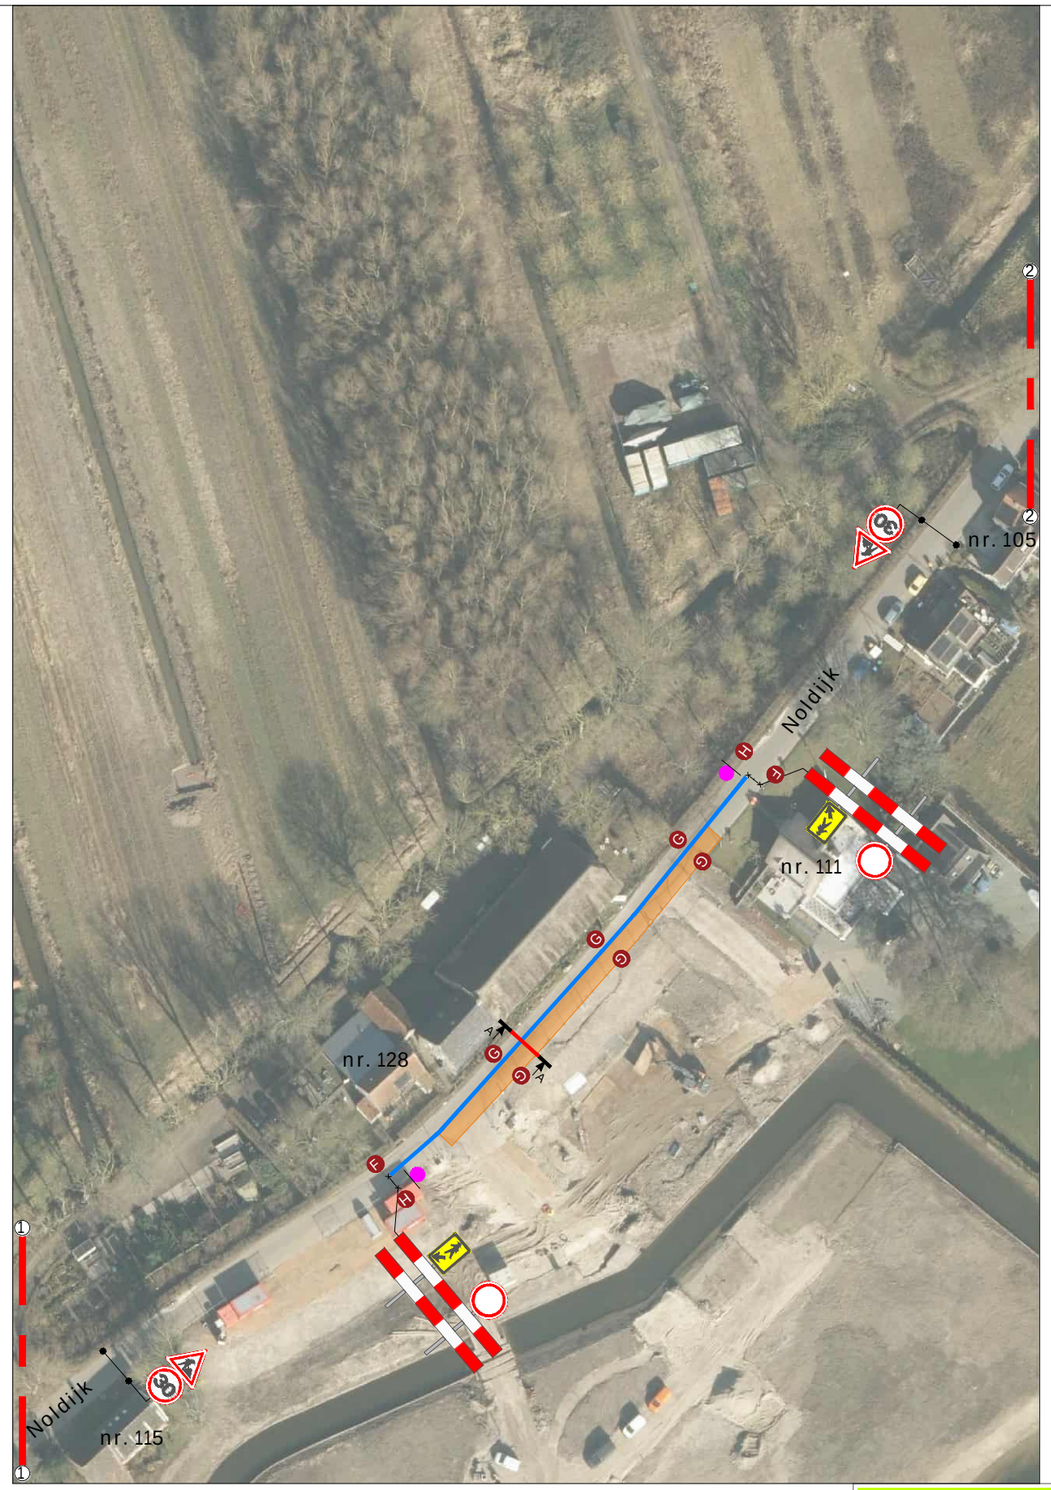

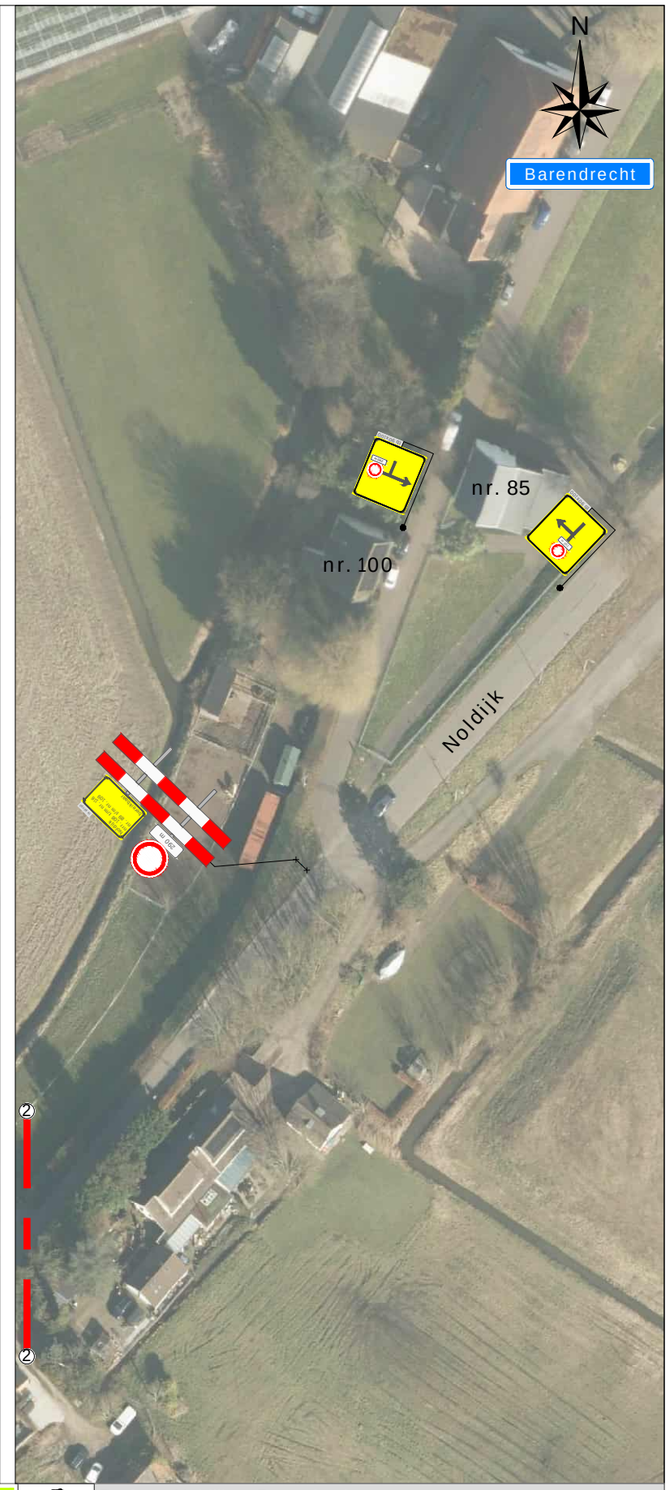

Legenda

Werkruimte


Bakens (ca. 90 m)

Deze weg is dicht


X t/m X

2x F 2x G 6x H 2x

Dwarsdoorsnede A-A

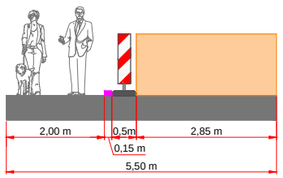

Werkvakindeling ETW

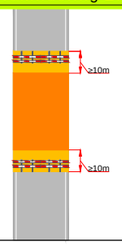

Opmerkingen

De algemene omleiding is terug te vinden op tekening 226-01133-08.

Project: Noldijk te Barendrecht

Tekeningnummer: 226-01133-04

Ref.nr.: n.t.b.

Opdrachtgever:

Onderdeel: Verkeersafsluiting


Aard werkzaamheden: Kabels en Leidingen


Werkvoorbereider	: B. Rocouti		
Getekend	: S. Jaffard	Datum	: 04-05-2026
Gecontroleerd	: M. van Duuren	Datum	: 04-05-2026

Status: ■ Concept ☐ Definitief | Schaal: n.v.t. | Formaat: A3 | www.versluysgroep.nl | K54368

Plaatsing conform CROW 96a en 96b - Conflicterende bebording / bewegwijzering afdekken



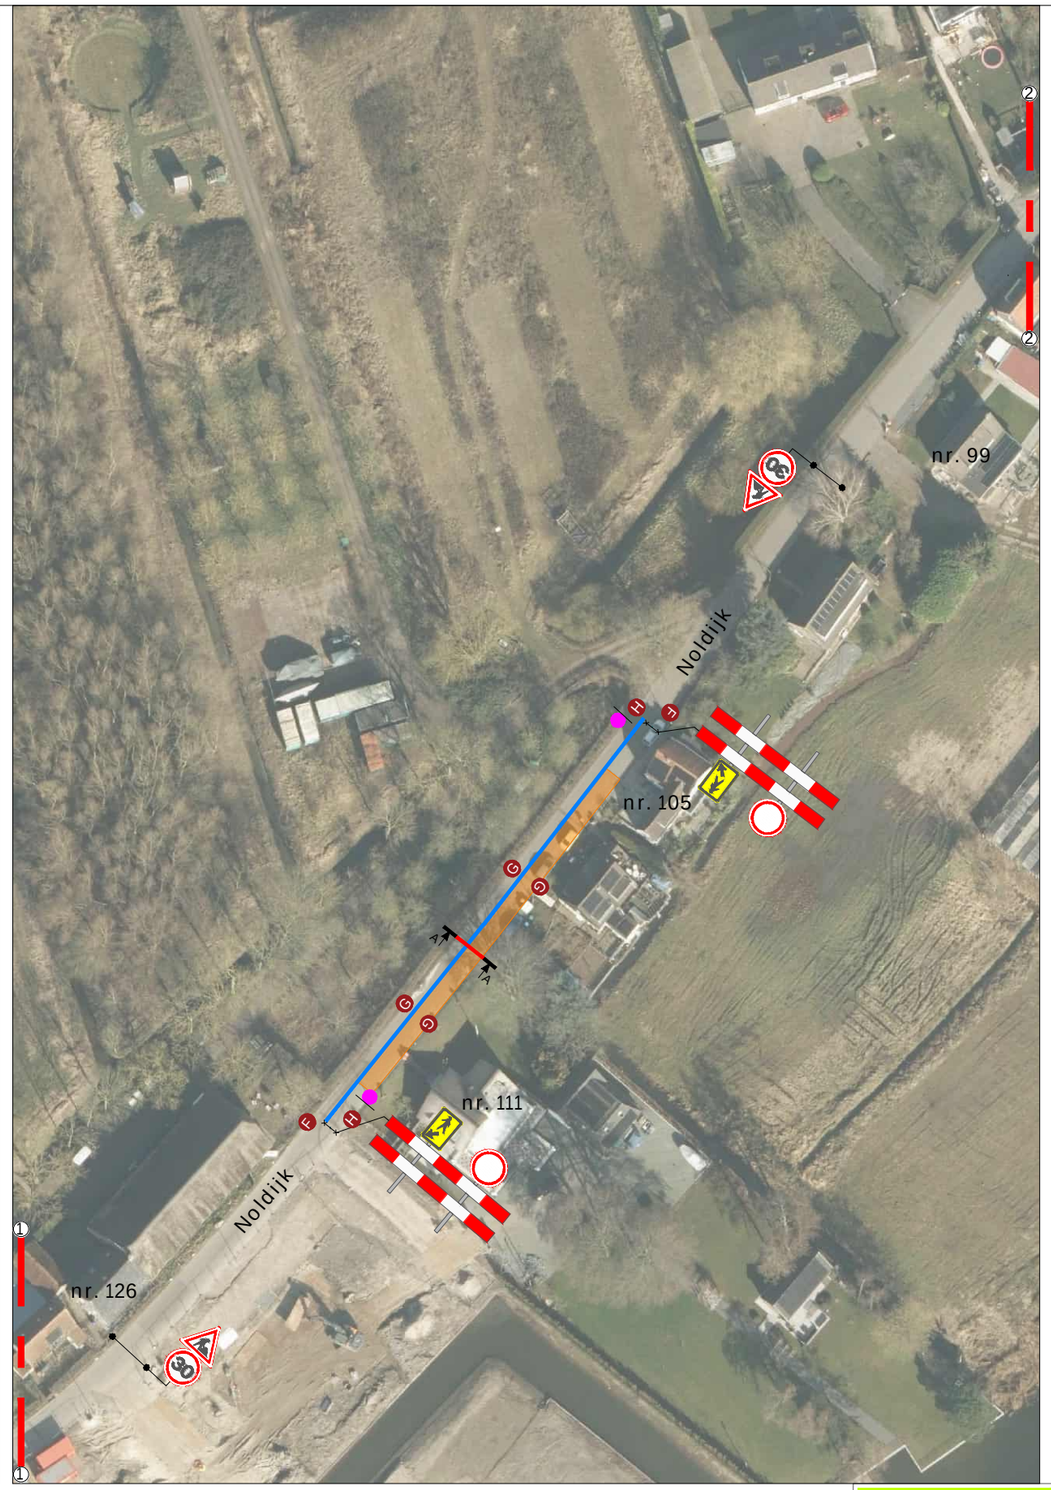


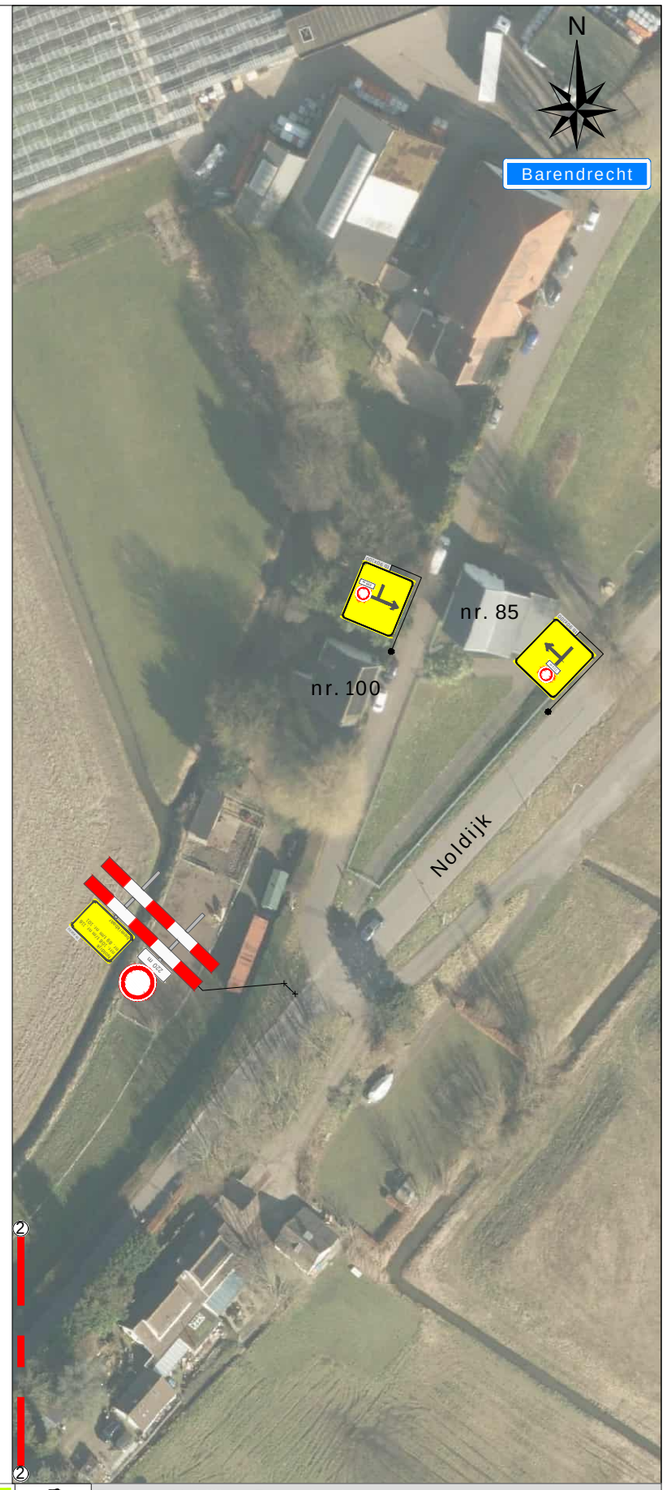


Legenda

Werkruimte


Bakens (ca. 80 m)

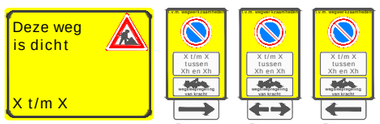

Dwarsdoorsnede A-A

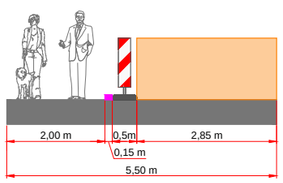

Werkvakindeling ETW

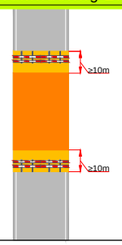

Opmerkingen

De algemene omleiding is terug te vinden op tekening 226-01133-08.

Project: Noldijk te Barendrecht

Tekeningnummer: 226-01133-05

Ref.nr.: n.t.b.

Opdrachtgever:

VAN DEN HEUVEL


Onderdeel: Verkeersafsluiting


Aard werkzaamheden: Kabels en Leidingen


Werkvoorbereider	: B. Rocouti		
Getekend	: S. Jaffard	Datum	: 04-05-2026
Gecontroleerd	: M. van Duuren	Datum	: 04-05-2026

Status: ■ Concept ☐ Definitief | Schaal: n.v.t. | Formaat: A3 | www.versluysgroep.nl | K54368

Plaatsing conform CROW 96a en 96b - Conflicterende bebording / bewegwijzering afdekken

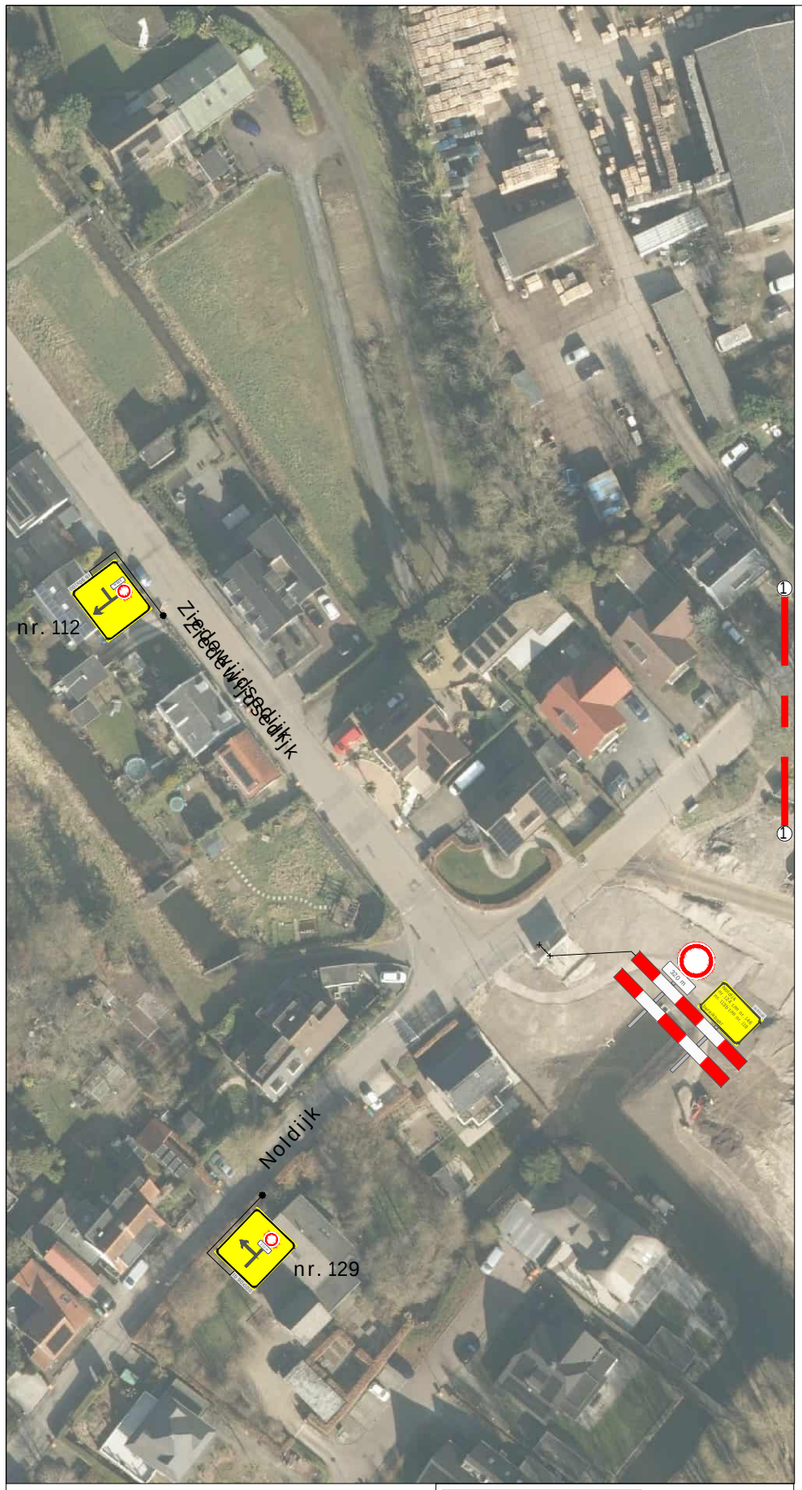

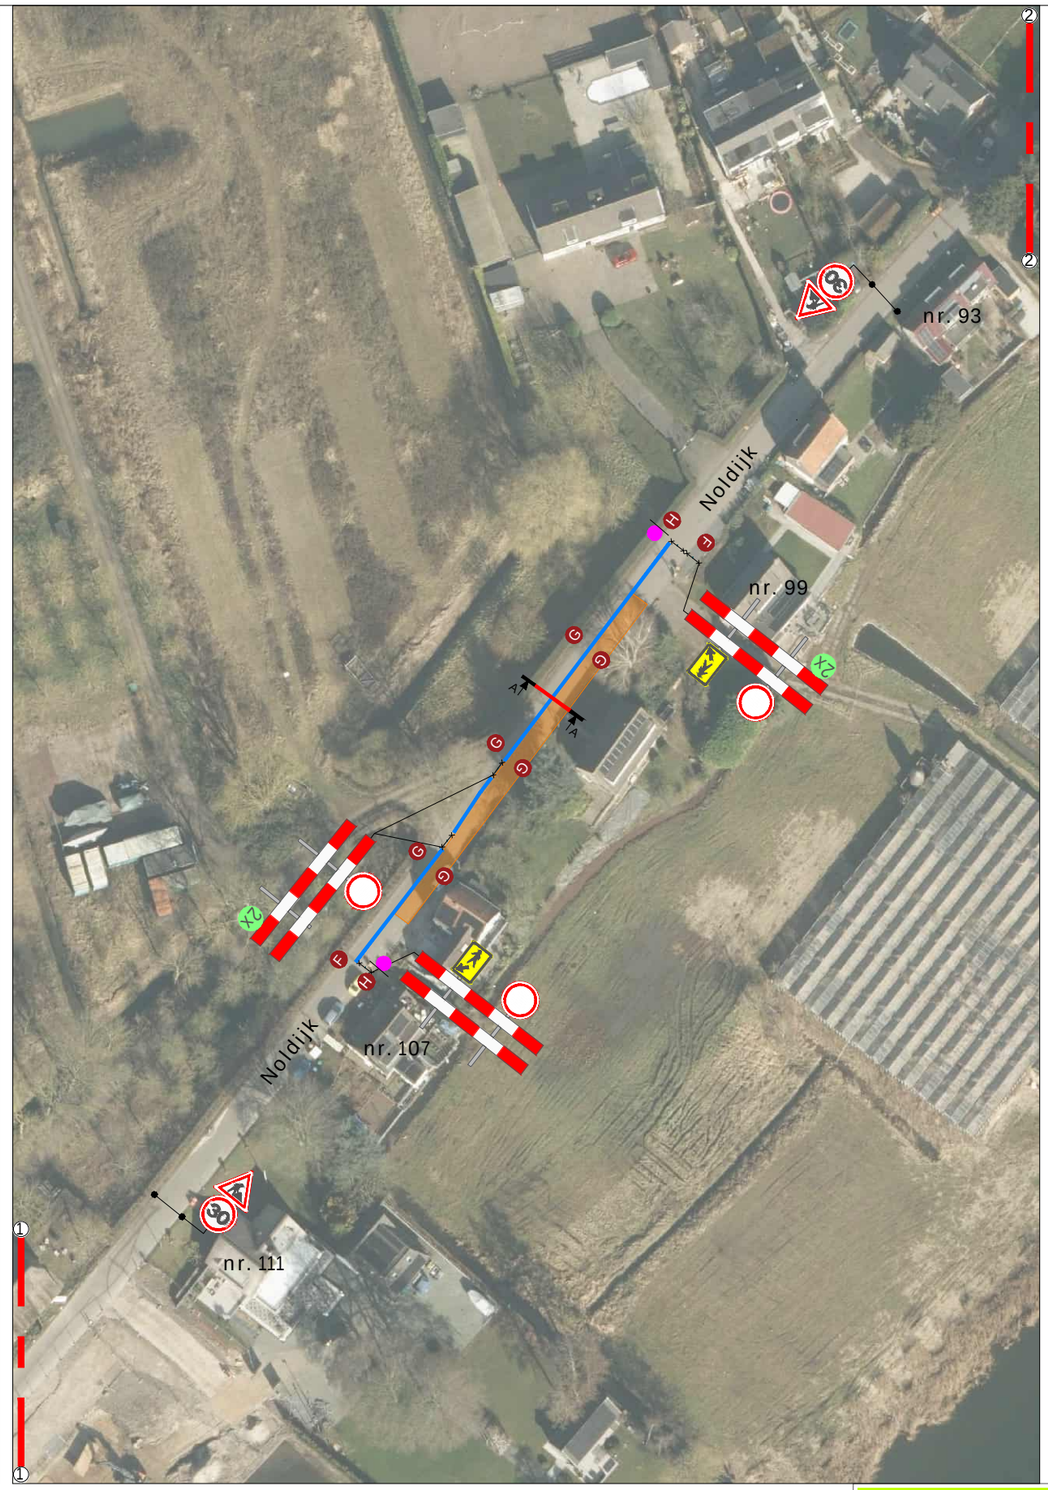

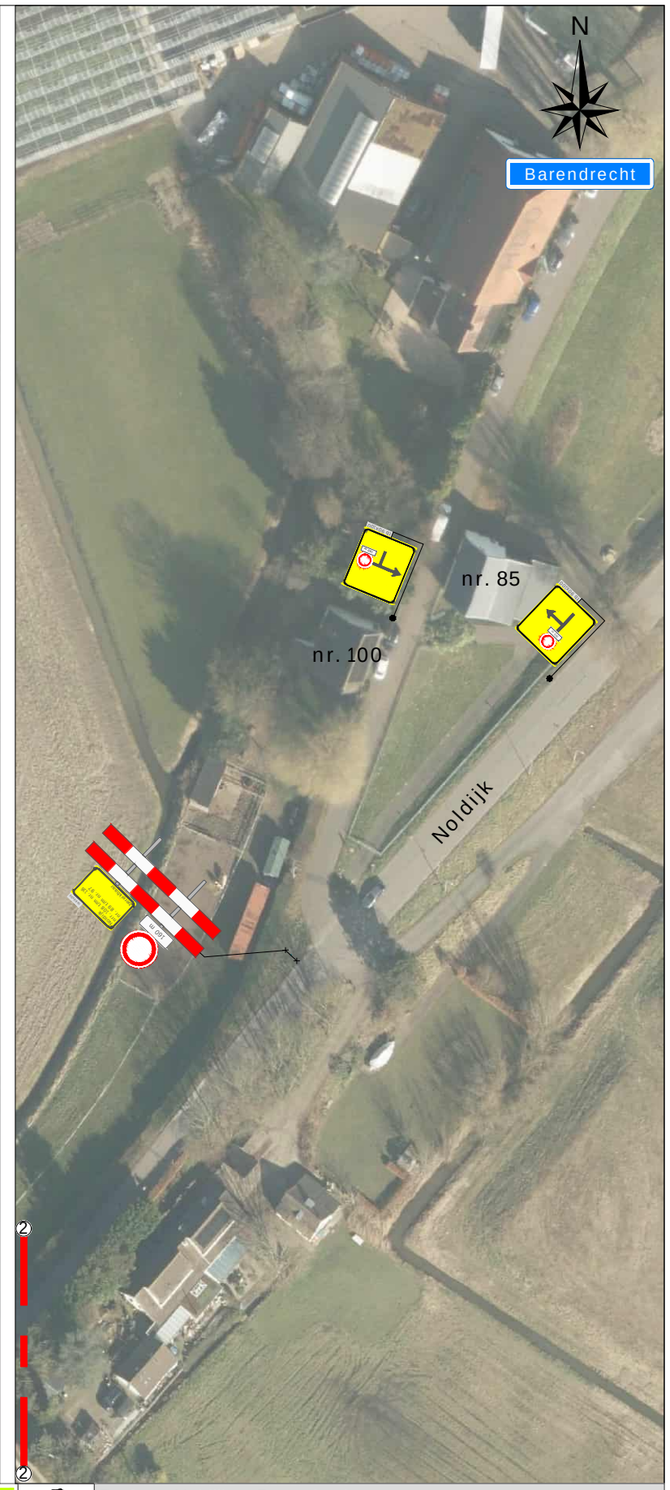

Legenda

Werkruimte

Bakens (ca. 80 m)


Deze weg is dicht

X t/m X


2x

F 2x G 6x H 2x

Dwarsdoorsnede A-A

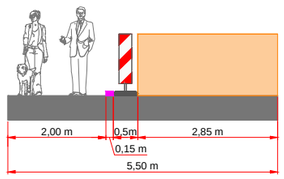

Werkvakindeling ETW

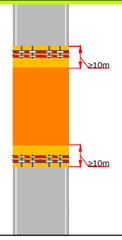

Opmerkingen

De algemene omleiding is terug te vinden op tekening 226-01133-08.

Project: Noldijk te Barendrecht

Tekeningnummer: 226-01133-06

Ref.nr.: n.t.b.

Opdrachtgever:

Onderdeel: Verkeersafsluiting


Aard werkzaamheden: Kabels en Leidingen

Werkvoorbereider	: B. Rocouti		
Getekend	: S. Jaffard	Datum	: 04-05-2026
Gecontroleerd	: M. van Duuren	Datum	: 04-05-2026

Status: ■ Concept ☐ Definitief | Schaal: n.v.t. | Formaat: A3 | www.versluysgroep.nl | K54368

Plaatsing conform CROW 96a en 96b - Conflicterende bebording / bewegwijzering afdekken



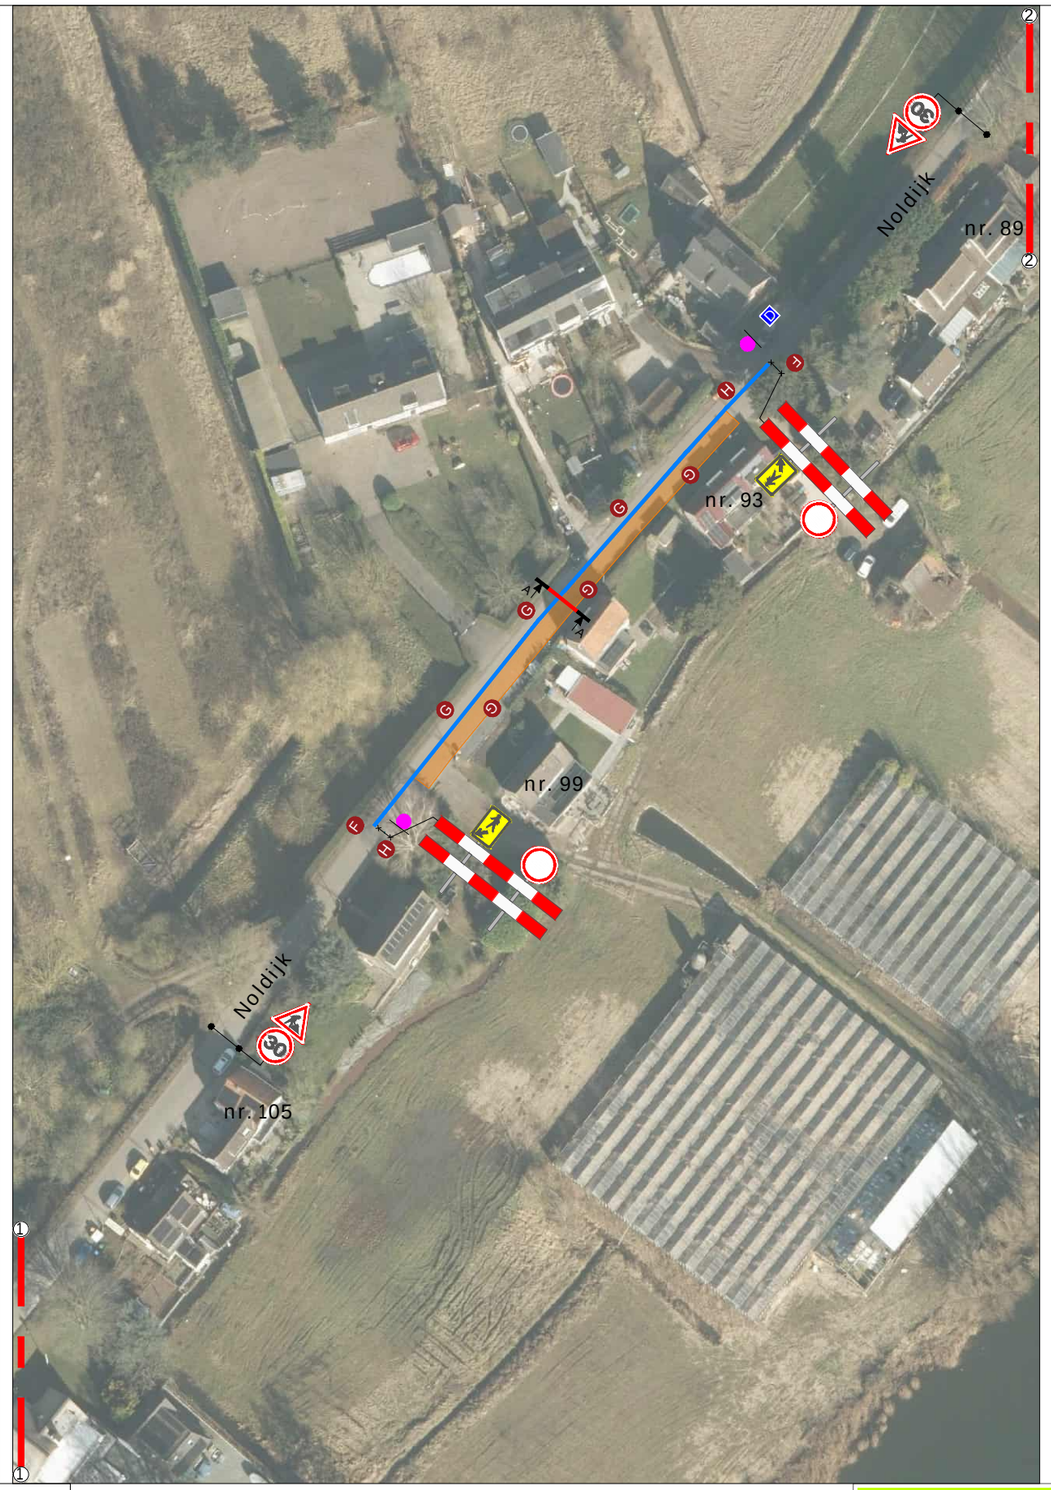



Legenda

Werkruimte


Bakens (ca. 100 m)

Deze weg is dicht


X t/m X

2x F 2x G 6x H 2x D 1x

Dwarsdoorsnede A-A

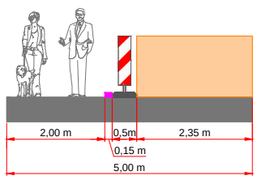

Werkvakindeling ETW

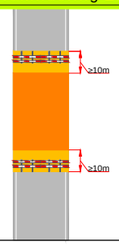

Opmerkingen

De algemene omleiding is terug te vinden op tekening 226-01133-08.

Project: Noldijk te Barendrecht

Tekeningnummer: 226-01133-07

Ref.nr.: n.t.b.

Opdrachtgever:

VAN DEN HEUVEL

Onderdeel: Verkeersafsluiting

Aard werkzaamheden: Kabels en Leidingen

Werkvoorbereider : B. Rocouti

Getekend : S. Jaffard — Datum : 04-05-2026

Gecontroleerd : M. van Duuren — Datum : 04-05-2026

Status: ■ Concept ☐ Definitief | Schaal: n.v.t. | Formaat: A3 | www.versluysgroep.nl | K54368

Plaatsing conform CROW 96a en 96b - Conflicterende bebording / bewegwijzering afdekken



Legenda

Werkruimte fase 1 t/m 7

Opmerkingen

De verkeersmaatregel is terug te vinden op tekening 226-01133-01 t/m -07.

Werkvakindeling ETW

Project: Noldijk te Barendrecht	Ref.nr.: n.t.b.
Tekeningnummer: 226-01133-08	Opdrachtgever:
Onderdeel: Verkeersomleiding	VAN DEN HEUVEL
Aard werkzaamheden: Kabels en Leidingen	
Werkvoorbereider : B. Rocoub	Datum : 04-05-2026
Getekend : S. Jaffard	Datum : 04-05-2026
Gecontroleerd : M. van Duuren	
Status: ■ Concept ❑ Definitief	Schaal: n.v.t. Formaat: A3

Plaatsing conform CROW 96a en 96b - Conflicterende bebording / bewegwijzering afdekken

K54368