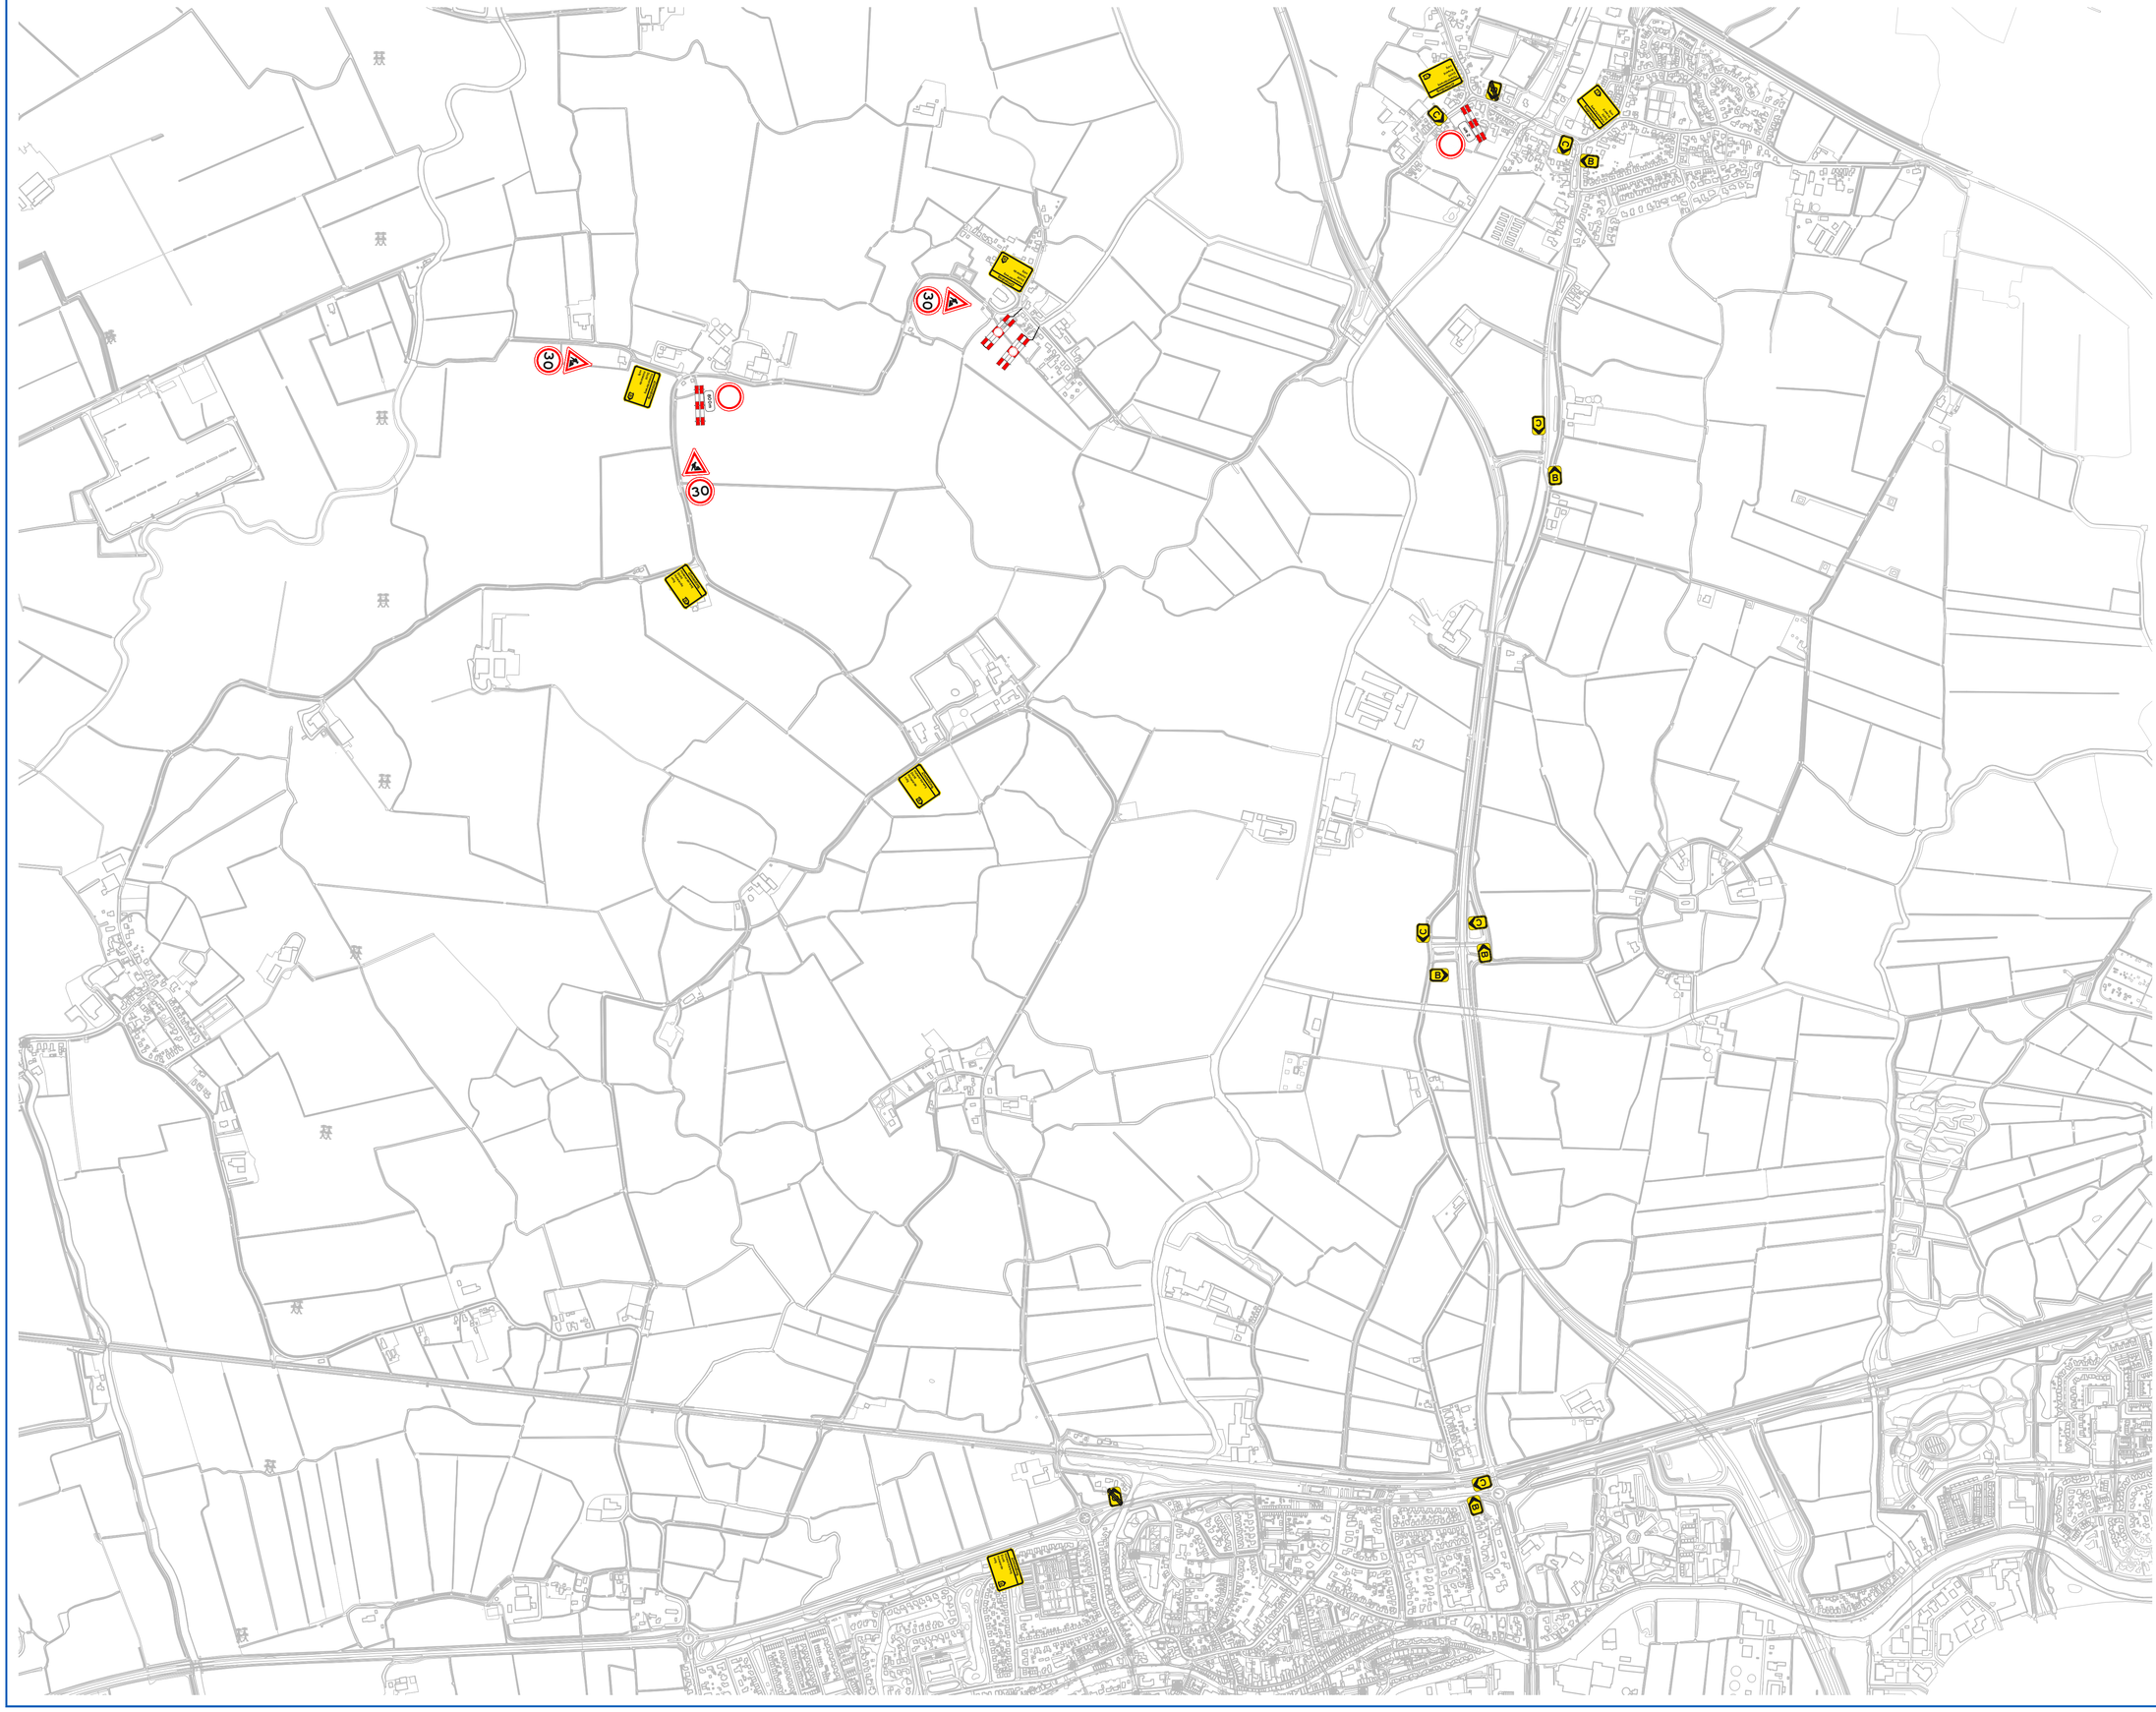


Notes:

REV:	DESCRIPTION:	BY:	DATE:
STATUS:	Uitvoering		

Verkeersgroep
't Hogeland
Buizerd 1
9909 BX Spijk

SITE:	VDM Woningen		
TITLE:	Verkeersmaatregelen Holwierderweg 8-12		
SCALE AT A1: div.	DATE: 9/11/26	DRAWN: DB	CHECKED: DB
PROJECT NO:	DRAWING NO: A1		REVISION: D