
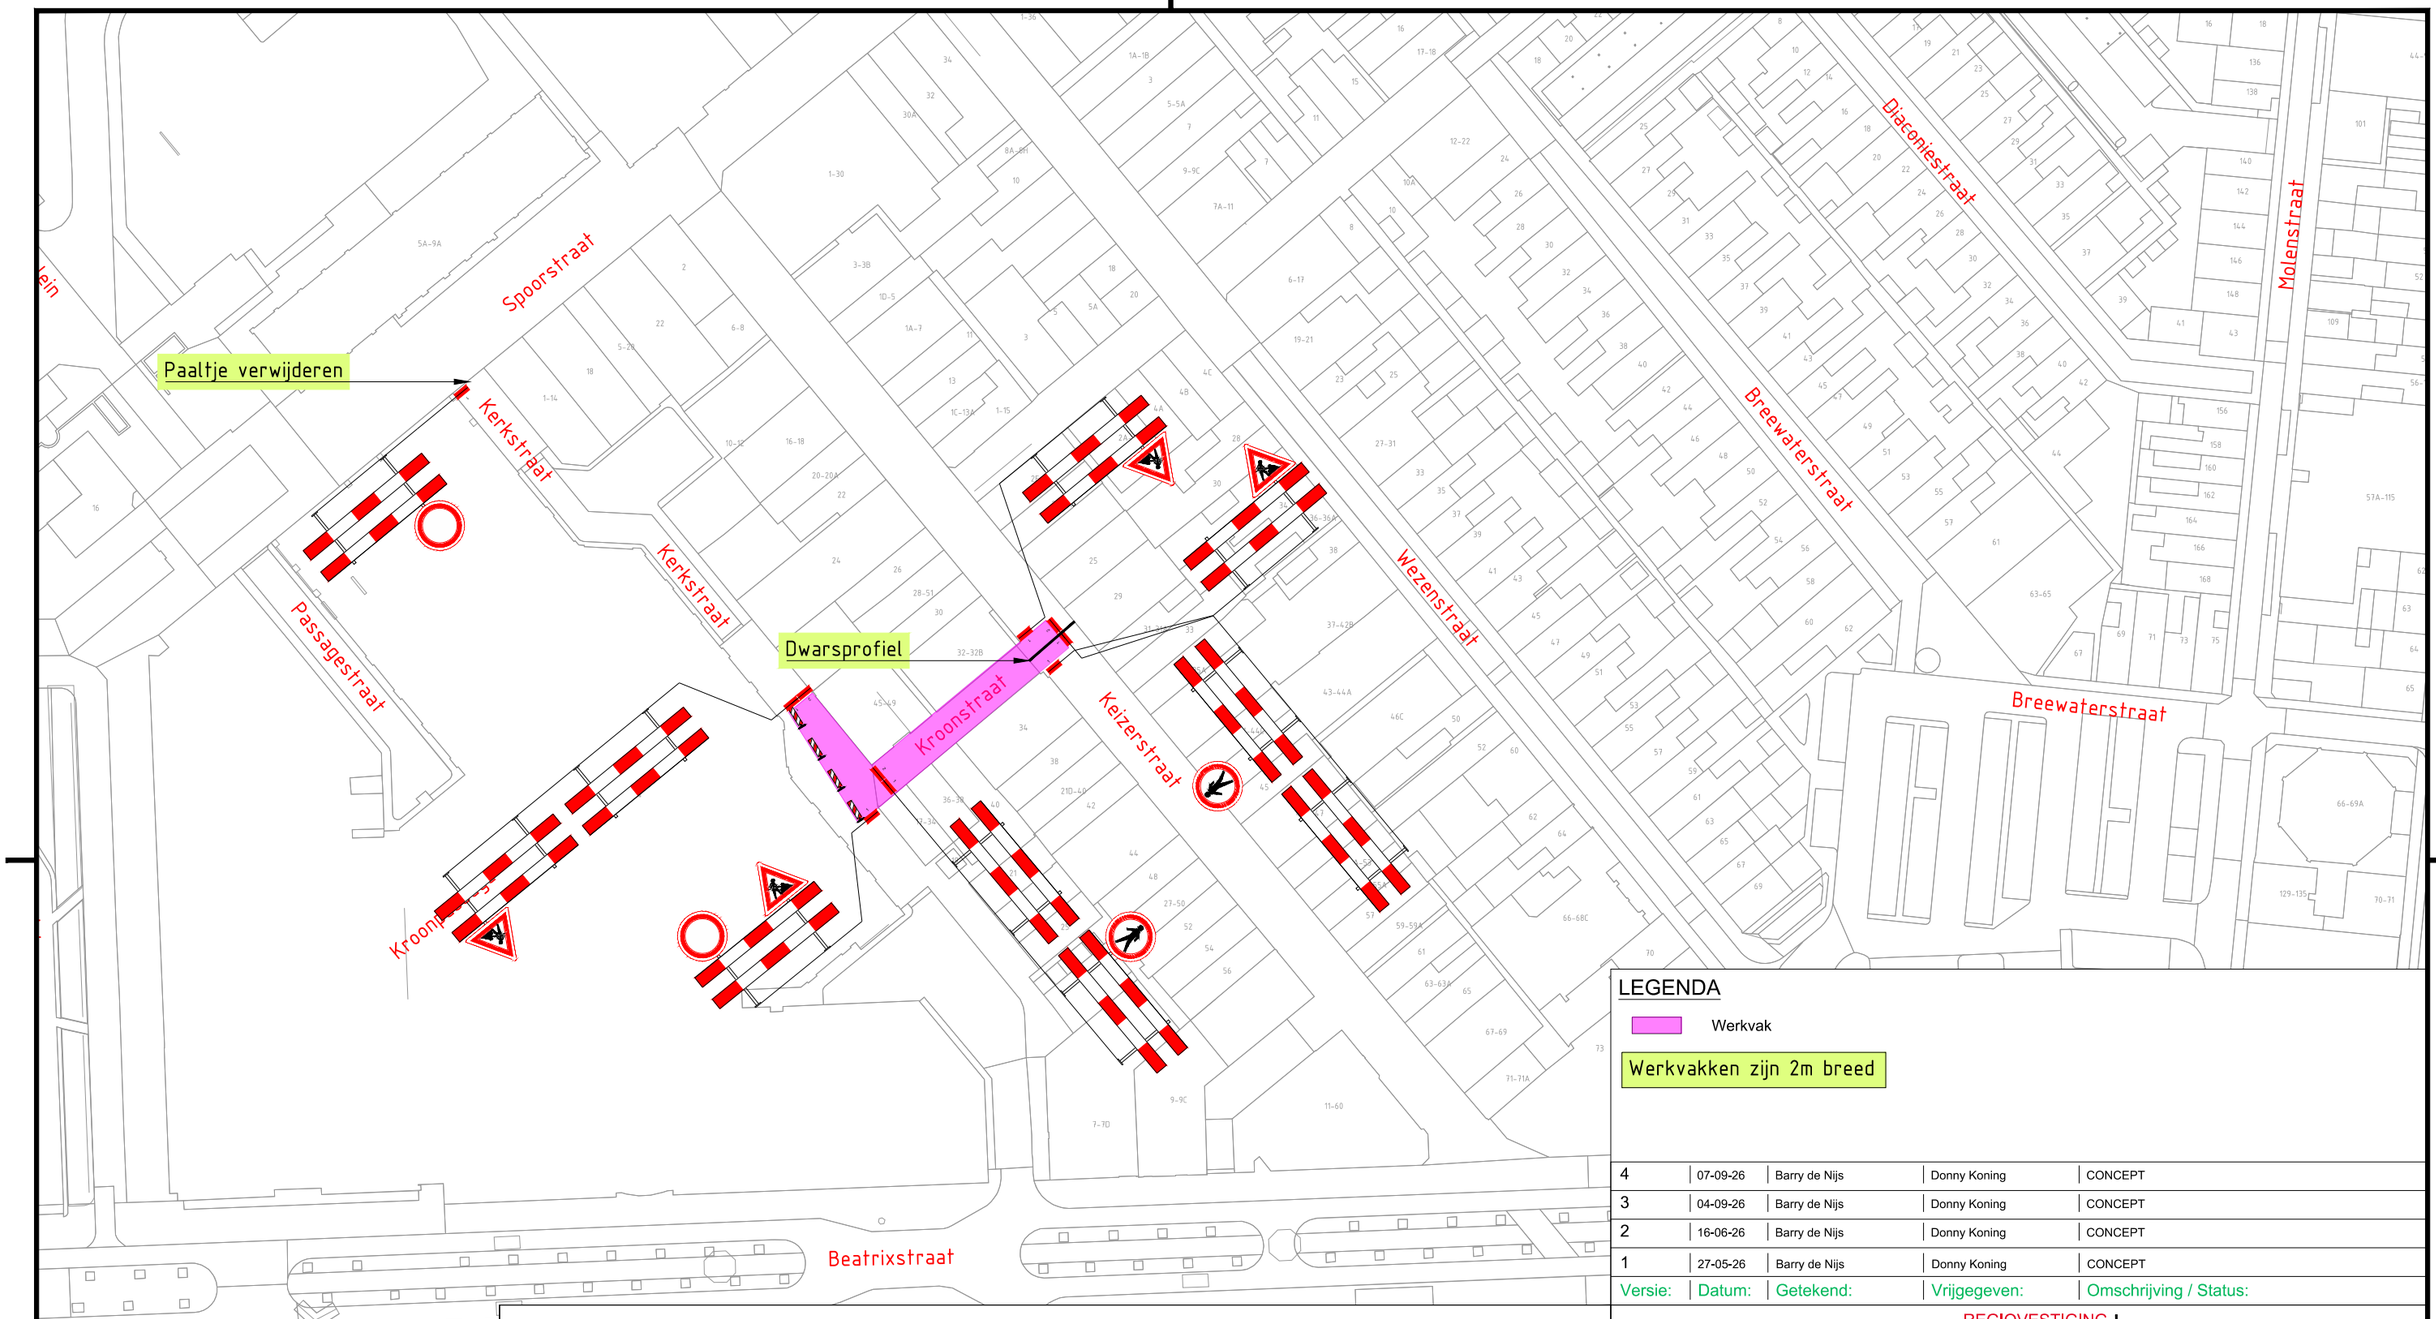


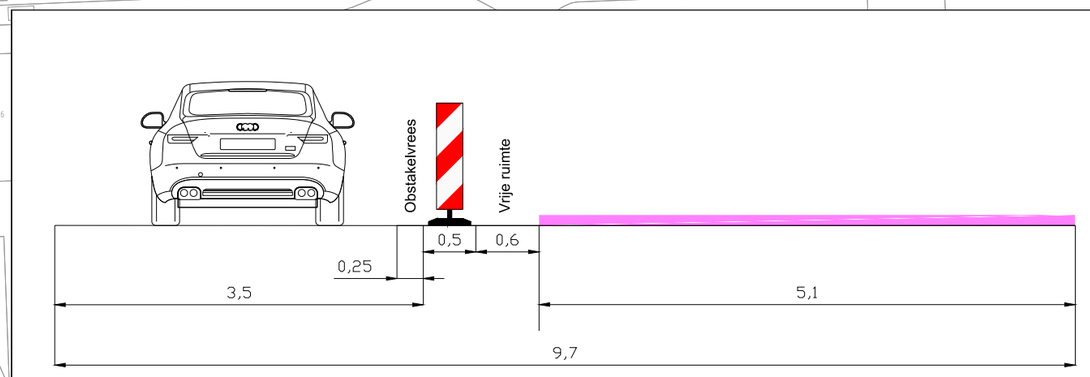

LEGENDA

Werkvak

Werkvakken zijn 2m breed

Versie:	Datum:	Getekend:	Vrijgegeven:	Omschrijving / Status:
4	07-09-26	Barry de Nijs	Donny Koning	CONCEPT
3	04-09-26	Barry de Nijs	Donny Koning	CONCEPT
2	16-06-26	Barry de Nijs	Donny Koning	CONCEPT
1	27-05-26	Barry de Nijs	Donny Koning	CONCEPT

BUKO. INFRASUPPORT
REGIOVESTIGING BEVERWIJK
Noorderkade 12
1948 NR Beverwijk
0251 - 22 28 37
infrasupport@buko.nl

STAM&CO

Project: Keizerstraat, Den Helder
PR17126000205

gemeente DEN HELDER

Onderdeel: Keizerstraat 32, Den Helder
Fase: Keizerstraat 32, Den Helder [afsluiting]

Boss nr.:	730634	Schaal:	1:1000	Formaat:	A3
Documenttype:	Bebordingsplan	Blad:	1 van 1	Tekening nr.	26.01.0460.1

Aanvullende gegevens:
BRL9101
Cert.nr. NCK.2025.BRL9101.2500004-1

- Conflicterende bebording afplakken/afkruisen
- De locatie van de bebording is indicatief, exacte locatie wordt in het werk bepaald
- Afzettingen en omleidingen conform regelgeving CROW 96a/b

H:\7. Verkeersplannen - Tekenaars\Barry\1. Projecten\2026\26.01.0400 tm 26.01.0499\26.01.0460 tm 26.01.0469\26.01.0460 Keizerstraat Den Helder\26.01.0460.1 730634 Keizerstraat 32 Den Helder V4.dwg