
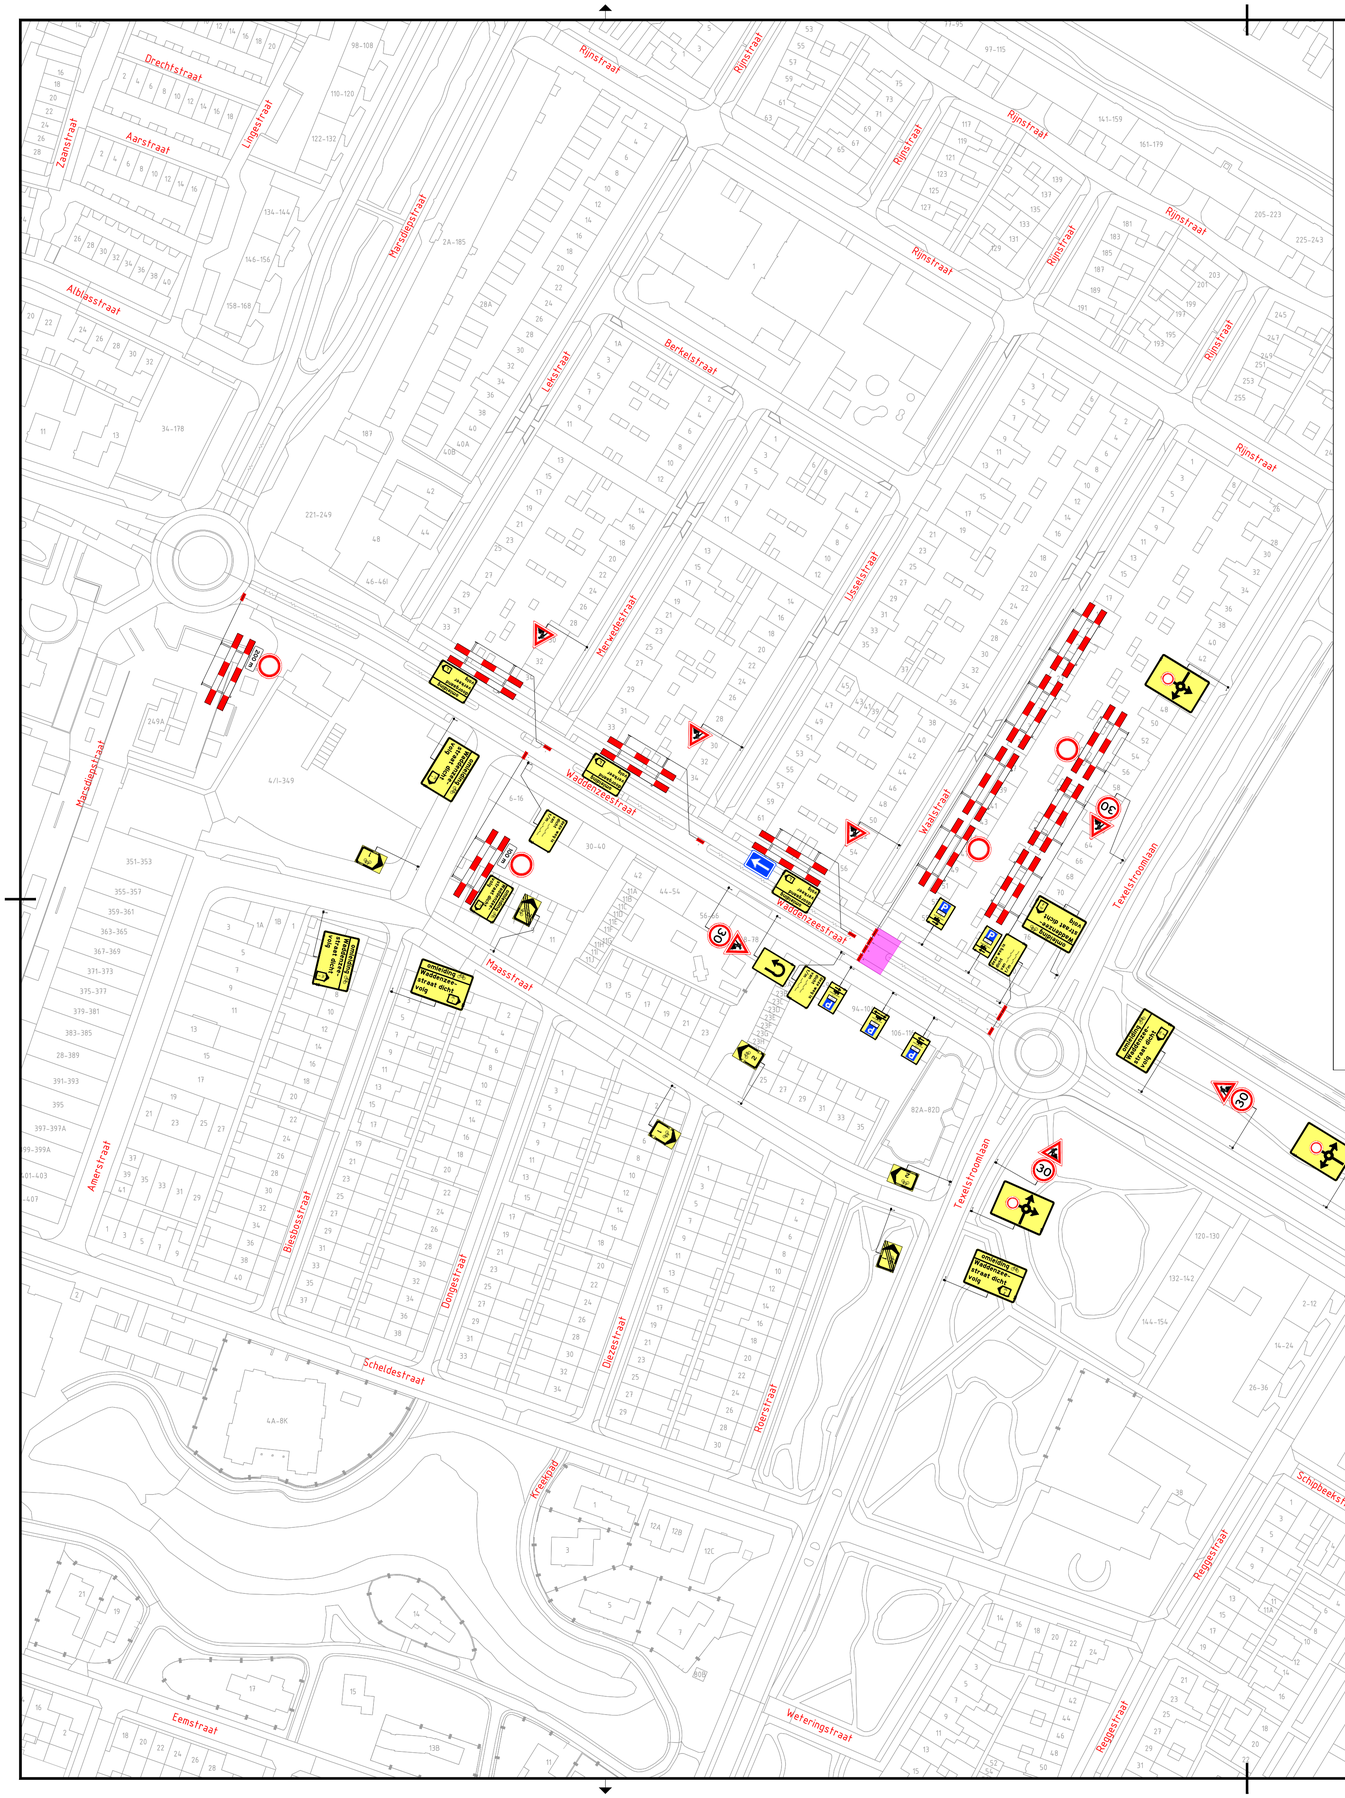


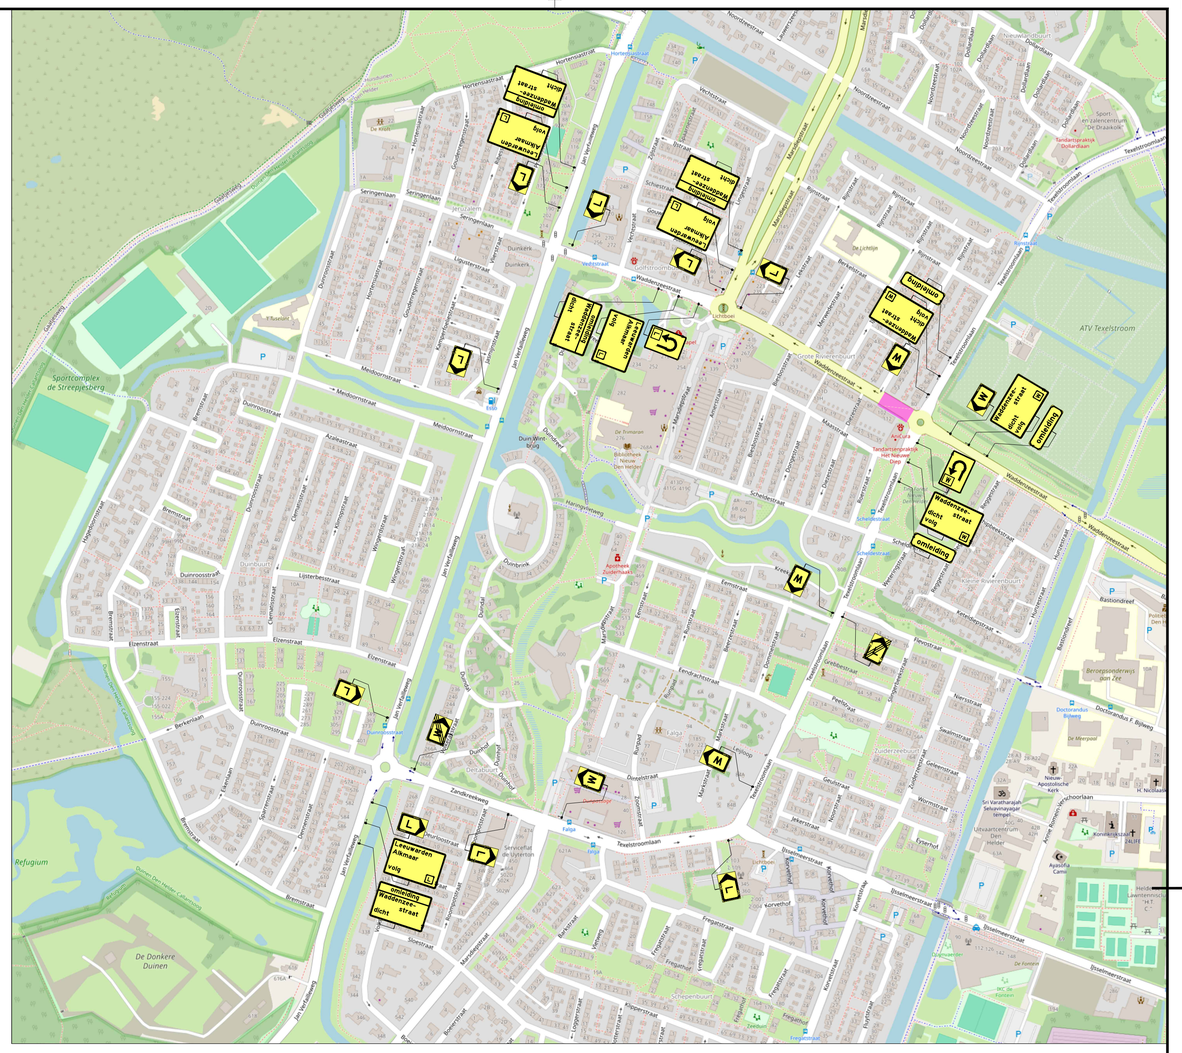

LEGENDA

Werkvak

1	07-10-26	Barry de Nijs	Roy de Boer	CONCEPT
Versie:	Datum:	Getekend:	Vrijgegeven:	Omschrijving / Status:

BUKO. INFRASUPPORT
REGIOVESTIGING BEVERWIJK
Noorderkade 12
1948 NR Beverwijk
0251 – 22 28 37
infrasupport@buko.nl

Hanab

Project: Buurtaanpak Rivierenbuurt, Den Helder

Gemeente DEN HELDER

Onderdeel: Waddenzeestraat 106, 1784VD Den Helder
Fase: Wegoversteek trek 1.4b

Boss nr.:	731595	Schaal: 1:1000	Formaat: A1
Documenttype:	Bebordingsplan	Blad: 1 van 1	Tekening nr. 26.01.0752.1.4b

Aanvullende gegevens:
BRL9101
CertLnr. NCK.2022.389.BRL9101.H264.2

- Conflicterende bebording afplakken/afruisen
- De locatie van de bebording is indicatief, exacte locatie wordt in het werk bepaald
- Afzettingen en omleidingen conform regelgeving CROW 96a/b

H:\7. Verkeersplannen - Tekenaars\Barry\1, Projecten\2026\26.01.0700 tm 26.01.0799\26.01.0750 tm 26.01.0759\26.01.0752 Waddenzeestraat Den Helder\26.01.0752.1.4b 731595 Waddenzeestraat Den Helder Wegoversteek trek 1.4b V1.dwg