
Detail A

Detail B


Detail C

De afzetting beweegt mee met het werkvak naarmate de werkzaamheden opschuiven


Detail A 1:250

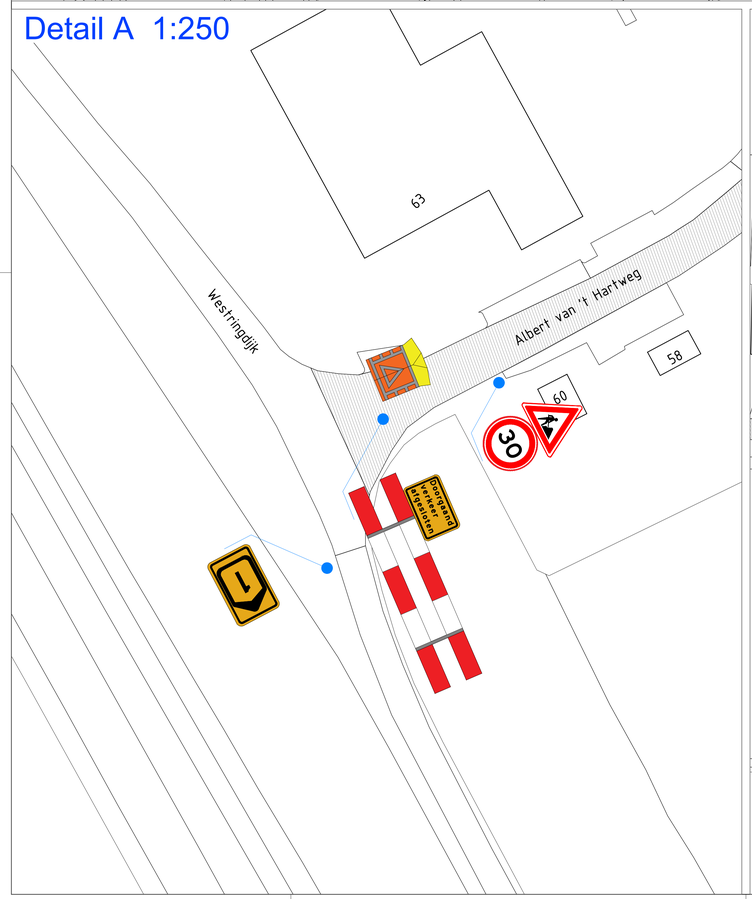

Detail B 1:500

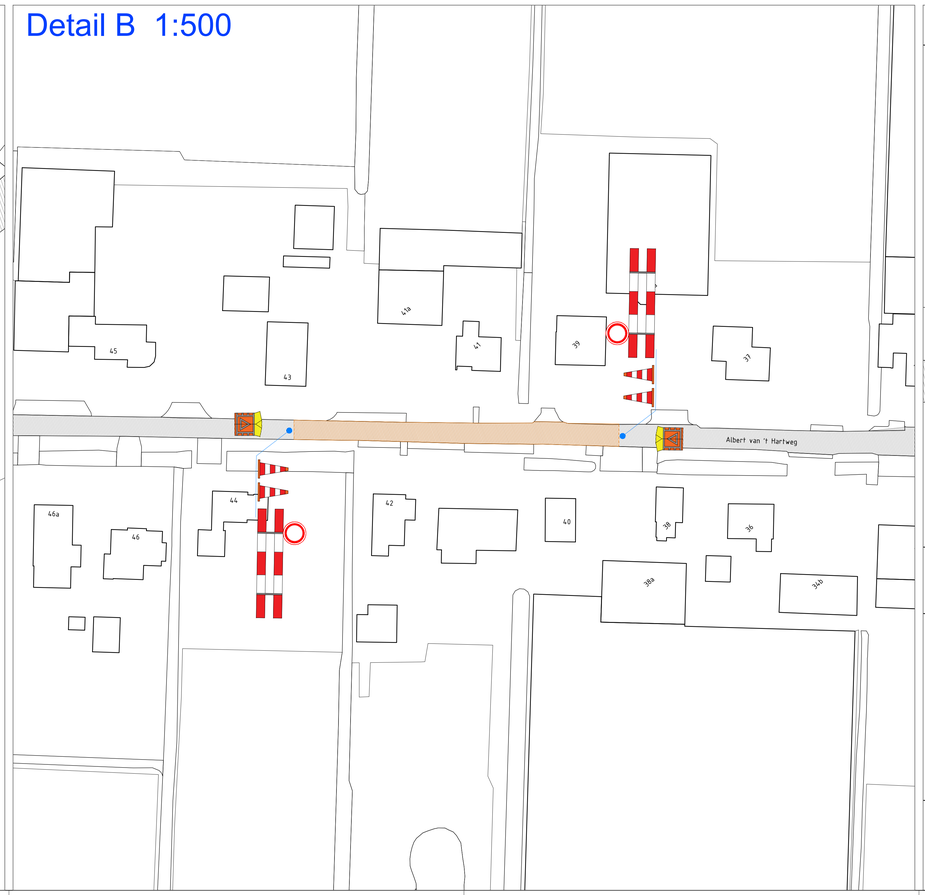

Detail C 1:250

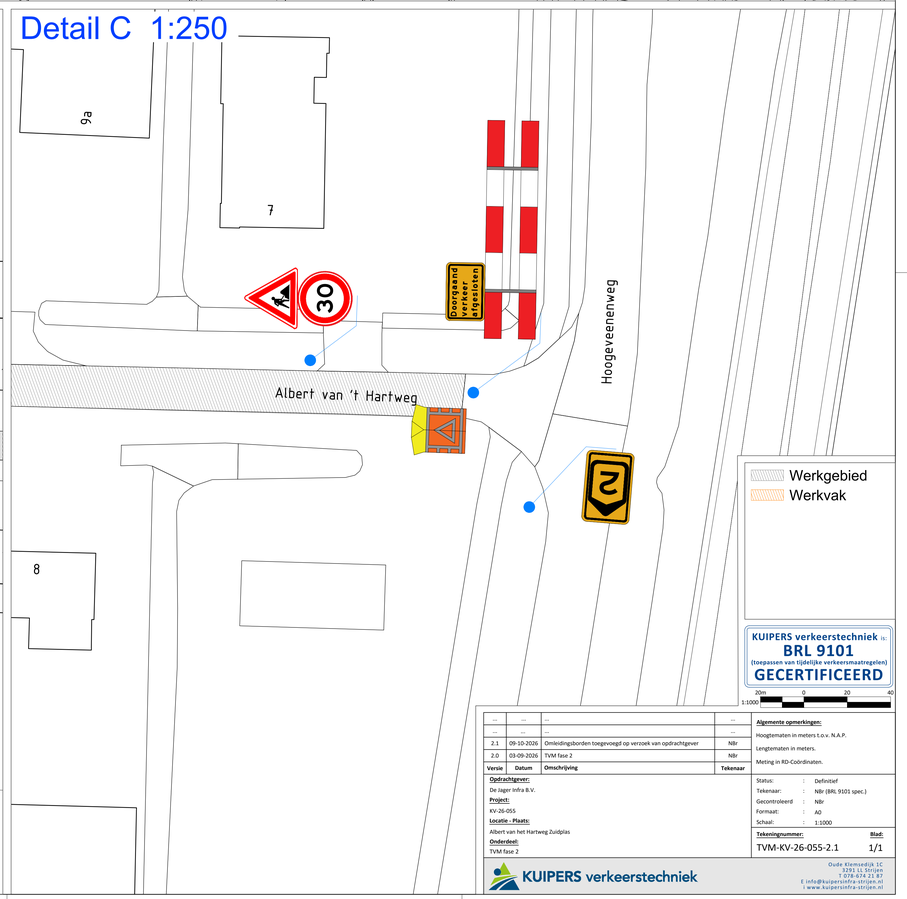

KUIPERS verkeerstechniek bv
BRL 9101
(toepassen van tijdelijke verkeersmaatregelen)
GECERTIFICEERD

1:1000 20m 0 20 40

Versie	Datum	Omschrijving	Tekenaar
...	...	...	...
...	...	...	...
2.1	09-10-2026	Omleidingsborden toegevoegd op verzoek van opdrachtgever	Nbr
2.0	03-09-2026	TVM fase 2	Nbr

Opdrachtgever:
De Jager Infra B.V.

Project:
KV-26-055

Locatie - Plaats:
Albert van het Hartweg Zuidplas

Onderdeel:
TVM fase 2

Algemene opmerkingen:
Hoogtematen in meters t.o.v. N.A.P.
Lengtematen in meters.
Meting in RD-Coördinaten.

Status: : Definitief
Tekenaar: : Nbr (BRL 9101 spec.)
Gecontroleerd : Nbr
Formaat: : A0
Schaal: : 1:1000

Tekeningnummer: TVM-KV-26-055-2.1
Blad: 1/1

KUIPERS verkeerstechniek
Oude Klemmedijk 1C
3291 LS Strijen
T 078 - 674 00 00
E info@kuipersinfra-strijen.nl
I www.kuipersinfra-strijen.nl