


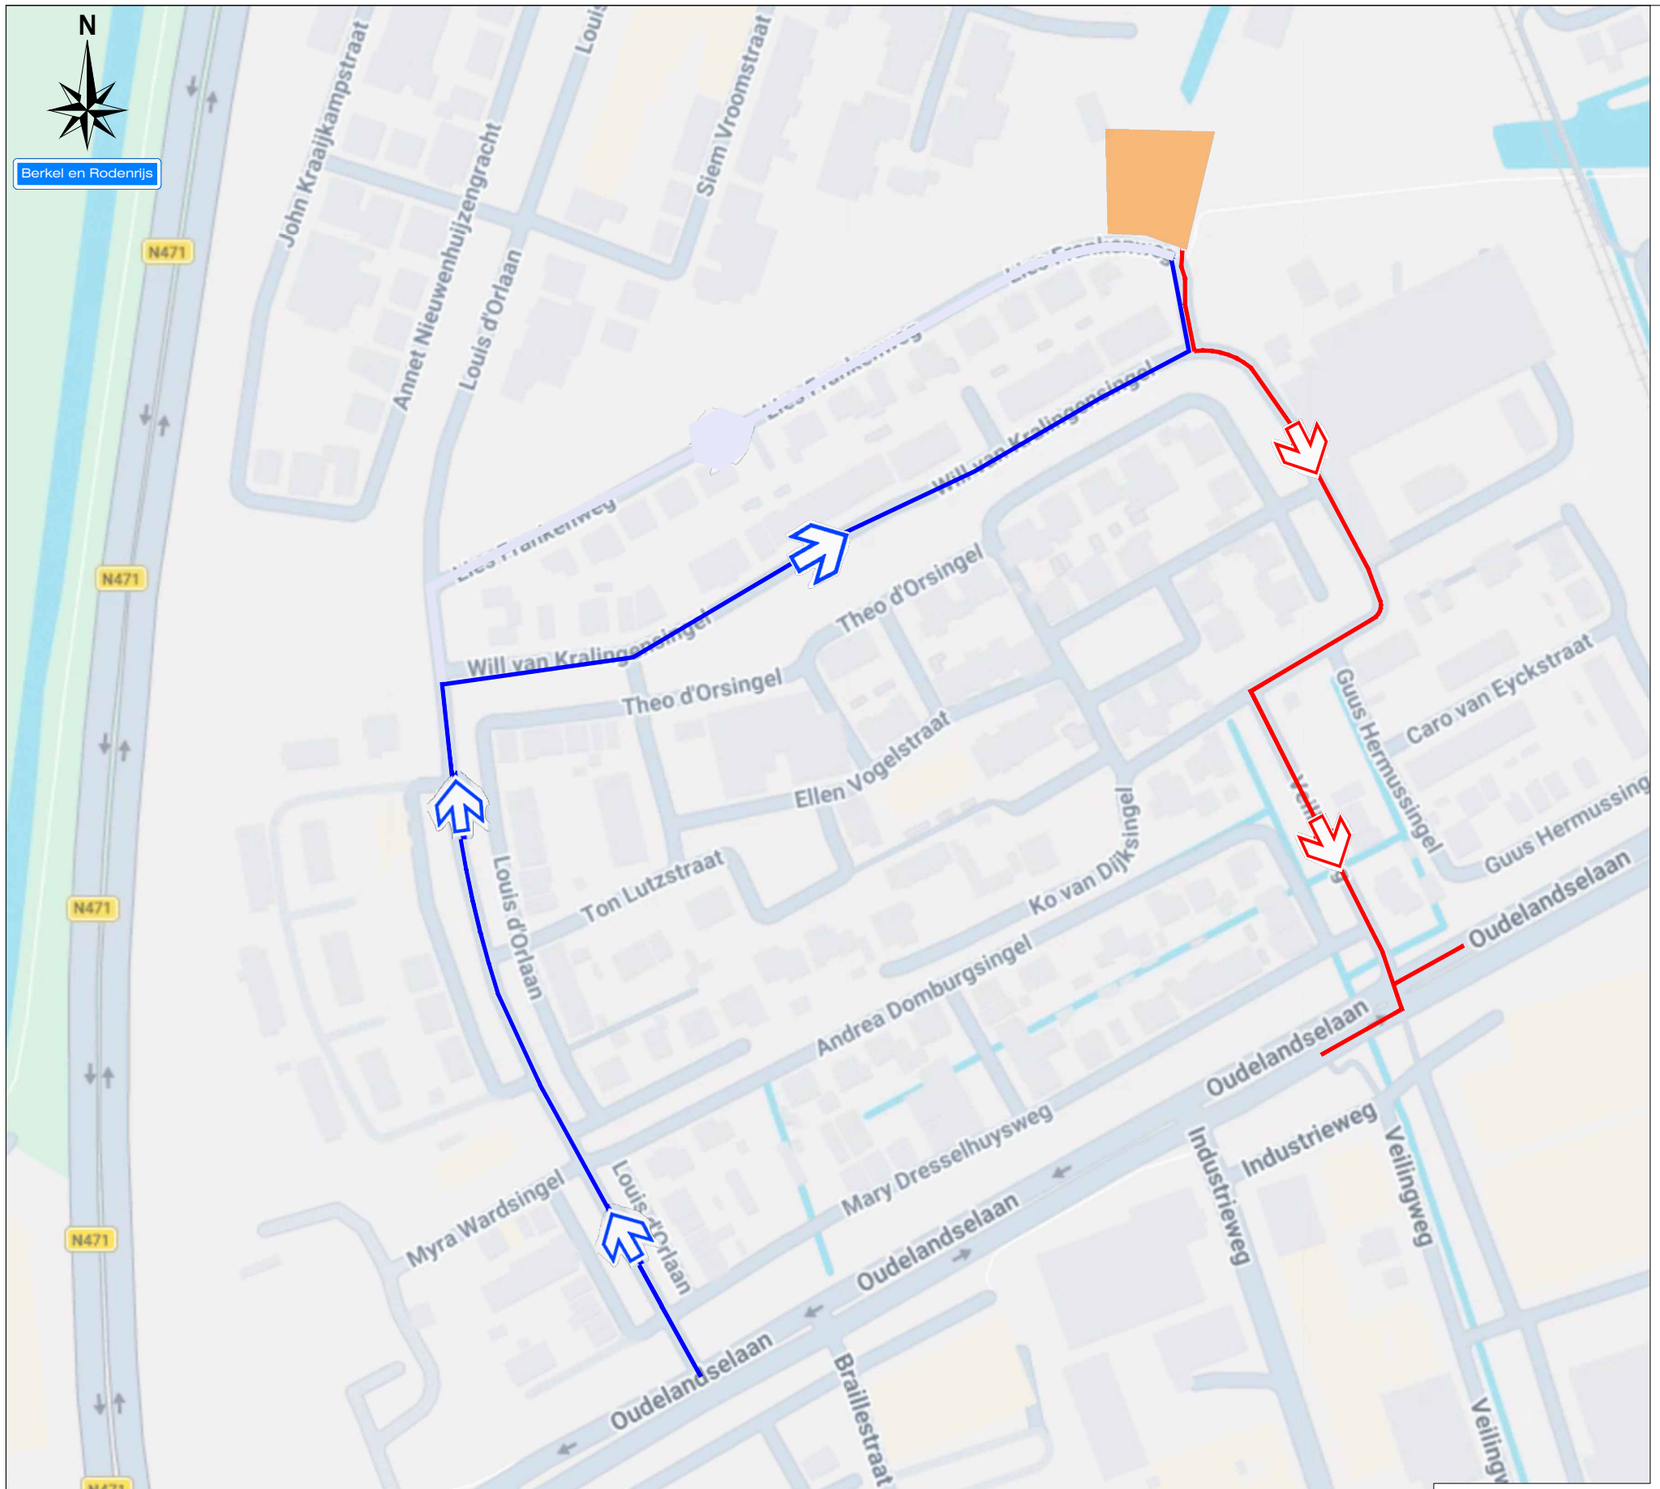

Legenda

- Werkterrein
- Afvoerroute
- Aanvoerroute

Revisie	A	Datum	13-10-2026	Gewijzigd	MK	Omschrijving	div. aanpassingen

Project: Lies Frankenweg te Berkel en Rodenrijs

Tekeningnummer: 126-04380-01

Ref.nr.: n.t.b.

Opdrachtgever:

Onderdeel: Verkeersmaatregel

Aard werkzaamheden: Civiel

Werkvoorbereider	: L. Oortwijn		
Getekend	: M. Knopper	Datum	: 09-10-2026
Gecontroleerd	: L. Oortwijn	Datum	: 09-10-2026

Status: ■ Concept ☐ Definitief | Schaal: n.v.t. | Formaat: A3 | www.versluysgroep.nl | K54368

Plaatsing conform CROW 96a en 96b - Conflicterende bebording / bewegwijzering afdekken