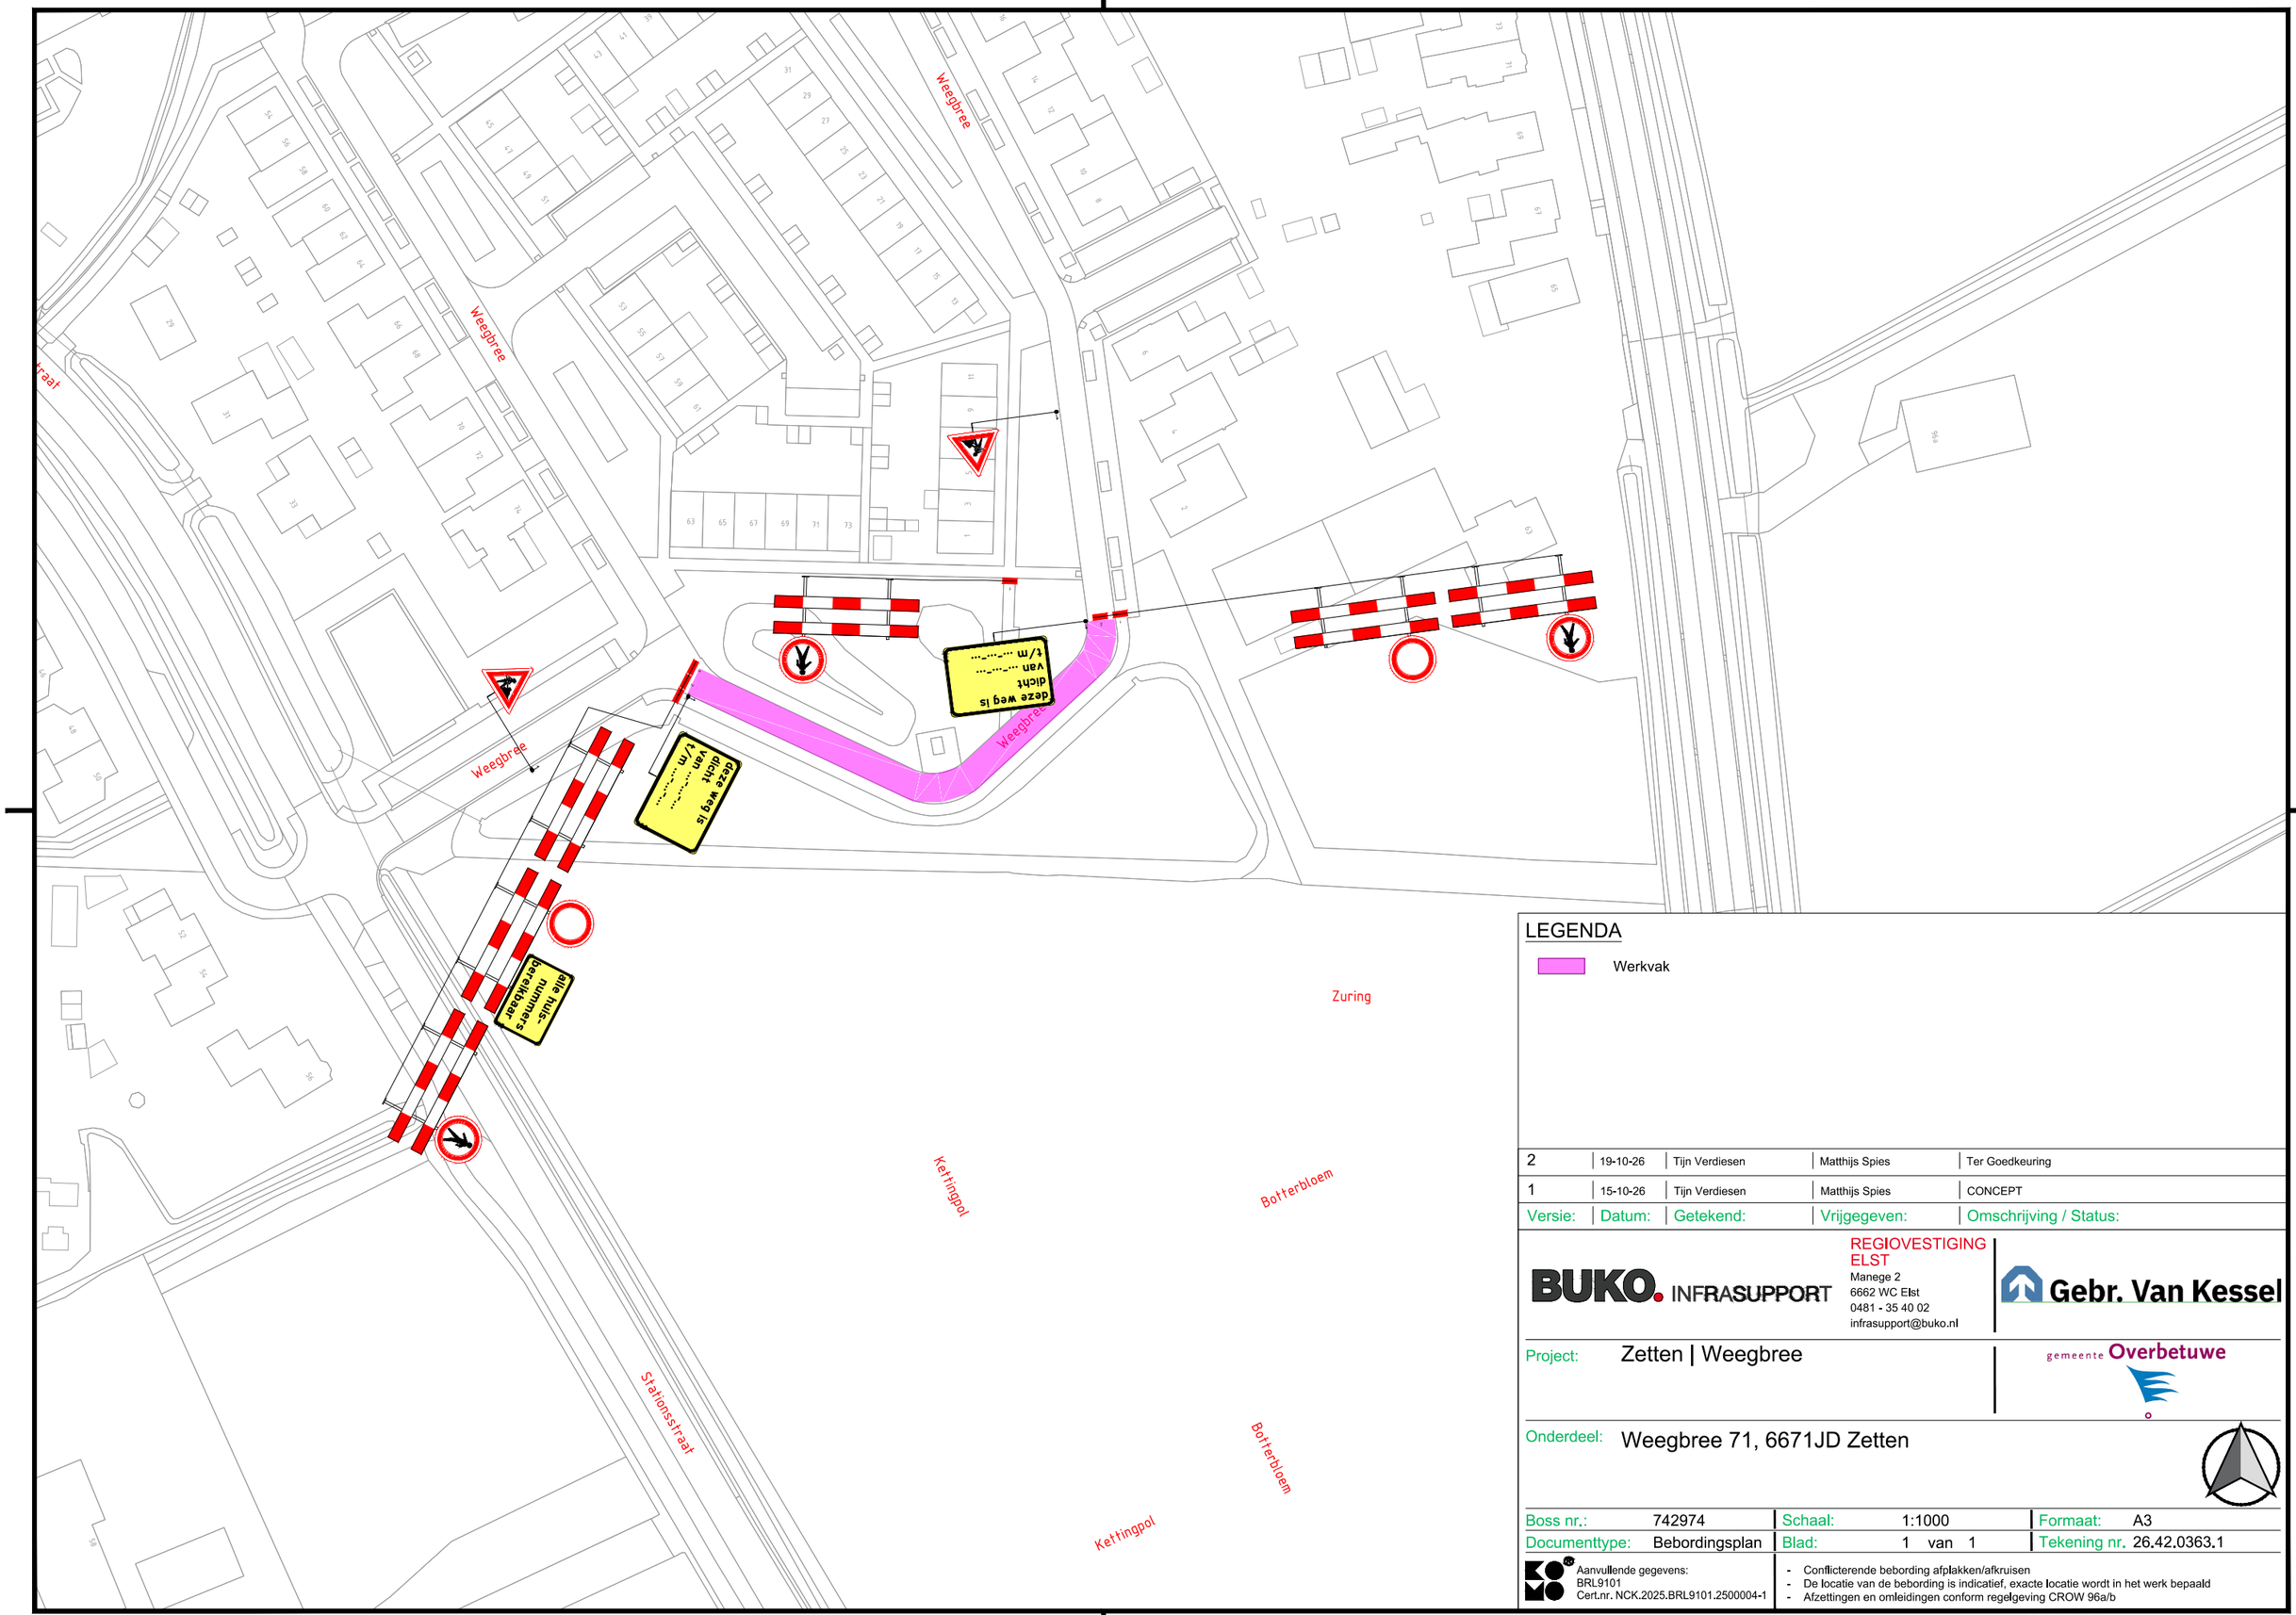


LEGENDA

Werkvak

Versie:	Datum:	Getekend:	Vrijgegeven:	Omschrijving / Status:
2	19-10-26	Tijn Verdiesen	Matthijs Spies	Ter Goedkeuring
1	15-10-26	Tijn Verdiesen	Matthijs Spies	CONCEPT

BUKO. INFRASUPPORT
REGIOVESTIGING ELST
Manege 2
6662 WC Elst
0481 - 35 40 02
infrasupport@buko.nl

Gebr. Van Kessel

Project: Zetten | Weegbree

gemeente Overbetuwe

Onderdeel: Weegbree 71, 6671JD Zetten

Boss nr.:	742974	Schaal:	1:1000	Formaat:	A3
Documenttype:	Bebordingsplan	Blad:	1 van 1	Tekening nr.	26.42.0363.1

Aanvullende gegevens:
BRL9101
Cert.nr. NCK.2025.BRL9101.2500004-1

- Conflicterende bebording afplakken/afkruisen
- De locatie van de bebording is indicatief, exacte locatie wordt in het werk bepaald
- Afzettingen en omleidingen conform regelgeving CROW 96a/b

H:\7. Verkeersplannen - Tekenaars\Tijn\01. Projecten\2026\26.42.0351 tm 25.42.0400\26.42.0363 Weegbree Zetten\26.42.0363.1 742974 Weegbree Zetten v2.dwg